
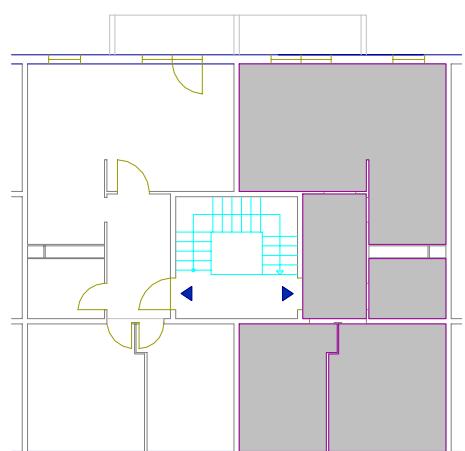


3-Zimmer-Wohnung 55,78 m²

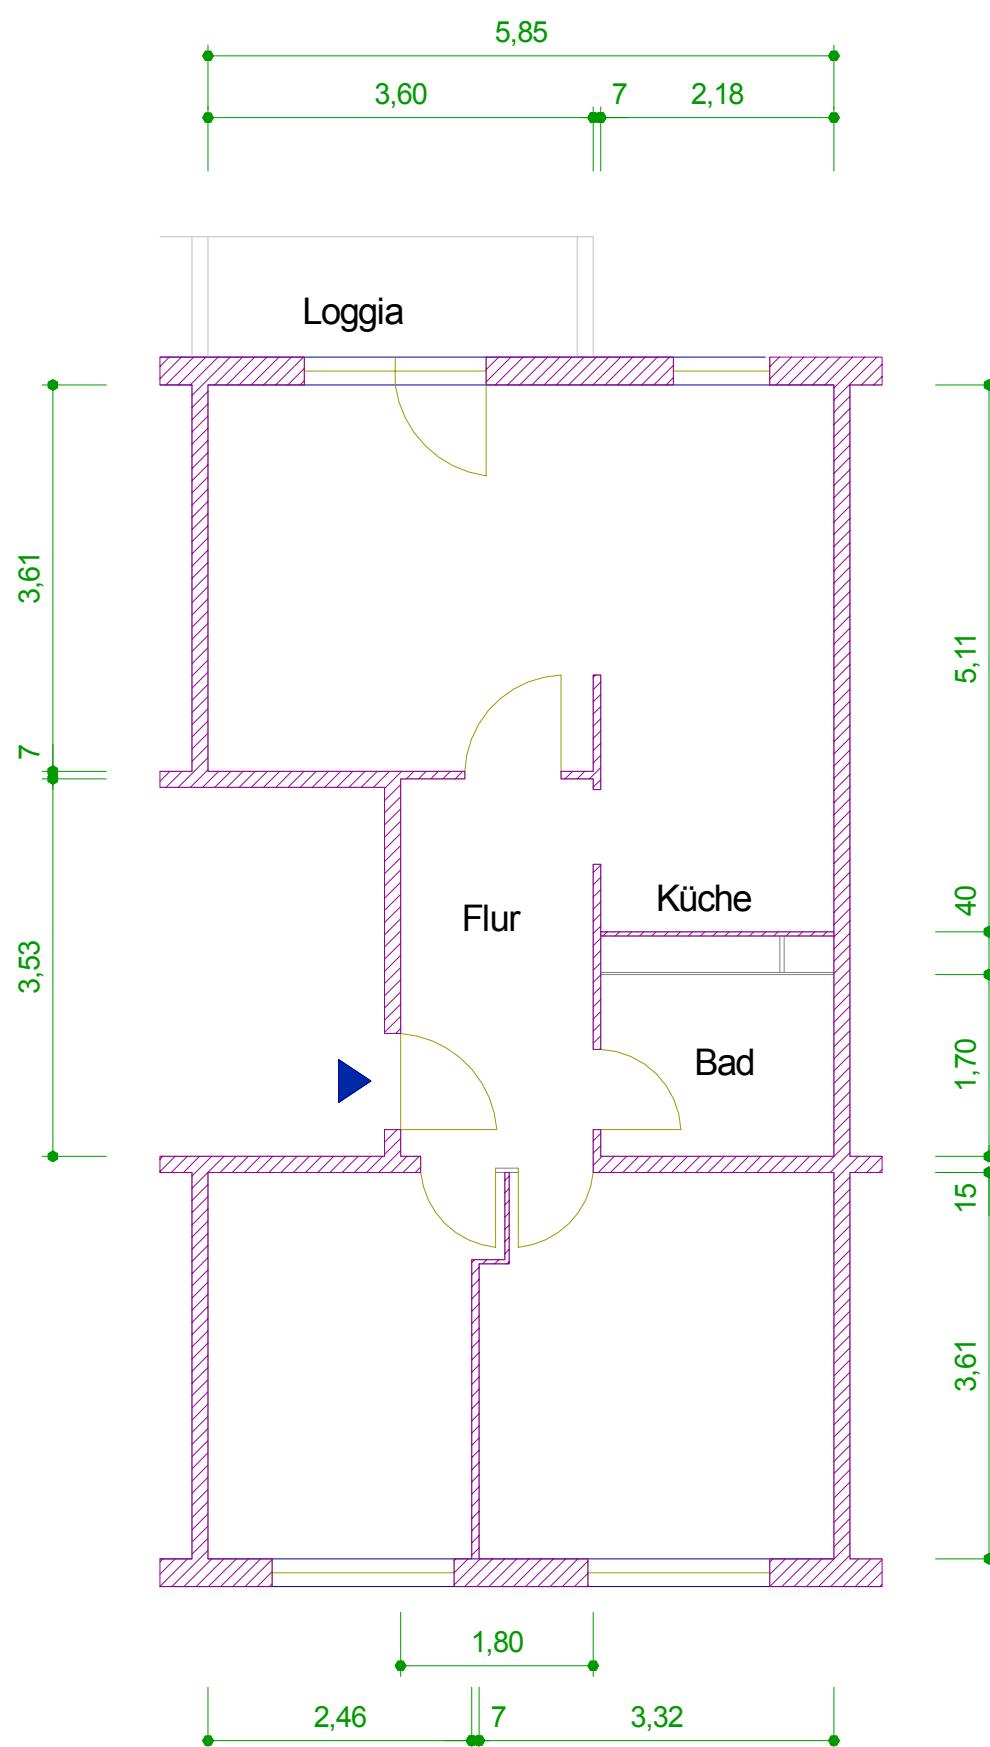

	AWG Wohnungsbaugenossenschaft "Rennsteig" eG 98527 Suhl, Friedrich-König-Straße 11	Datum: 11/03
Objekt: Auenstrasse 36 - 260/036/502	Maßstab: 1 : 100	
Zeichnung: Grundriss 3-Zimmer-Wohnung 4. Obergeschoss rechts		