
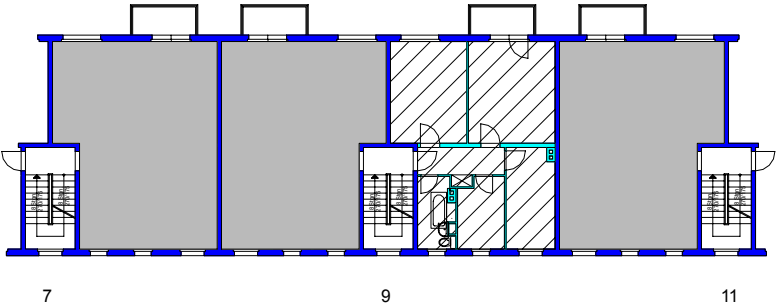


3-Zimmer-Wohnung 57,22 m²

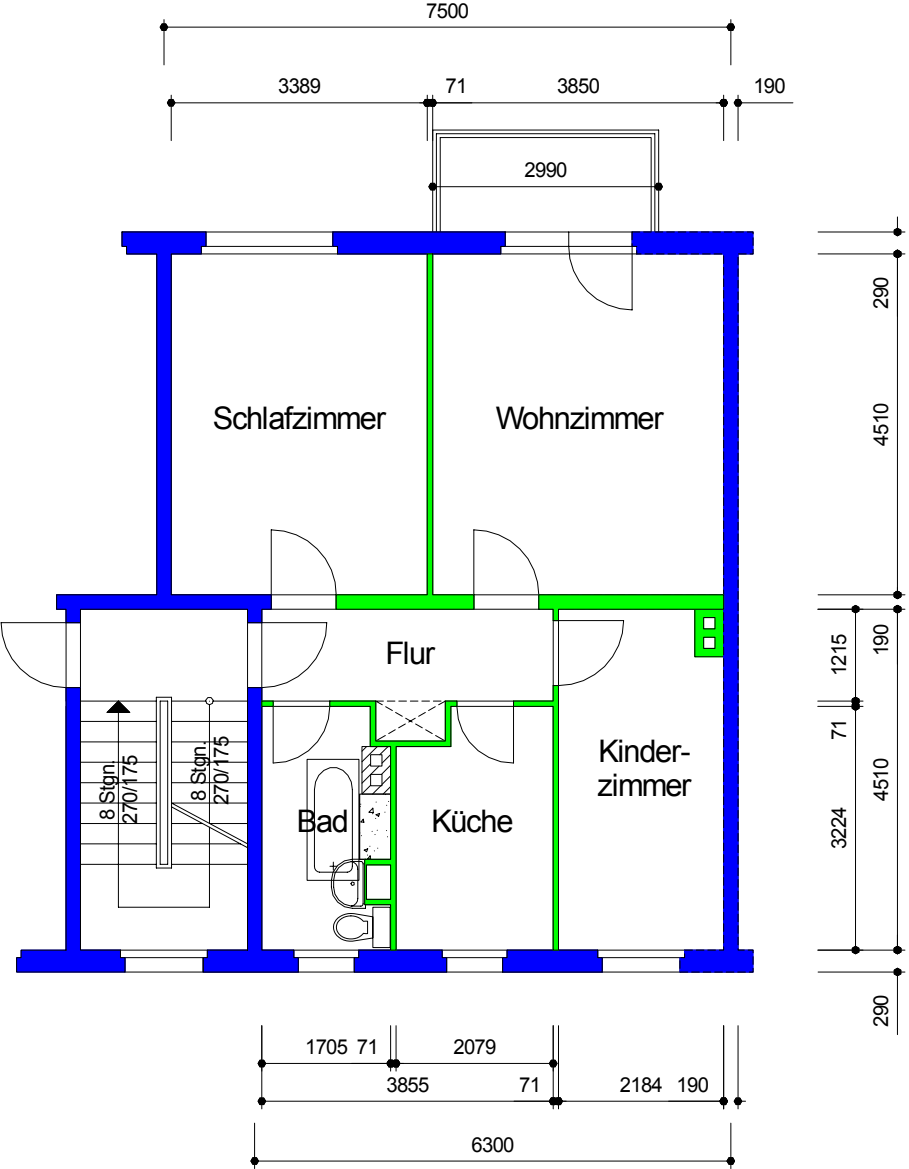

Maßangaben unverbindlich

	AWG Wohnungsbaugenossenschaft "Rennsteig" eG 98527 Suhl, Friedrich-König-Straße 11		Datum: 08/07
	Objekt: Friedrich-Wolf-Straße 9 - 407/009/302		Maßstab: 1 : 100
Zeichnung: Grundriss 3-Zimmer-Wohnung 2.Obergeschoss rechts			