


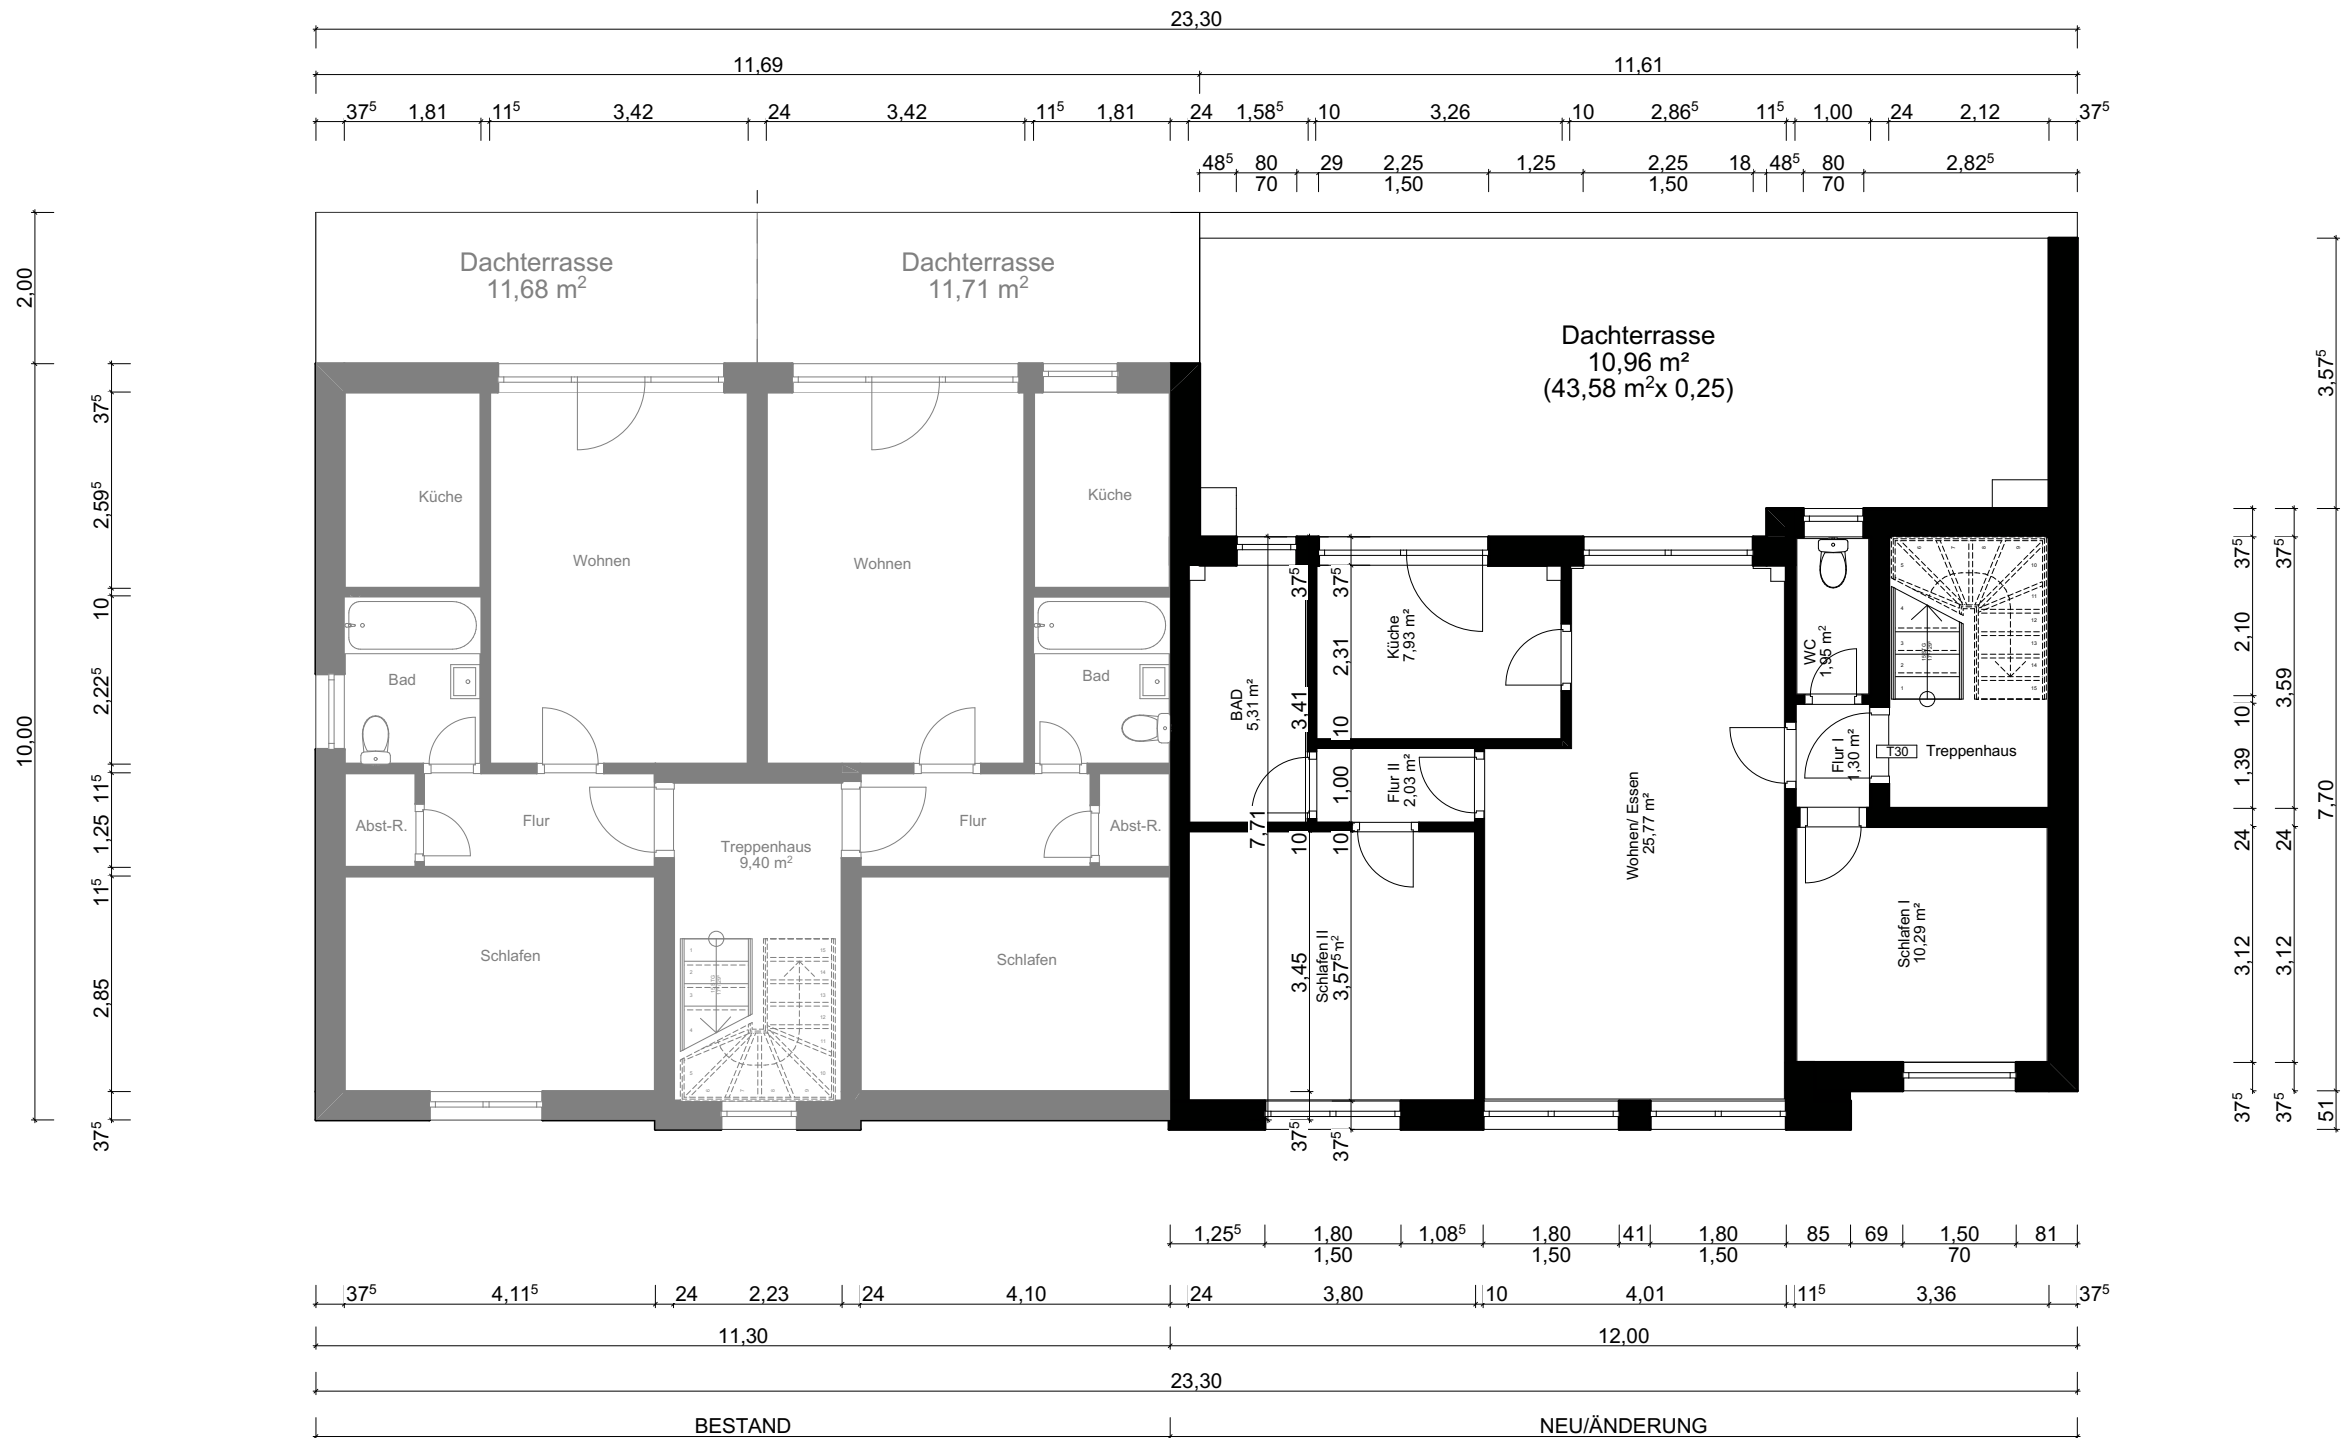

BAUVORHABEN:

Erweiterung des
Wohnraumes im
Dachgeschoss

Alte Landstraße 47
22941 Bargteheide

BEAUFTRAGUNG DURCH:

Canip Yel

Baakenallee 37
20457 Hamburg
Tel: 0176 47 66 48 20
E-Mail: can_ip@yahoo.de

Planverfasser:

PLANUNGSSERVICE-P8
BAUBERATUNG FÜR EXISTENZHAUS UND ANTRAGSPLANUNG
Sven Pacht St. B.A. Architektur
Seebargwinkel 3, 22397 Hamburg
MAIL: info@planungsservice-p8.de
TEL: 0176 46 03 19 20

ARCHITEKT:

JONNY LAUDAN
Rip-Ing.
Kirchenredder 21 22339 Hamburg
MAIL: jonny.laudan@gmail.com
TEL: 0160 91 82 28 83

25-06-18_BA.02

Grundriss 1.OG

Zeichnung: 1.OG

Maßstab

1:100

Blattgröße

420*297 A3

Datum

18.06.2025

Planersteller:in

Sven Pacht St. B.A. ARCHITEKTUR

Dateiname: 25-06-18_BA.Alte-Landstr.47.bpn

Dieser Plan ist nur mit ausdrücklicher Genehmigung des Urhebers vervielfältigbar. Schutzvermerk im Sinne des Urheberrechtes.