



HERDERGÄRTEN

Herderstraße 4, 6, 8 / 83024 Rosenheim


Wohnung

2.3.1

ETAGE E3

ZIMMER 3

WOHNFLÄCHE	ca. 90 m ²
Eingang	ca. 11 m ²
Flur	ca. 5 m ²
Wohnen / Küche	ca. 26 m ²
Schlafen 1	ca. 16 m ²
Schlafen 2	ca. 12 m ²
Badezimmer	ca. 9 m ²
Hauswirtschaftsraum	ca. 4 m ²
Balkon (50%)	ca. 7 m ²

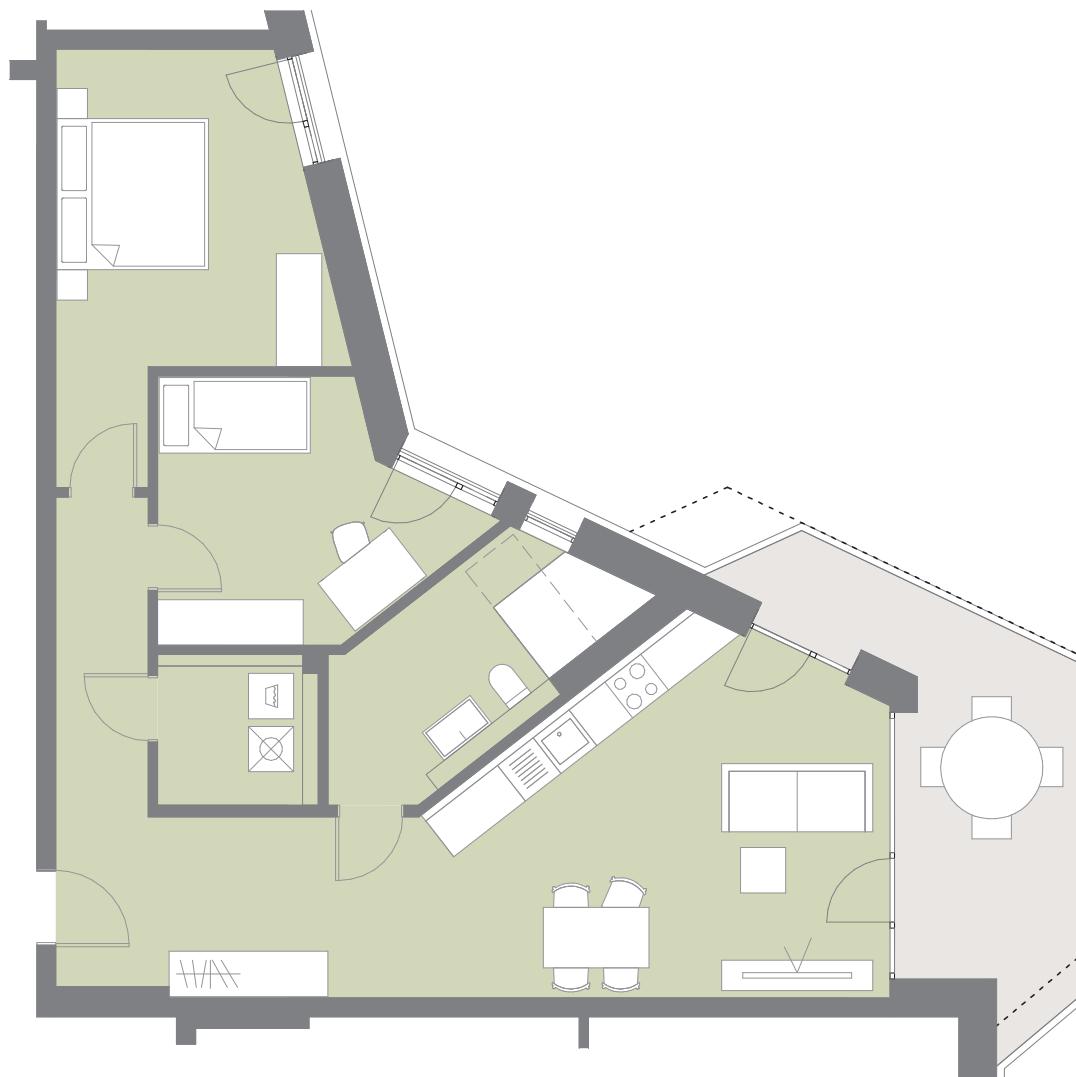

LEGENDE

- - - Balkonverlauf im darüberliegenden Geschoss

Grundriss im Maßstab 1:100 bei Ausdruck auf DIN A4 in 100%



werndl-partner.de

Der Grundriss stellt einen aktuellen Planstand dar. Ein Gewähr für die Richtigkeit und Vollständigkeit, insbesondere zur Maßgebung, kann nicht übernommen werden.

WE
&
P