
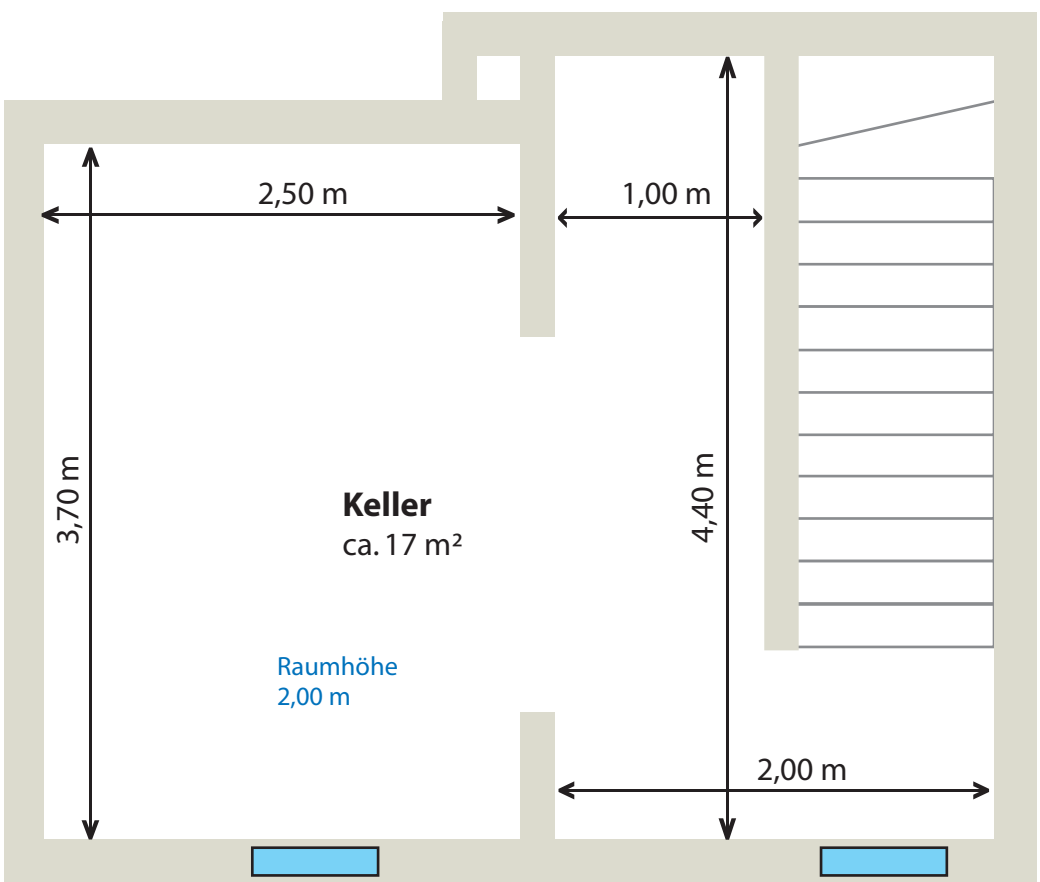


Grundriss Dachgeschoß und Keller

Altpoderschauer Weg 35, 04610 Meuselwitz

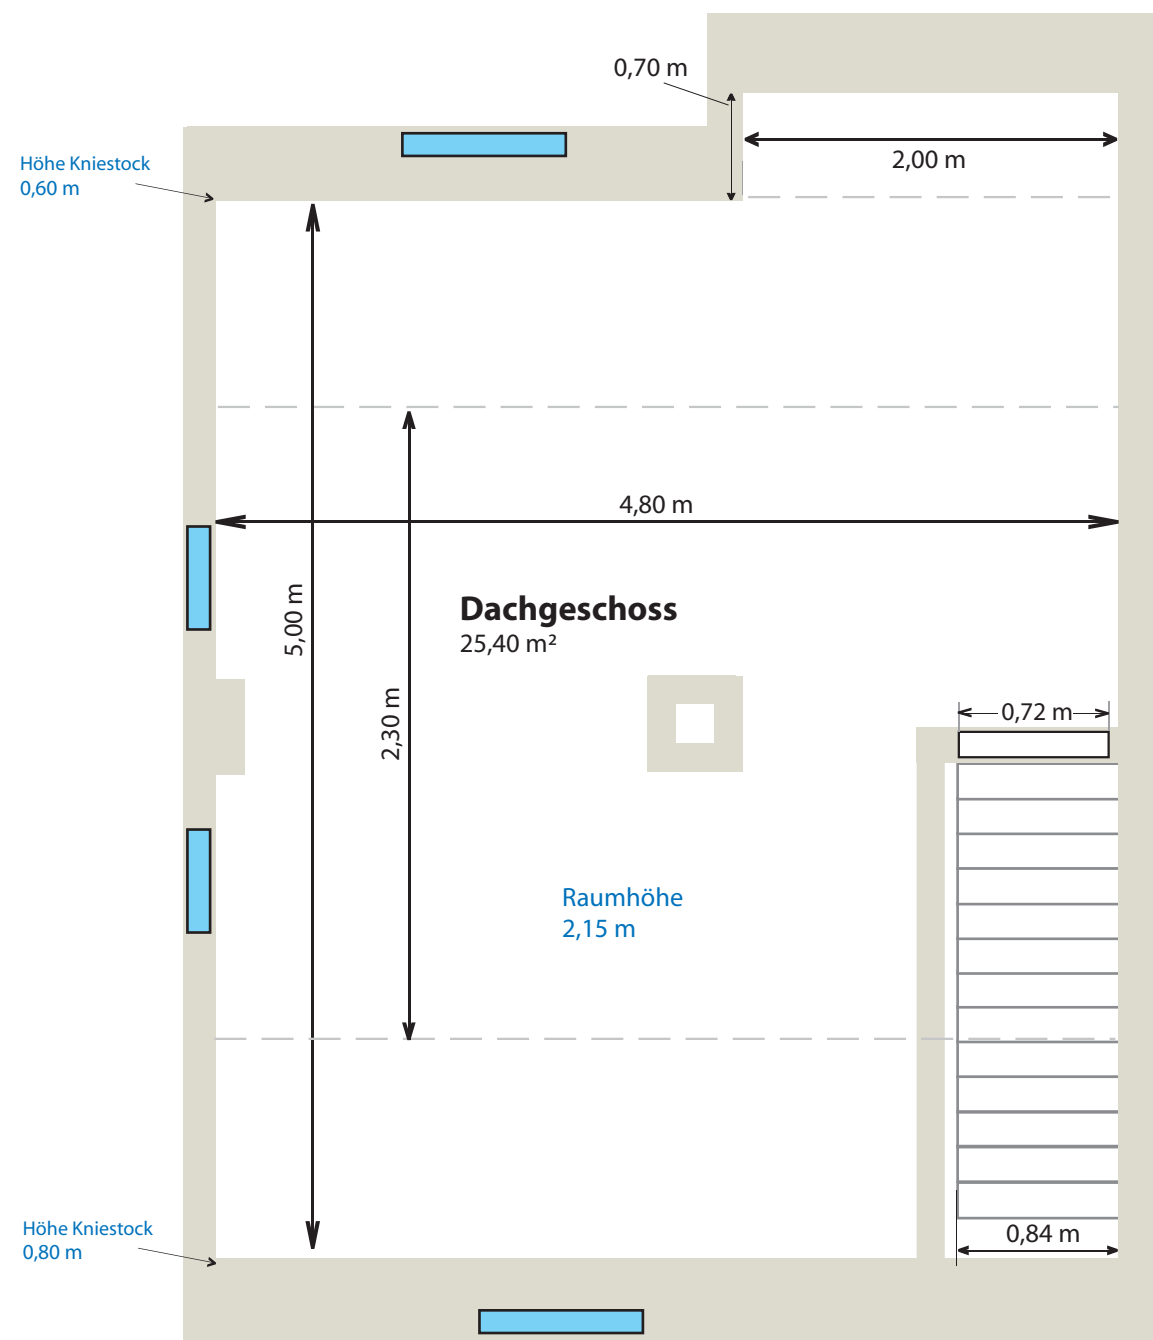

Maßstab: 1:40