
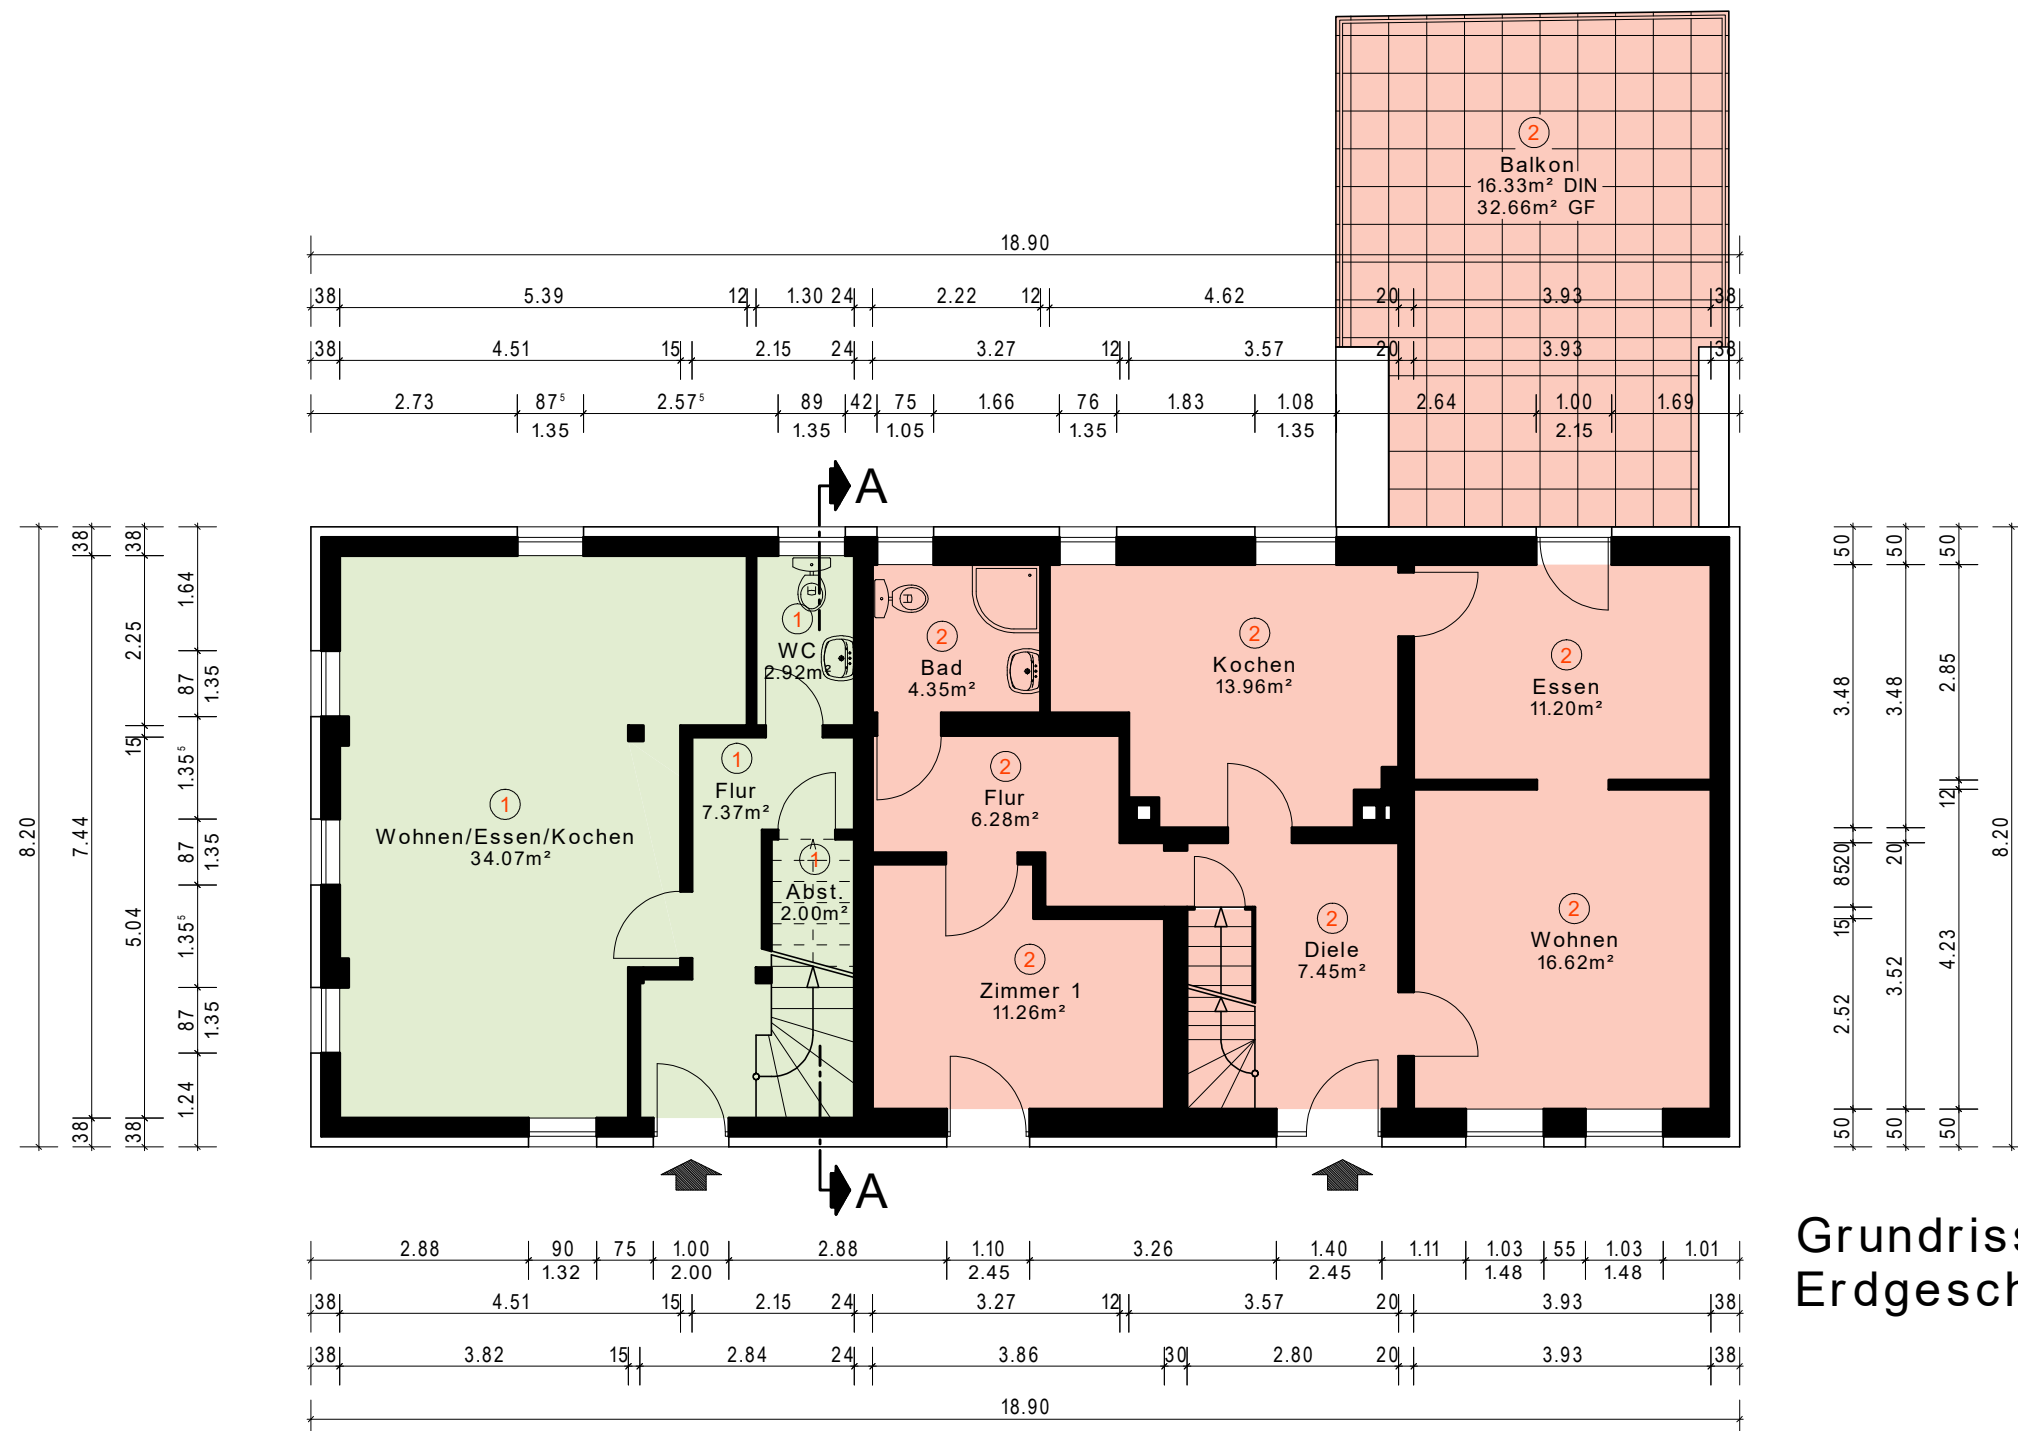


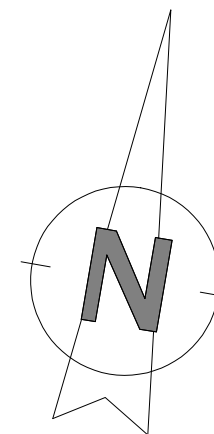

Grundriss
Erdgeschoss

Antrag auf Abgeschlossenheit

Bauherr:

Abao Home GmbH
vertr. d. Björn Rullmann
Wilhelmshöher Allee 22
34117 Kassel

15.11.2022

Datum:

Unterschrift

Objektschrift:

Schulstraße 24, 34289 Zierenberg
Gemarkung Burghasungen, Flur 4, Flurstück 126/4

Planverfasser:

cadstudio Kai Heumüller
Schlesierstraße 3
34582 Borken (Hessen)
Tel.: 05682 - 73 83 622
info@cadstudio-heumueller.de

15.11.2022

Datum:

Unterschrift

Planinhalt:

Grundriss Erdgeschoss

gezeichnet:

Datum:

15.11.2022

Format:

DIN A3

geändert:

Maßstab

1:100

Zeichnungs Nr.:

03