

## OBJEKTDATEN


Art:  
Eigentumswohnung  
Adresse: Turnstr. 2  
14482 Potsdam

## SACHVERSTÄNDIGER

Carsten Schadwinkel  
Prettauer Pfad 38, 12207 Berlin

## PLANINFORMATIONEN

Grundlage: Vorortaufmaß	Geschoss/ Ansicht/ WE: 1.OG rechts
Format: DIN A4	Maßstab: 1:100
erstellt am: 22.12.2025	gezeichnet von: Kevin Lind

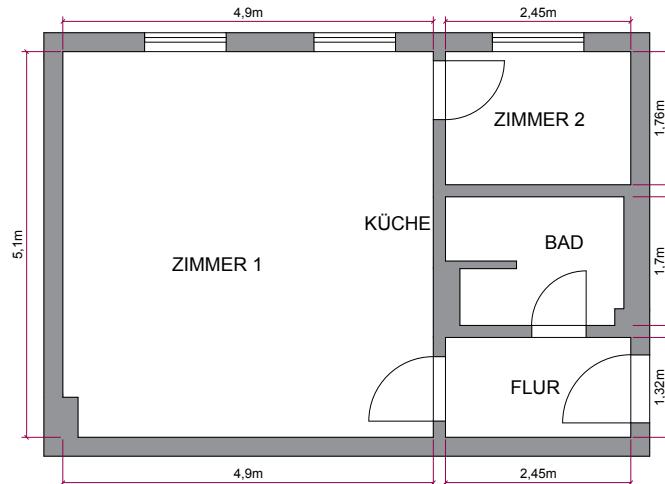

## BESTÄTIGUNG



Stempel | Unterschrift

## Haftungsausschluss

Grundriss wurde auf Grundlage von  
einem Vorortaufmaß erstellt.