



Lage im Johanneshof

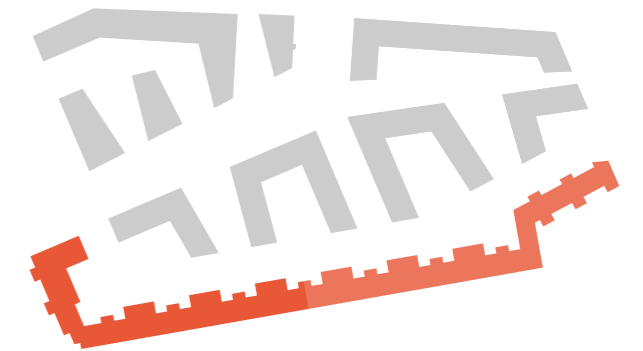

Lage im Gebäude

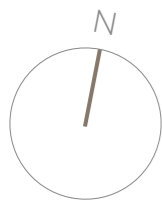

Wohnung 04.42	Wfl. m ²	Nfl. m ²
Diele	4,17	4,17
Essen / Kochen / Wohnen	28,20	28,20
Schlafen	12,76	12,76
Studio	9,25	9,25
Bad	5,66	5,66
Flur	2,01	2,01
HWR	1,06	1,06
Balkon	4,40	8,79
Loggia	1,81	3,61
Wohnung 04.42 gesamt	69,31	75,51

Grundrisse im Maßstab 1:100 bei Ausdruck in DIN A3 ohne Seitenanpassung. Alle Flächenangaben ohne Gewähr. Die Angaben, Visualisierungen und Beschreibungen spiegeln den aktuellen Planungsstand wieder. Im Zuge der Ausführungsplanung können sich Änderungen ergeben.