


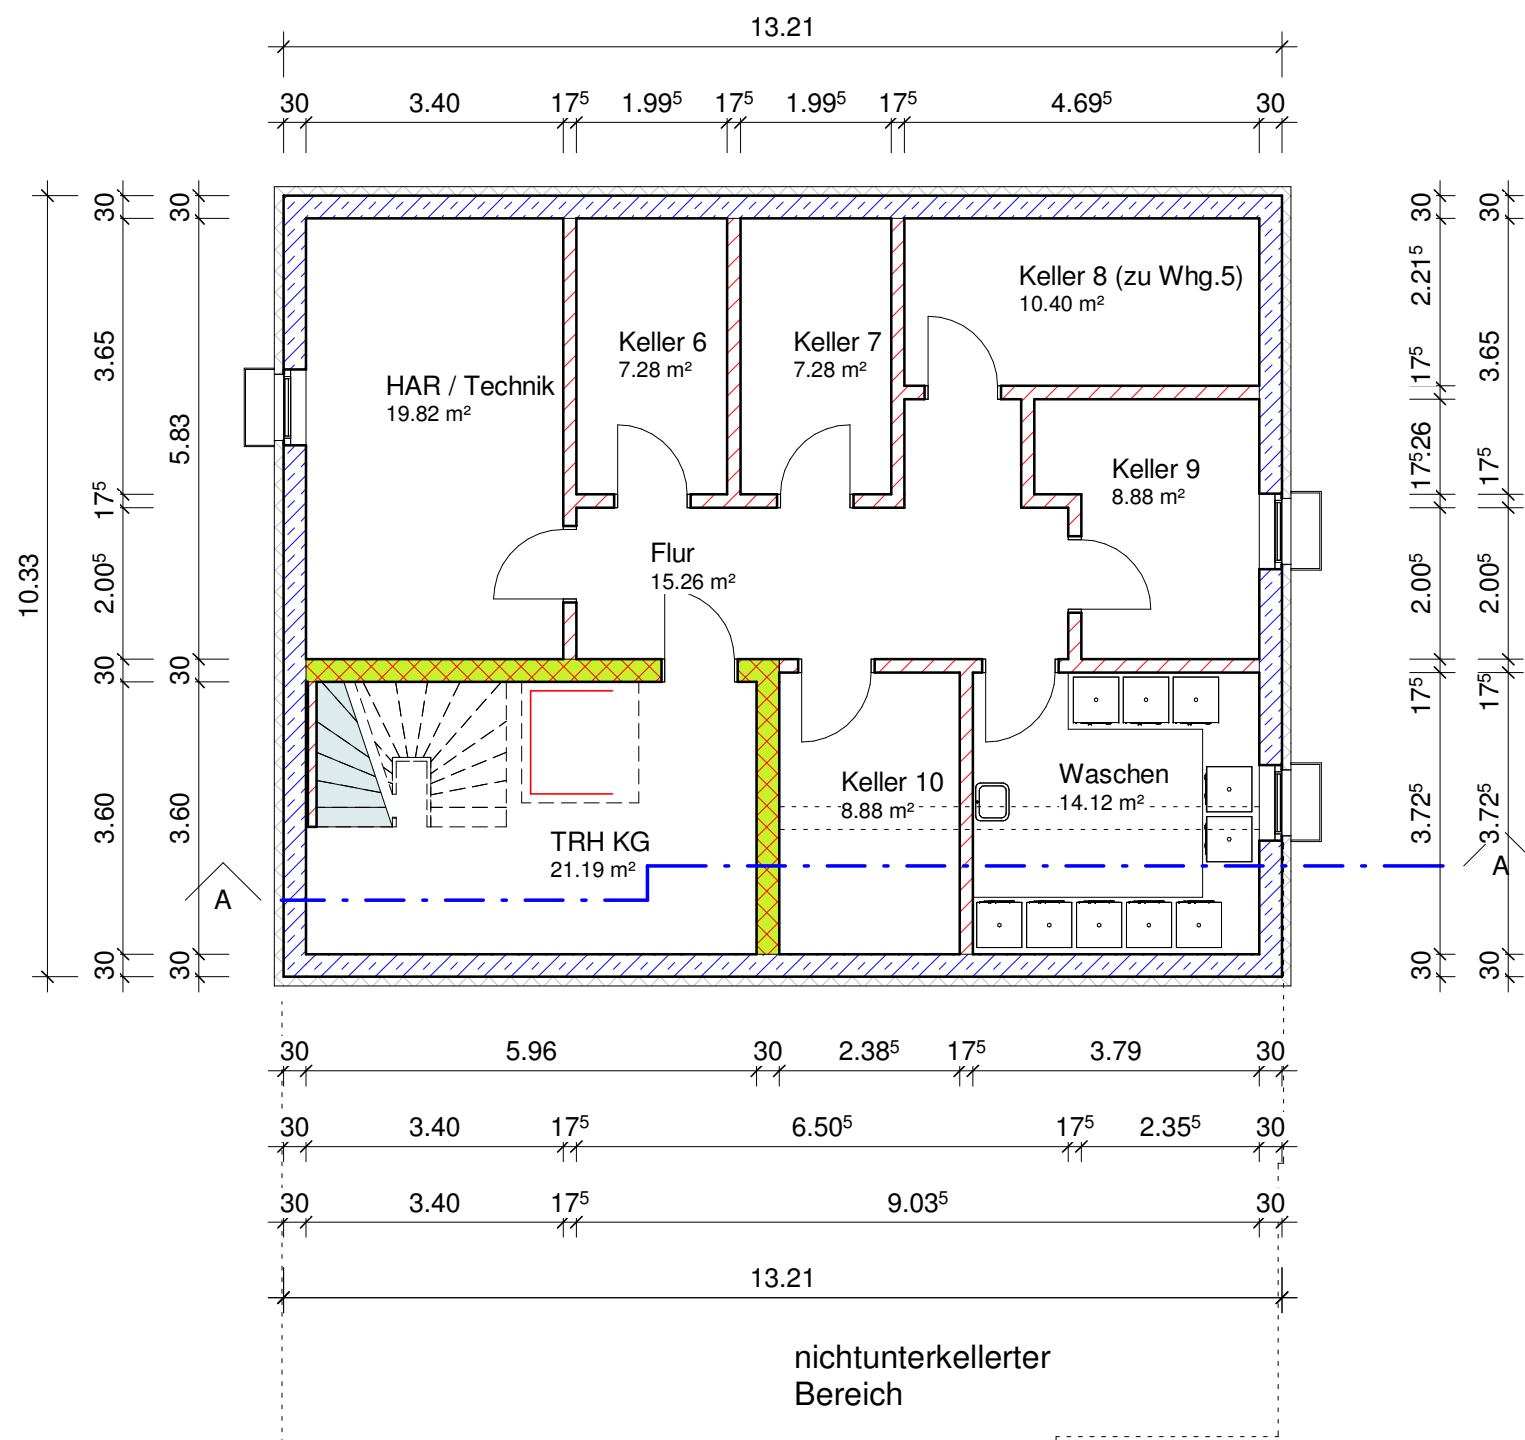

0cm 500cm 1000cm 2000cm 5000cm

ENTWURF



HOCHBAU / TIEFBAU / ABBRUCH

Mertmann GmbH & Co. KG
Burgstraße 100
45721 Haltern am See

Telefon 0 23 60 / 999 10
info@mertmann-bau.de
www.mertmann-bau.de



Projekt:

Neubau eines MFH mit 5WE und Fahrradraum
Holtwicker Str. 14, 45721 Haltern am See

Bauherr :

Fa. Mertmann, Burgstraße 100, 45721 Haltern am See

Plan :

Grundriss Kellergeschoss

Datum: 01.02.2024	Maßstab: 1 : 100	Projektnummer: 544-2023
Gezeichnet: bs	Blatt-Größe: 0,420 x 0,297	Plannummer: EP2