


Wohnung 3.2 - 44

Gebäude: Haus 3
 Geschoss: 2.Obergeschoss
 Typ: barrierefrei
 Förderweg: EBF
 Zimmeranzahl: vier
 Personenanzahl: fünf


Raum	NUF	WoFl
Flur	12,22m ²	12,22m ²
Bad	5,16m ²	5,16m ²
Kind 1 + 2	15,43m ²	15,43m ²
Kind 3	12,15m ²	12,15m ²
WC	1,79m ²	1,79m ²
Schlafen	15,33m ²	15,33m ²
Abstellraum	3,09m ²	3,09m ²
Wohnzimmer	34,24m ²	34,24m ²
+Küche		
Balkon	5,76m ²	1,44m ²
Summe:	105,17m ²	100,85m ²
Anteil am Flexraum:		0,95m ²
Summe WoFl+Flex.:		101,80m ²

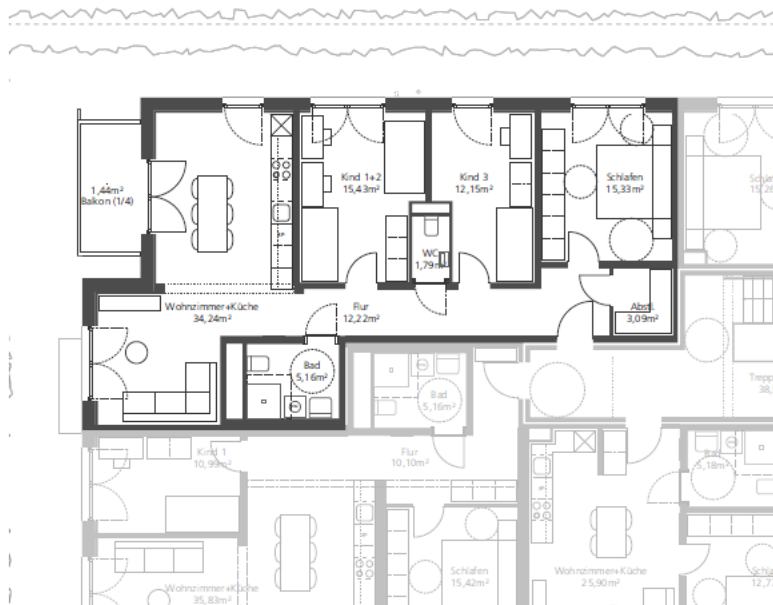

5m

Hinweis: Die Wohnfläche kann sich im Rahmen der Werkplanung und Ausführung noch geringfügig verändern.
 Hinweis: Keine Gewähr für maßstabgerechte Darstellung

Lageplan Grundstück

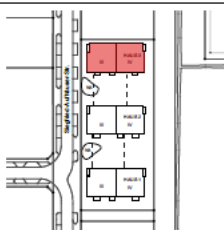

Bauherr
 Wohnbaugenossenschaft wagnis eG

Wohnungslage:



Architekten

N-V-O

NUYEN VON OEFELE ARCHITECTEN BDA
 UND STADTPLANER PARTGMBB

Wohnungsnummer

3.2 - 44

Projekt

wagnisSHARE - WA 12

Sheridan-Kaserne Augsburg Siegfried - Aufhäuser
 Straße17-21, 86157 Augsburg Pfleuse

Status / Planinhalt

Vermietung

Plandatum

13.09.2023

Layoutberechnung:

Gebäude:

Haus 3

Maßstab:

1:100

Hinweis: Bei Ausdruck auf DIN A3 mit der
 Erstellung "tatsächliche Größe" drucken.