



WE 4	
Wohnen	18.88 m²
Schlafen 1	17.90 m²
Schlafen 2	17.08 m²
Diele	7.74 m²
Bad	6.17 m²
Küche	9.92 m²
Balkon (10.00 m² x 0.5)	5.00 m²
WE 4 Gesamt	82.69 m²

Grundriss WE4, OG1

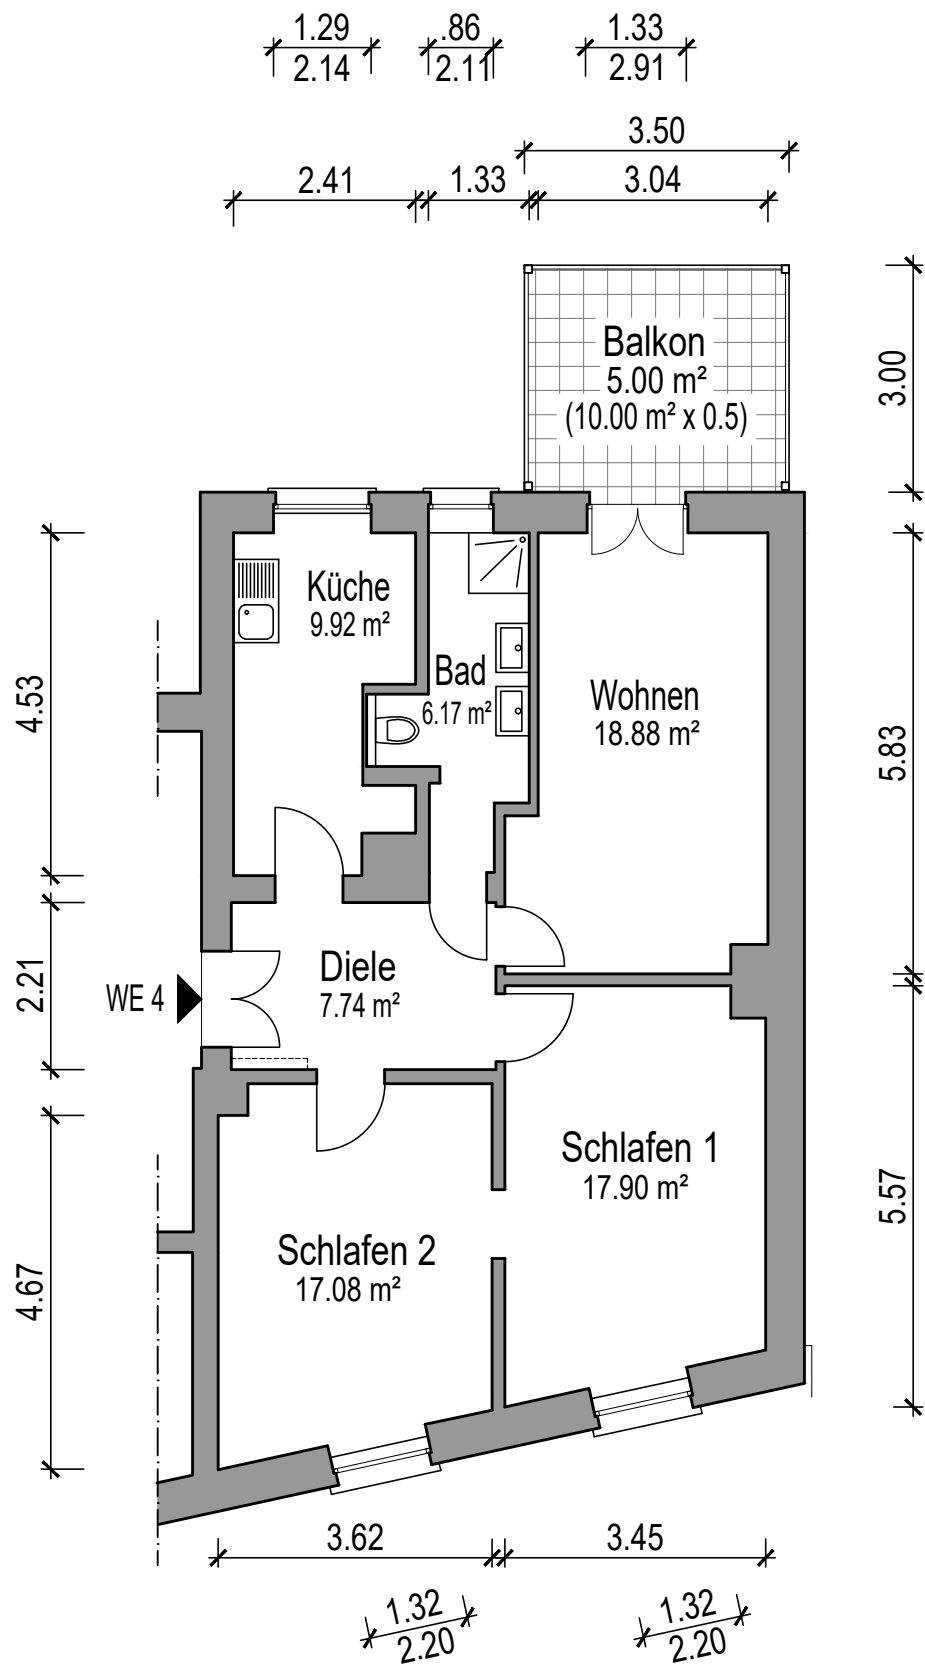

PROJEKT
Darmstädter Landstraße 93
60598 Frankfurt am Main

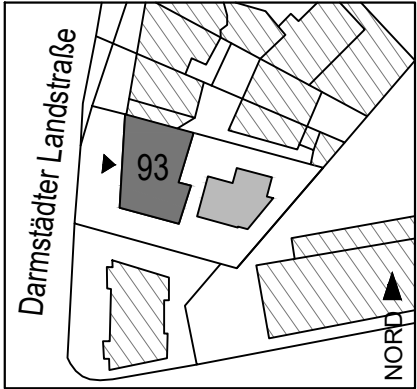

2. Franco Habitat
Vermögensverwaltungs GmbH
Jakobstraße 14
63500 Seligenstadt

PLAN
WE4 OG1

NR
01



MAßSTAB
1:100
DATUM
17.09.2021