



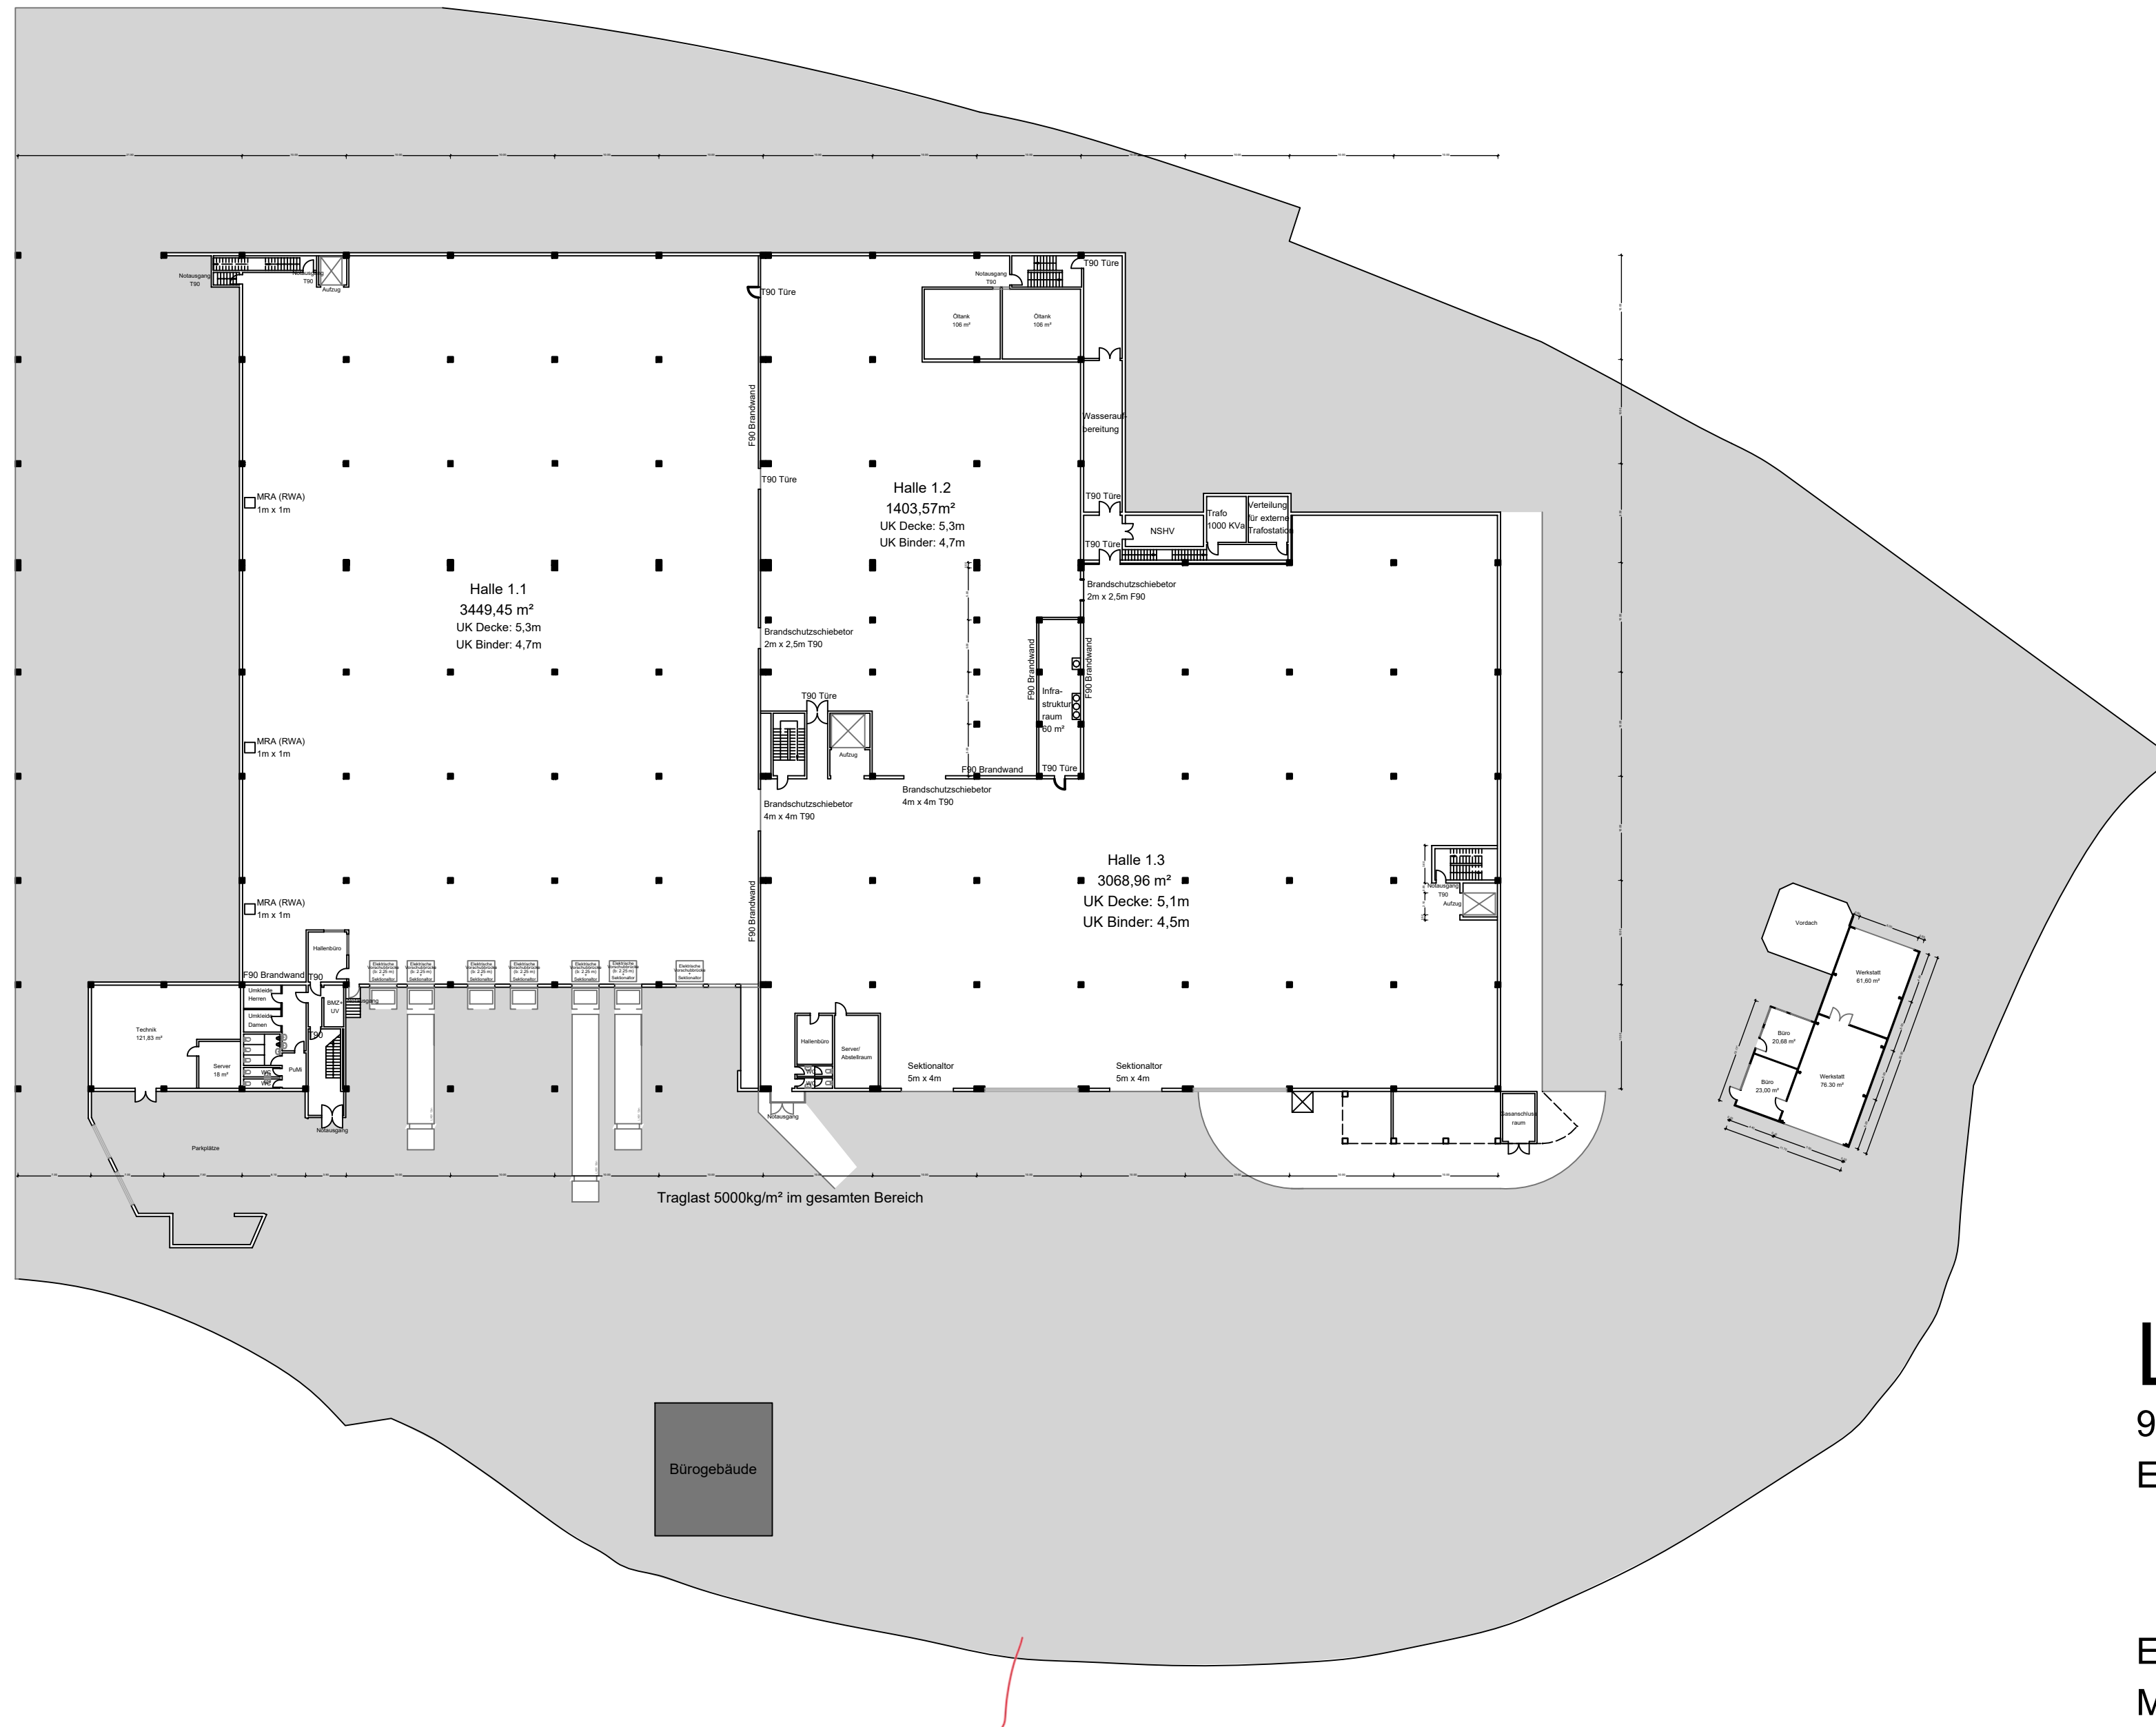

Lageplan

97228 Rottendorf
Edekastraße 9

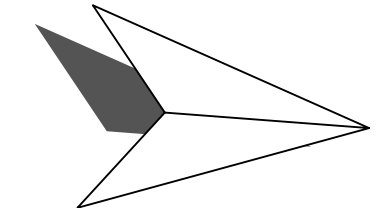

Ebene 1
Maßstab 1:500