
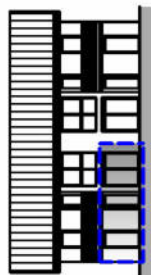
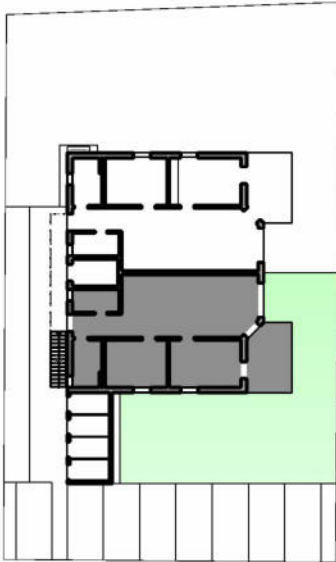


Wohnung 1

Erdgeschoss | 3 - Zimmer
Akazienweg 15 in Ering am Inn

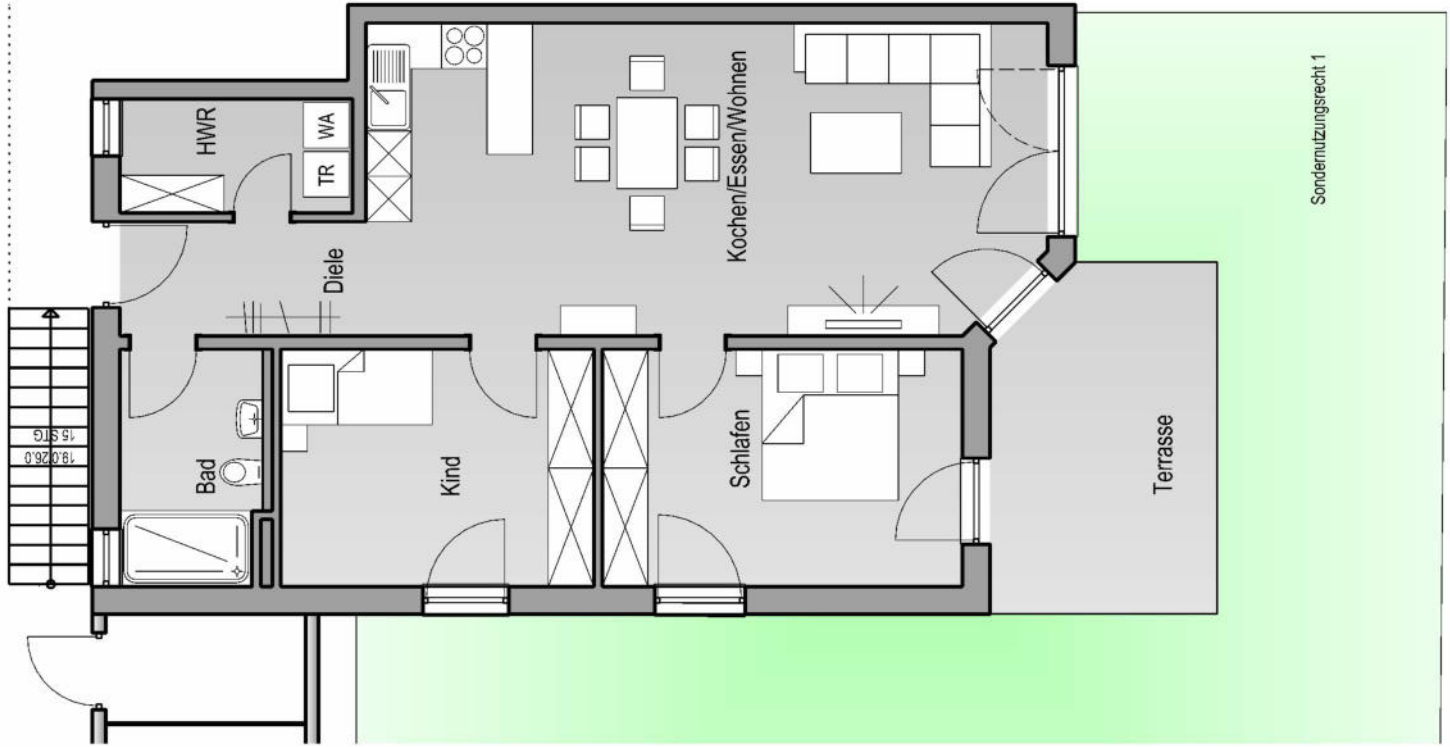

K/E/W	WF	NF
HWR	36,62 m ²	36,62 m ²
Diele	6,84 m ²	6,84 m ²
Bad	5,72 m ²	5,72 m ²
Kind	6,04 m ²	6,04 m ²
Schlafen	12,96 m ²	12,96 m ²
Terrasse	14,92 m ²	14,92 m ²
Gesamtfläche	6,66 m²	13,31 m²
	86,75 m²	93,41 m²


Grundriss im Maßstab 1:100 bei Ausdruck DIN A4.
Alle Flächenangaben sind ohne Gewähr.
Die Angaben und Beschreibungen spiegeln den aktuellen Planstand wieder.
Im Zuge der Ausführungsplanung können sich Änderungen ergeben.
Die dargestellten Möblierungen sind unverbindliche
Einrichtungsvorschläge.
Die genaue Leistungs- und Ausstattungsbeschreibung entnehmen Sie bitte der Baubeschreibung.

Wohnung 2

Erdgeschoss | 3 - Zimmer
Akazienweg 15 in Ering am Inn





BI Bayerische
Immobilien-gesellschaft

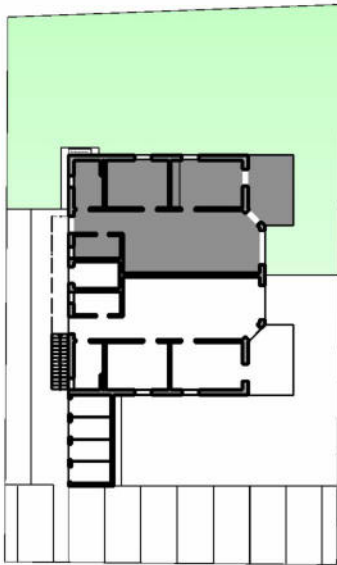

K/E/W	WF	NF
HWR	36,62 m ²	36,62 m ²
Diele	6,84 m ²	6,84 m ²
Bad	5,72 m ²	5,72 m ²
Kind	6,04 m ²	6,04 m ²
Schlafen	12,96 m ²	12,96 m ²
Terrasse	14,92 m ²	14,92 m ²
Gesamtfläche	6,66 m²	13,31 m²
	86,75 m²	93,41 m²

Grundriss im Maßstab 1:100 bei Ausdruck DIN A4.
Alle Flächenangaben sind ohne Gewähr.
Die Angaben und Beschreibungen spiegeln den aktuellen Planstand wieder.
Im Zuge der Ausführungsplanung können sich Änderungen ergeben.
Die dargestellten Möblierungen sind unverbindliche
Einrichtungsvorschläge.
Die genaue Leistungs- und Ausstattungsbeschreibung
entnehmen Sie bitte der Baubeschreibung.

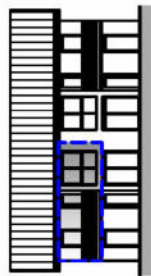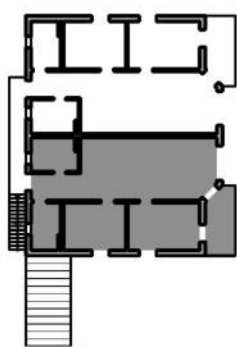




	WF	NF
K/E/W	36,62 m ²	36,62 m ²
HWR	6,84 m ²	6,84 m ²
Diele	5,72 m ²	5,72 m ²
Bad	6,04 m ²	6,04 m ²
Kind	12,96 m ²	12,96 m ²
Schlafen	14,92 m ²	14,92 m ²
Balkon	4,33 m ²	8,66 m ²
Gesamtfläche	87,43 m²	91,76 m²

Grundriss im Maßstab 1:100 bei Ausdruck DIN A4.
 Alle Flächenangaben sind ohne Gewähr.
 Die Angaben und Beschreibungen spiegeln den aktuellen Planstand wieder.
 Im Zuge der Ausführungsplanung können sich Änderungen ergeben.
 Die dargestellten Möblierungen sind unverbindliche
 Einrichtungsvorschläge.
 Die genaue Leistungs- und Ausstattungsbeschreibung
 entnehmen Sie bitte der Baubeschreibung.

Wohnung 3

Obergeschoss | 3 - Zimmer
 Akazienweg 15 in Ering am Inn

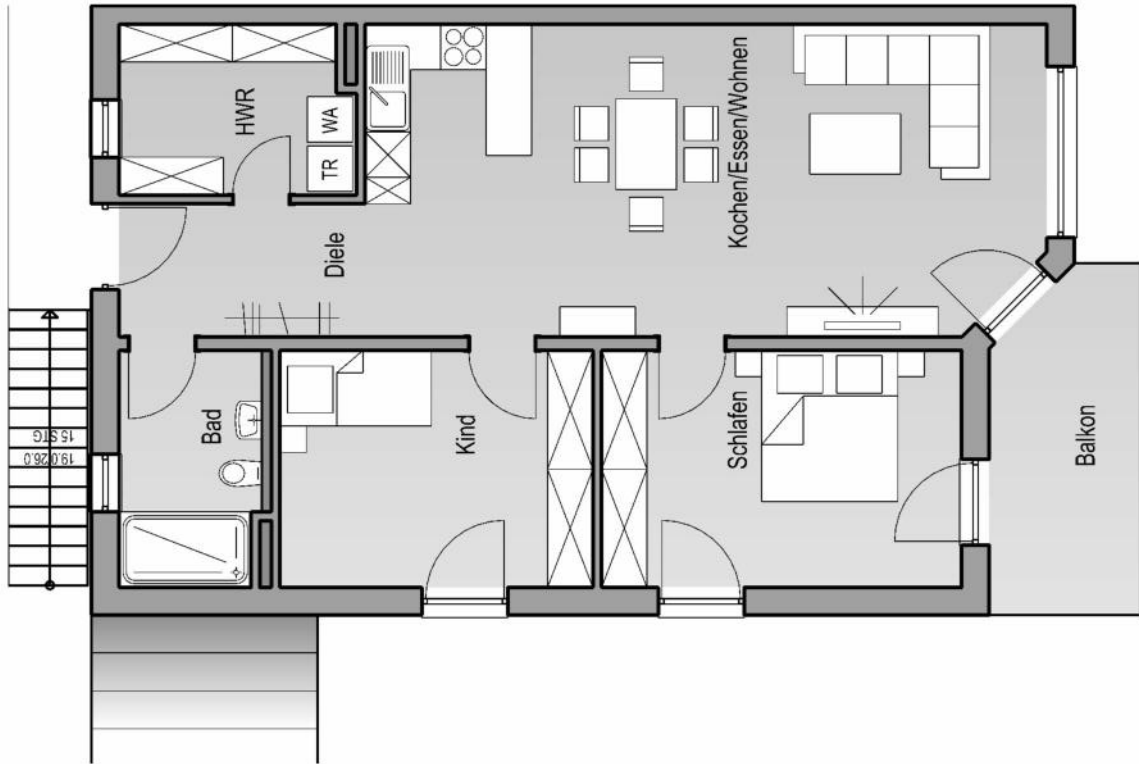

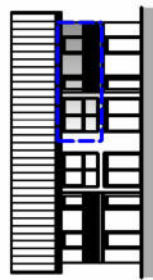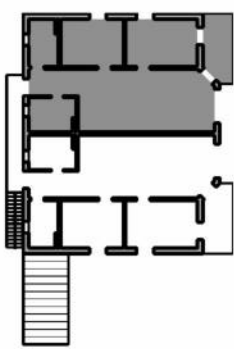

	WF	NF
K/E/W	36,62 m ²	36,62 m ²
HWR	6,84 m ²	6,84 m ²
Diele	5,72 m ²	5,72 m ²
Bad	6,04 m ²	6,04 m ²
Kind	12,96 m ²	12,96 m ²
Schlafen	14,92 m ²	14,92 m ²
Balkon	4,33 m ²	8,66 m ²
Gesamtfläche	87,43 m²	91,76 m²

Grundriss im Maßstab 1:100 bei Ausdruck DIN A4.
 Alle Flächenangaben sind ohne Gewähr.
 Die Angaben und Beschreibungen spiegeln den aktuellen Planstand wieder.
 Im Zuge der Ausführungsplanung können sich Änderungen ergeben.
 Die dargestellten Möblierungen sind unverbindliche
 Einrichtungsvorschläge.
 Die genaue Leistungs- und Ausstattungsbeschreibung
 entnehmen Sie bitte der Baubeschreibung.

Wohnung 4

Obergeschoss | 3 - Zimmer
 Akazienweg 15 in Ering am Inn

