




<b>1</b>	PLAN-NR.	<b>BAUANTRAG</b>	DATUM	30.08.2021	ANSPRECHPARTNER	T. Mathis	BAUHERR	Bauunternehmen A. Himmelsbach Regelsbach 1b 77978 Schuttertal T.: 07823-96796	PLANUNG	<b>MATHIS + JÄGLE</b> Architekten PartGmbH Untere Hauptstr. 33 77971 Kippenheim T (07825) 63996 0 F (07825) 63996 10 E-mail info@mathis-jaegle.de
	PROJEKT	A 916 Kettenhäuser_9, Lahr	MASSTAB	1 : 100	GEZEICHNET	RP				
	PLANBEZEICHNUNG	Grundriss Untergeschoss	INDEX	a						

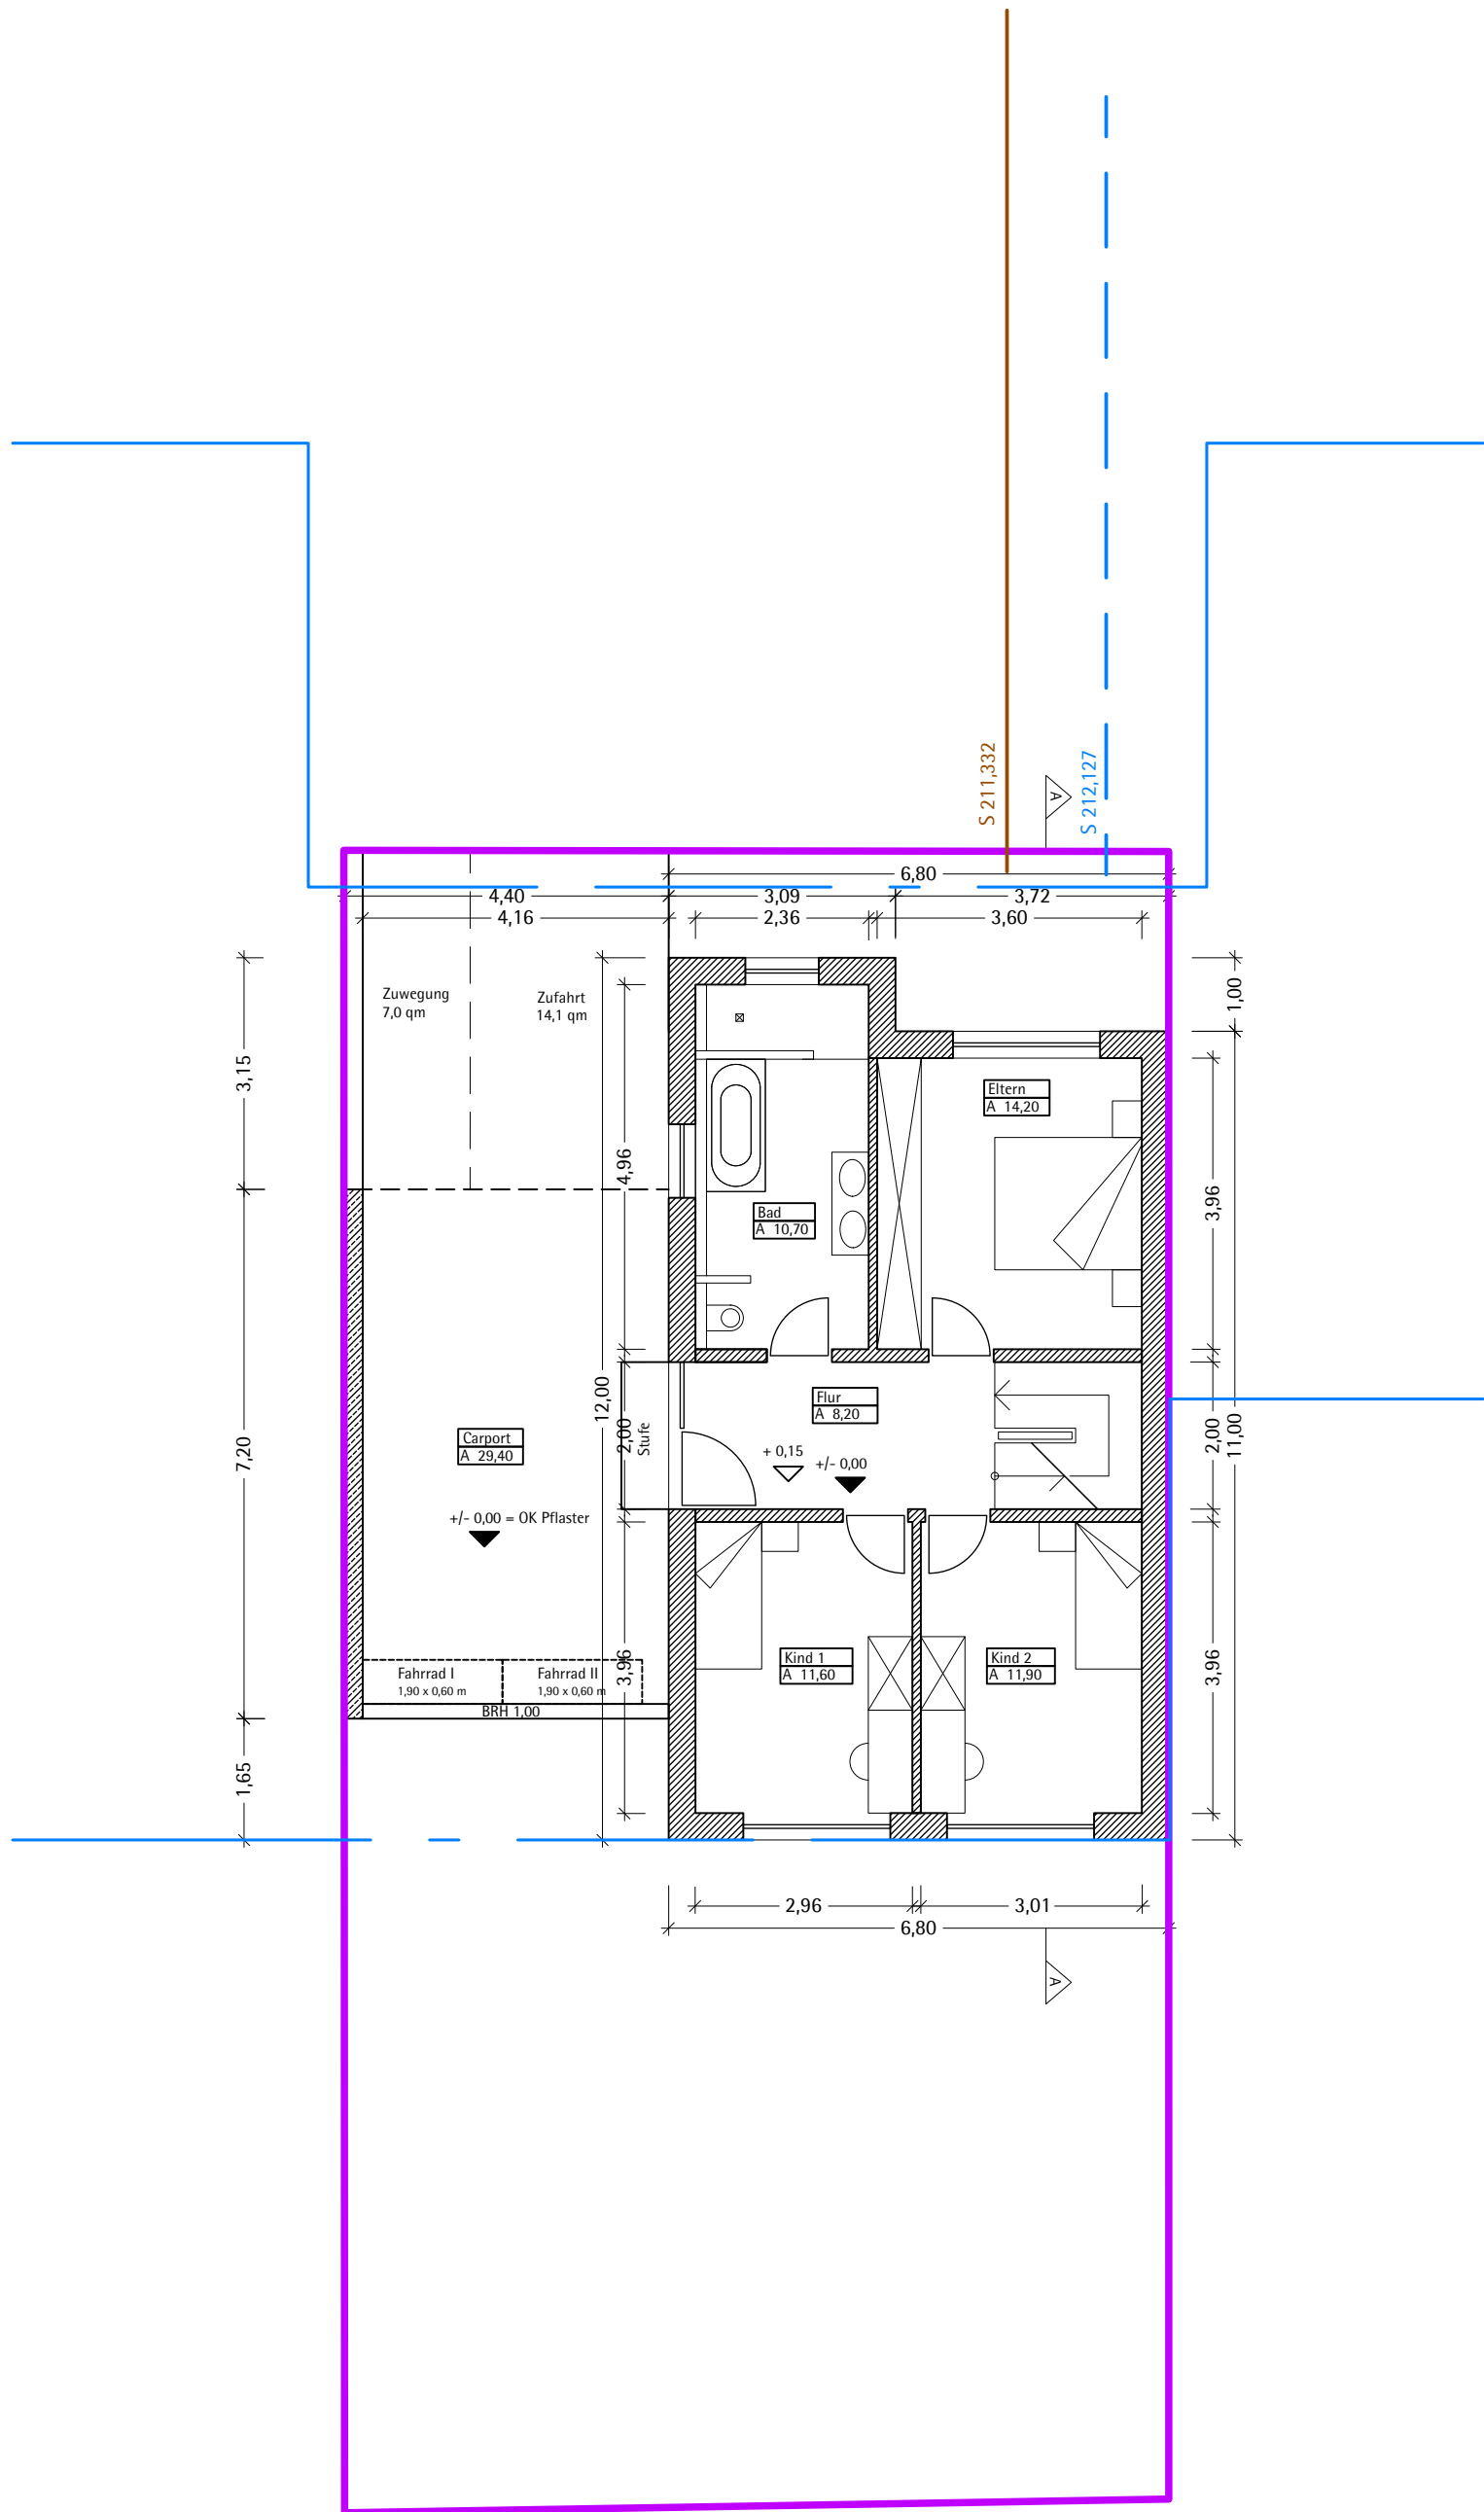


<b>2</b>	PLAN-NR.	PLANUNGSSTAND <b>BAUANTRAG</b>	DATUM 30.08.2021	ANSPRECHPARTNER T. Mathis	Bauherr Bauunternehmen A. Himmelsbach Regelsbach 1b 77978 Schuttertal T.: 07823-96796	PLANUNG <b>MATHIS + JÄGLE</b> Architekten PartGmbH Untere Hauptstr. 33 77971 Kippenheim T (07825) 63996 0 F (07825) 63996 10 E-mail info@mathis-jaegle.de
		PROJEKT A 916 Kettenhäuser_9, Lahr	MASSTAB 1 : 100	GEZEICHNET RP		
		PLANBEZEICHNUNG Grundriss Erdgeschoss	INDEX a			

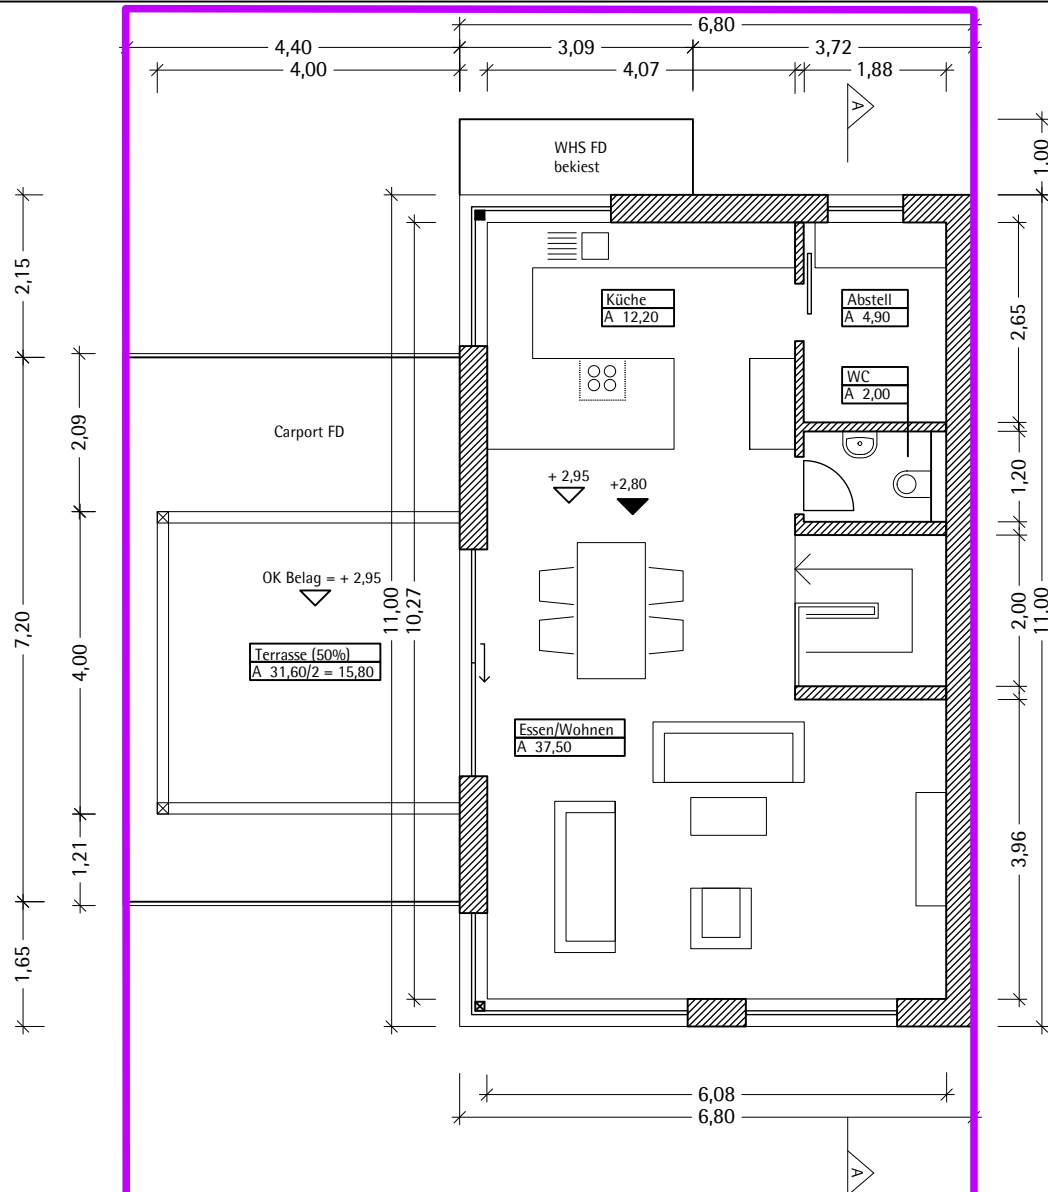


<h1>3</h1>	PLAN-NR. <b>BAUANTRAG</b>	DATUM 30.08.2021	ANSPRECHPARTNER T. Mathis	BAUHERR Bauunternehmen A. Himmelsbach Regelsbach 1b 77978 Schuttertal T.: 07823-96796	PLANUNG <b>MATHIS + JÄGLE</b> Architekten PartGmbH Untere Hauptstr. 33 77971 Kippenheim T (07825) 63996 0 F (07825) 63996 10 E-mail info@mathis-jaegle.de
	PROJEKT A 916 Kettenhäuser_9, Lahr	MASSSTAB 1 : 100	GEZEICHNET RP		
	PLANBEZEICHNUNG Grundriss Obergeschoss	INDEX a			

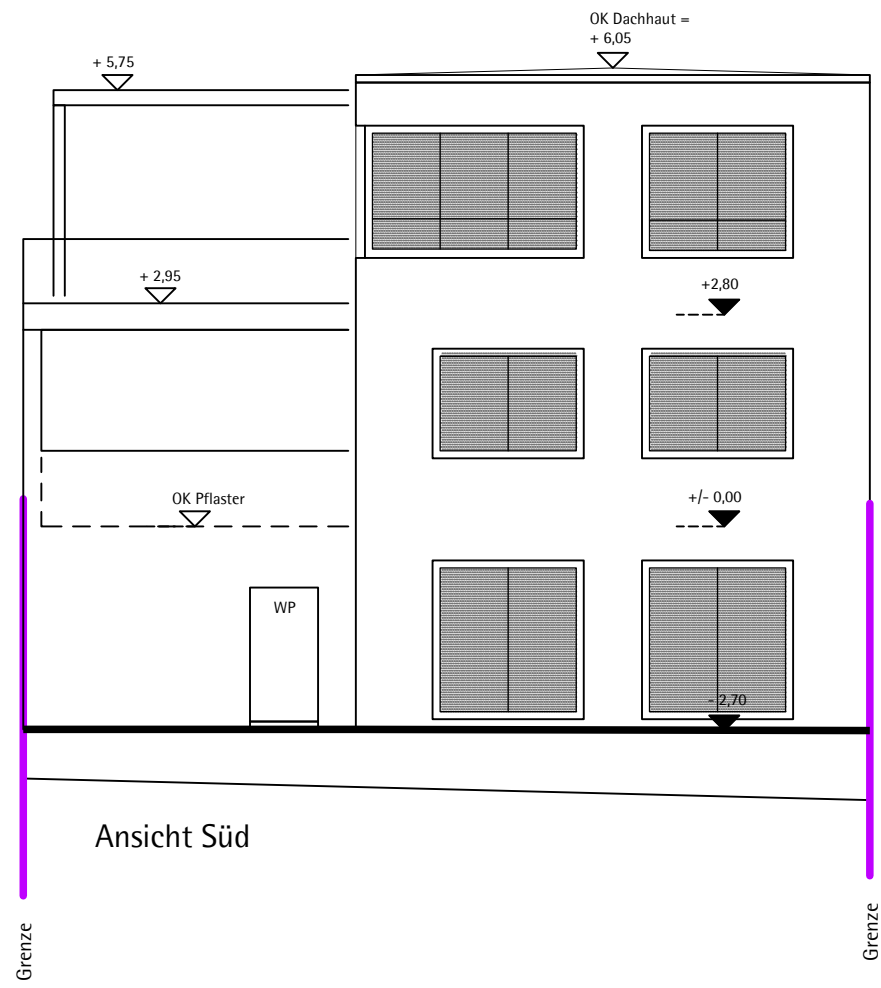

Ansicht Süd

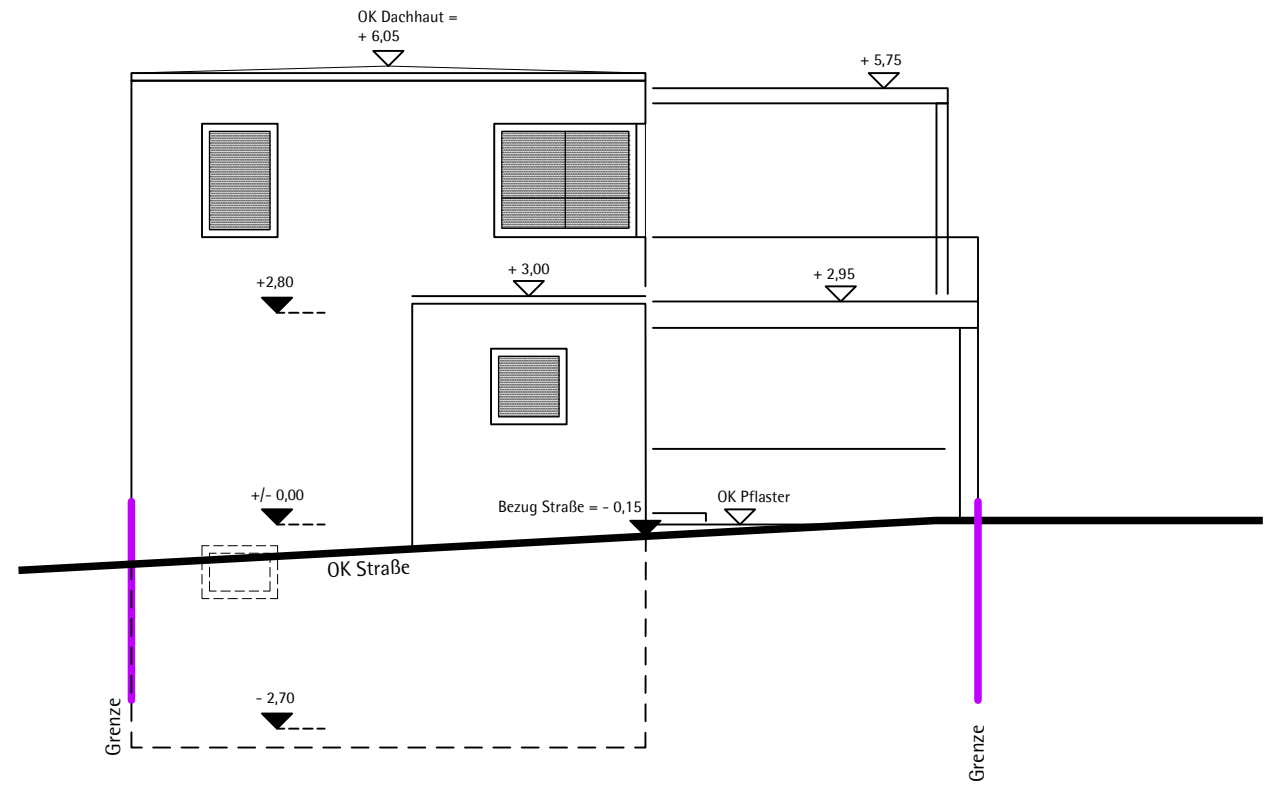


Ansicht Nord

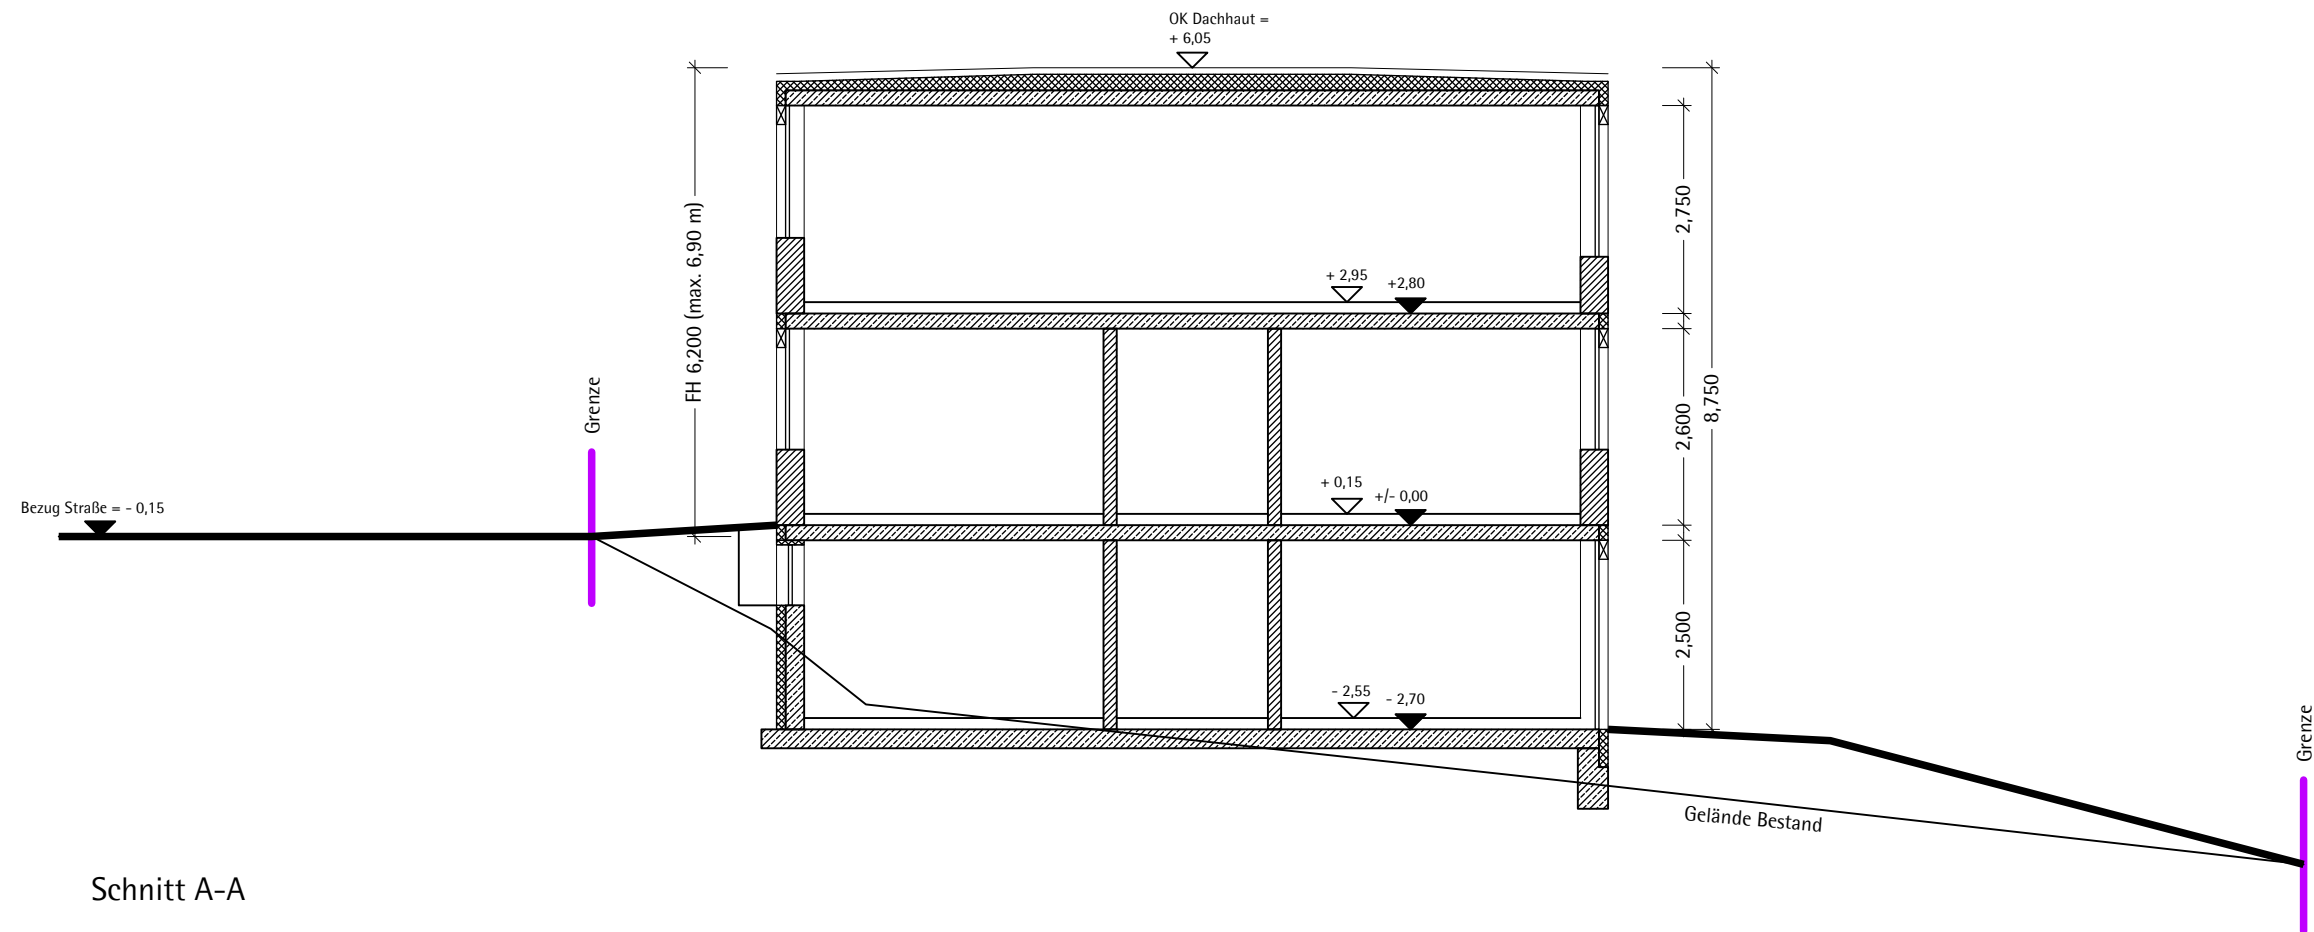


Schnitt A-A

PLANNINGSTAND <b>BAUANTRAG</b>	DATE	30.08.2021	ANSPRECHPARTNER T. Mathis	BAUHER Bauunternehmen A. Himmelsbach Regelsbach 1b 77978 Schuttertal T.: 07823-96796	PLANNING <b>MATHIS + JÄGLE</b> Architekten PartGmbH Untere Hauptstr. 33 77971 Kippenheim T (07825) 63996 0 F (07825) 63996 10 E-mail info@mathis-jaegle.de
	PROJEKT	A 916 Kettenhäuser_9, Lahr	BEZEICHNET RP		
PLANBEZEICHNUNG Schnitt und Ansichten	MASSSTAB	1 : 100			
	INDEX	a			

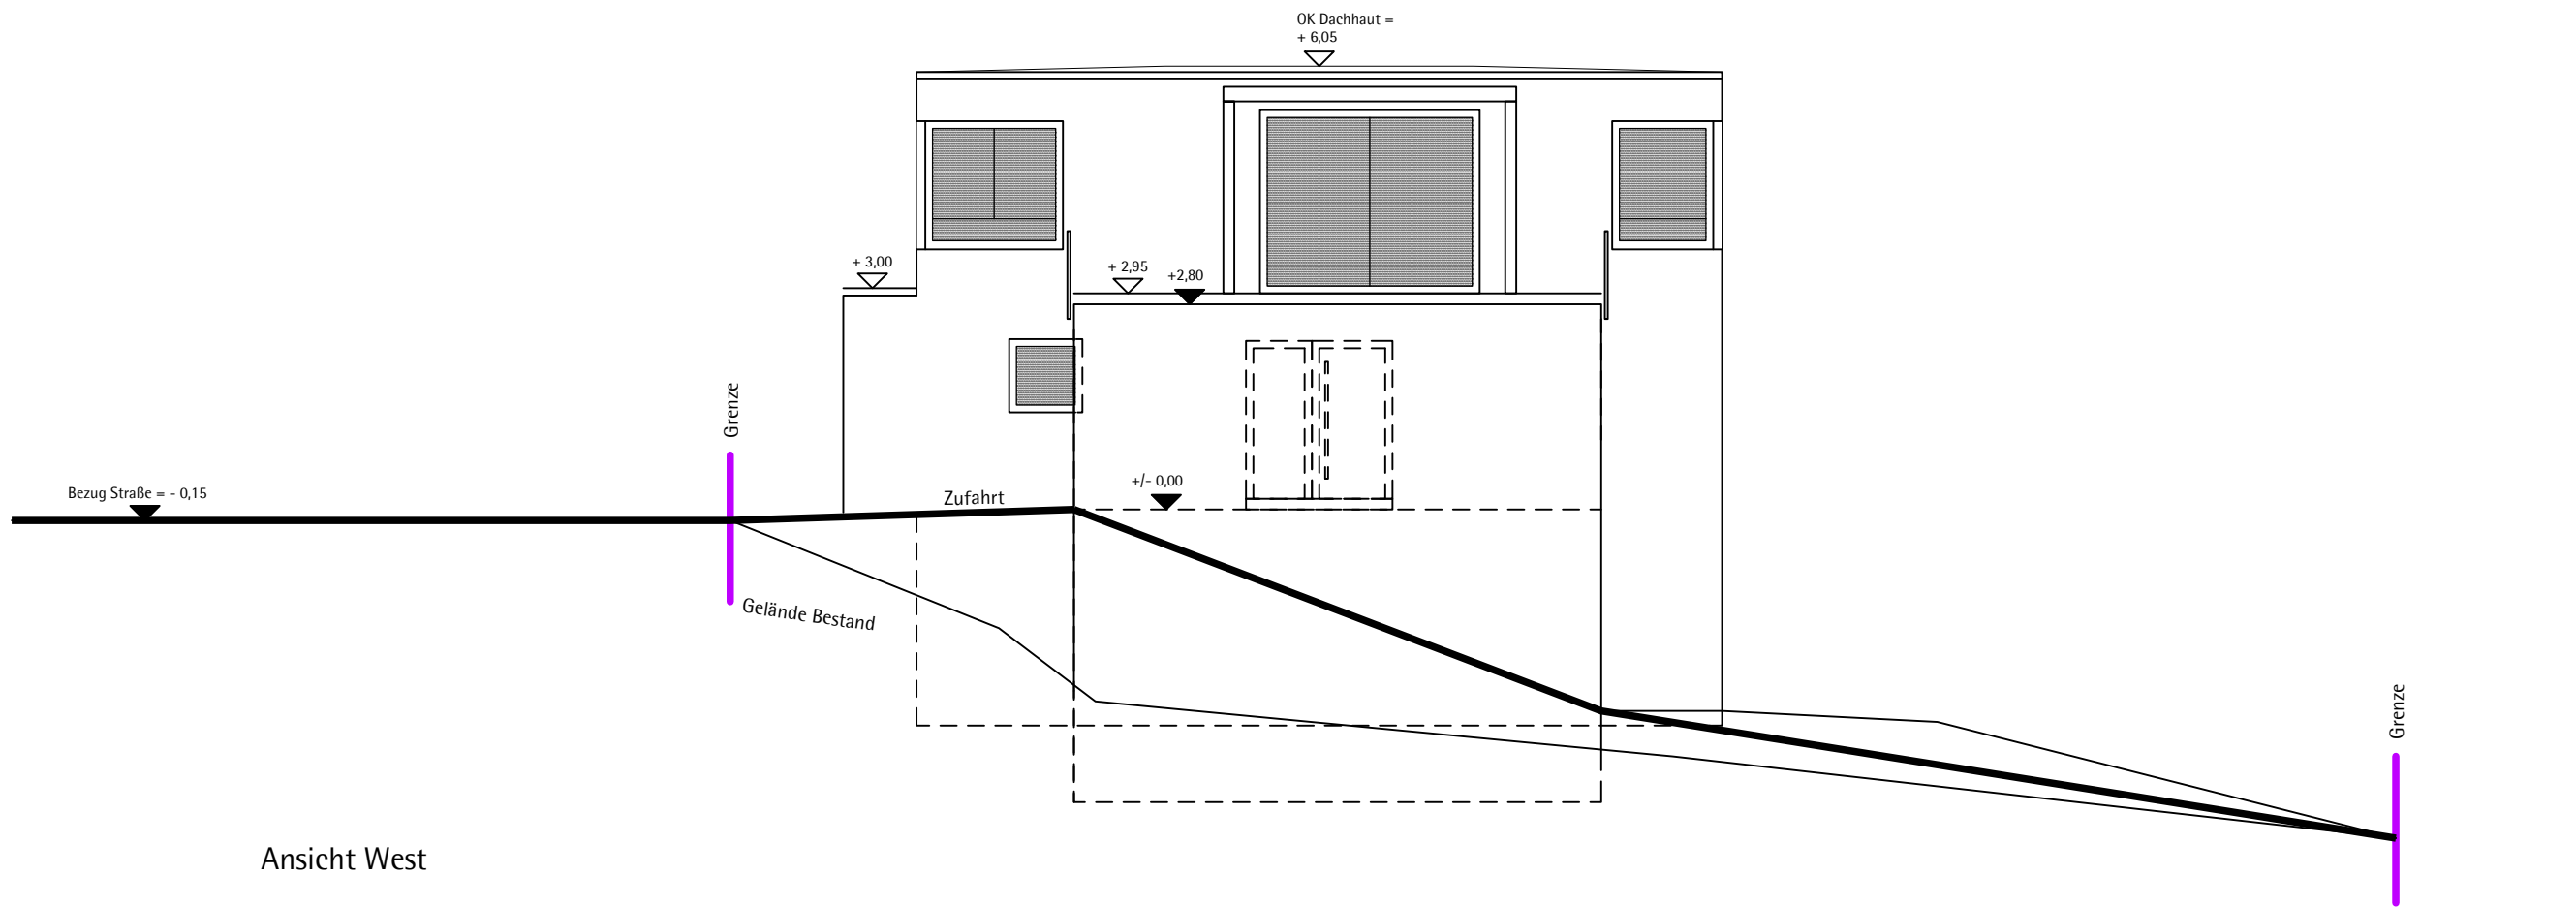

Ansicht West

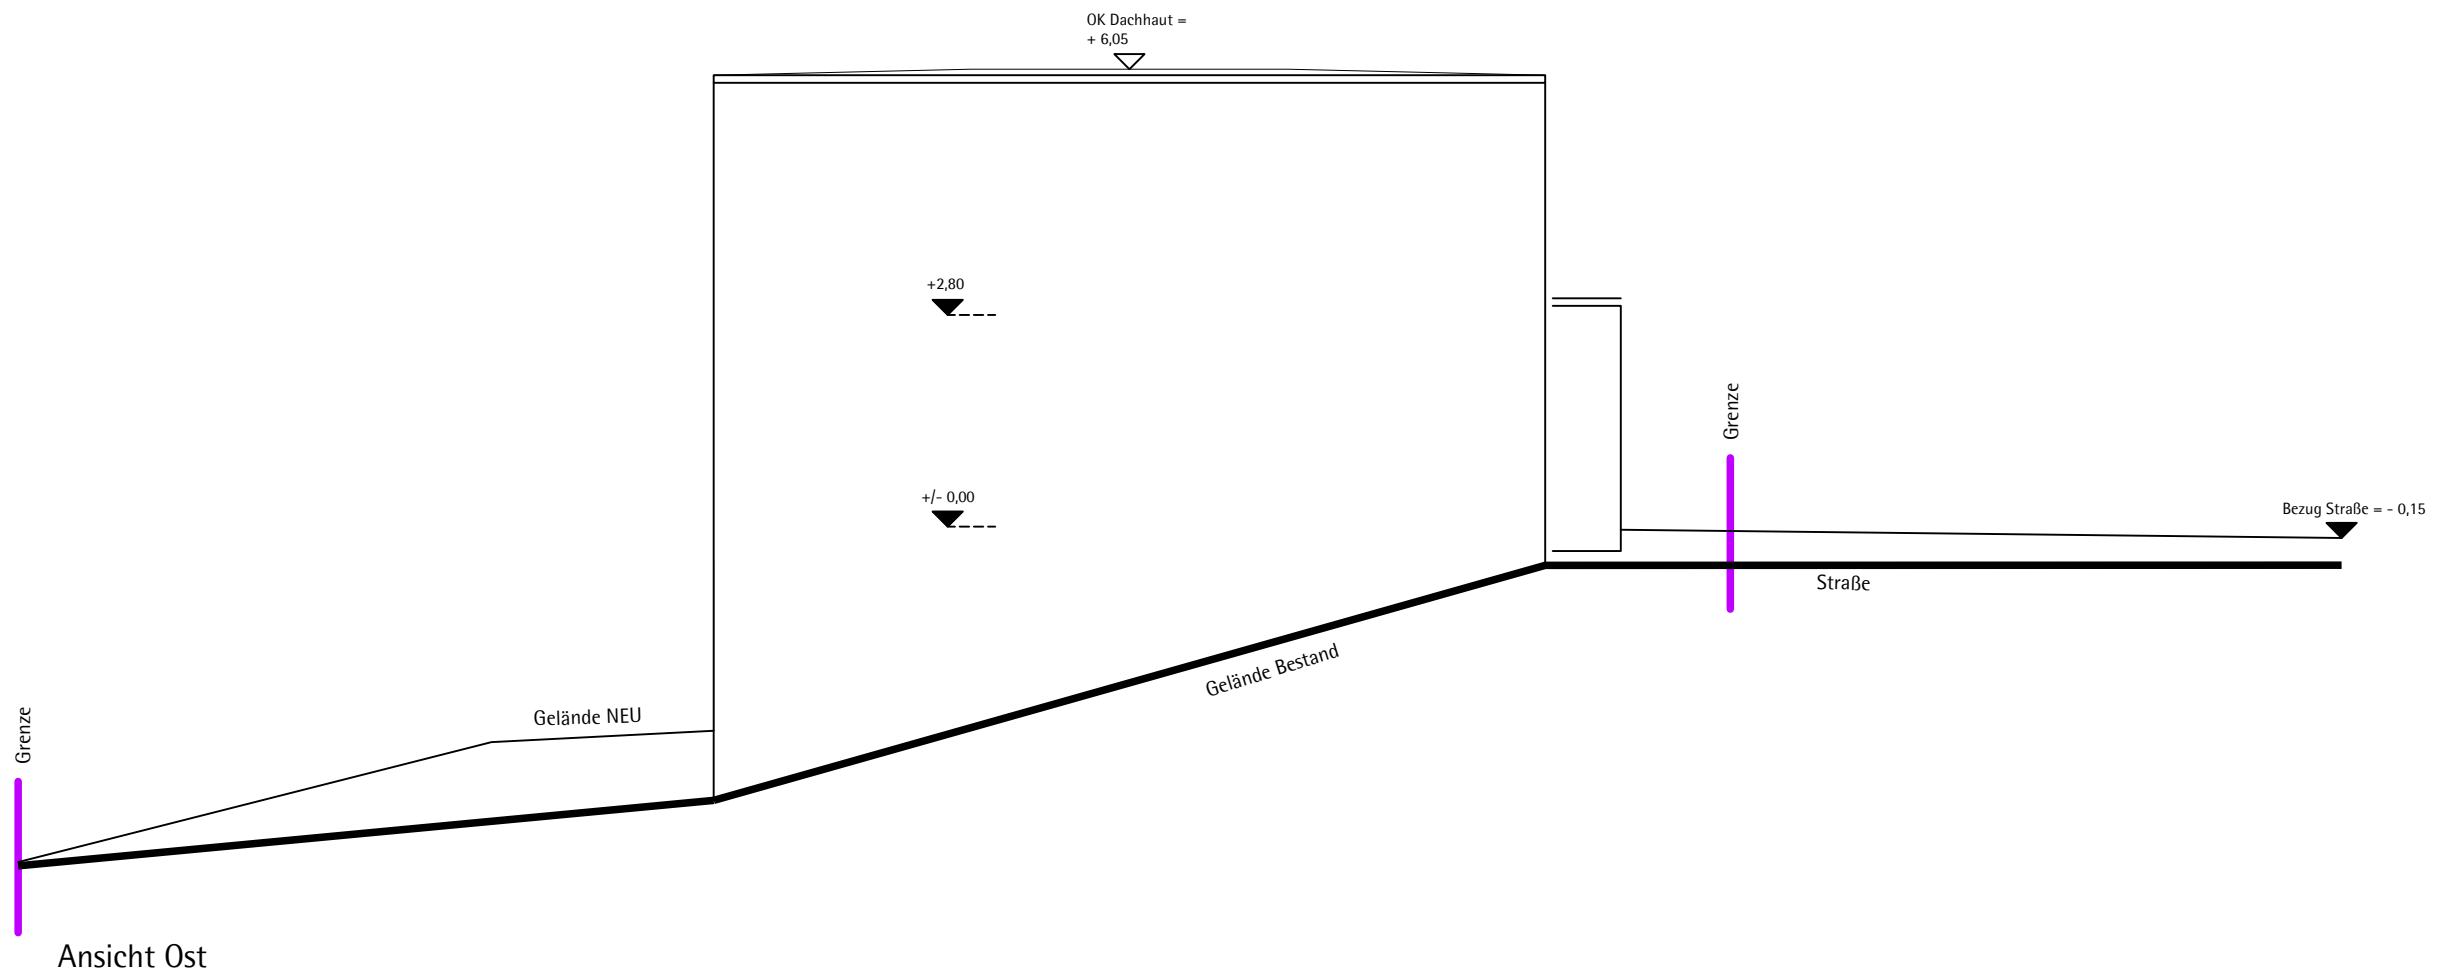

Ansicht Ost

<b>5</b>	PLANSTATUS: <b>BAUANTRAG</b> PROJEKT: A 916 Kettenhäuser_9, Lahr PLANBEZEICHNUNG: Ansichten	DATUM: 30.08.2021 MASSSTAB: 1 : 100 INDEX: a	ANSPRECHPARTNER: T. Mathis GEZEICHNET: RP	BAUHER: Bauunternehmen A. Himmelsbach Regelsbach 1b 77978 Schuttertal T.: 07823-96796	PLANUNG: <b>MATHIS + JÄGLE</b> Architekten PartGmbB Untere Hauptstr. 33 77971 Kippenheim T (07825) 63996 0 F (07825) 63996 10 E-mail: info@mathis-jaegle.de
----------	---	--	--	--	--