


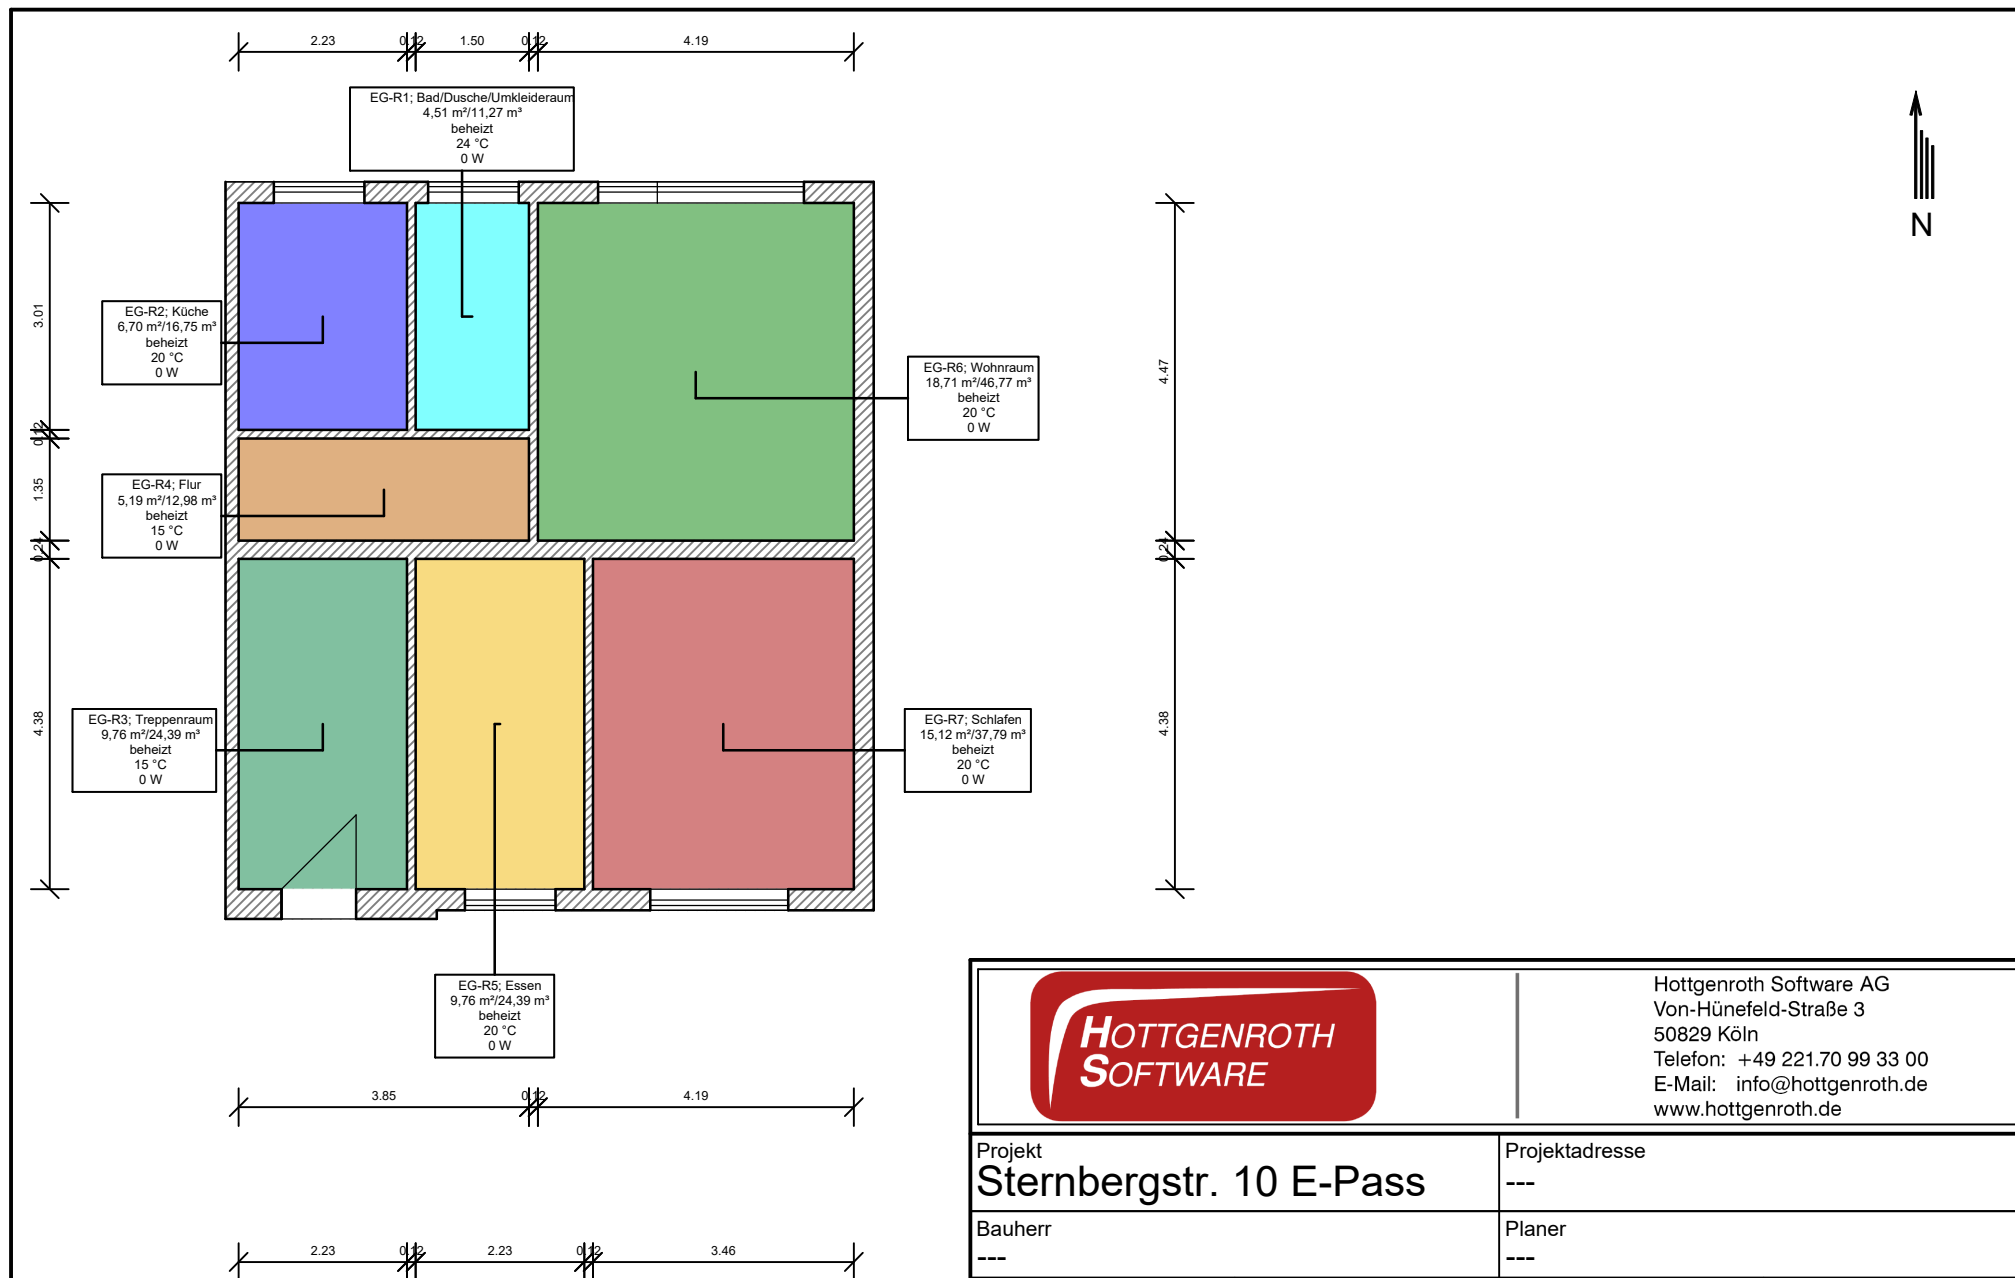

Hottgenroth Software AG
Von-Hünefeld-Straße 3
50829 Köln
Telefon: +49 221.70 99 33 00
E-Mail: info@hottgenroth.de
www.hottgenroth.de

Projekt Sternbergstr. 10 E-Pass		Projektadresse ---	
Bauherr ---		Planer ---	
Sachbearbeiter ---	Erzeugungsdatum 11.06.2025	Genehmigt	Druckdatum 11.06.2025
Dokument Grundriss EG [GEB]	Format DIN A4	Maßstab 1:100	Blatt-Nr.

Legende für Räume/Zonen	
Bad/Dusche/Umkleideraum	Küche
Treppenraum	Flur
Essen	Wohnraum
Schlafen	