


N

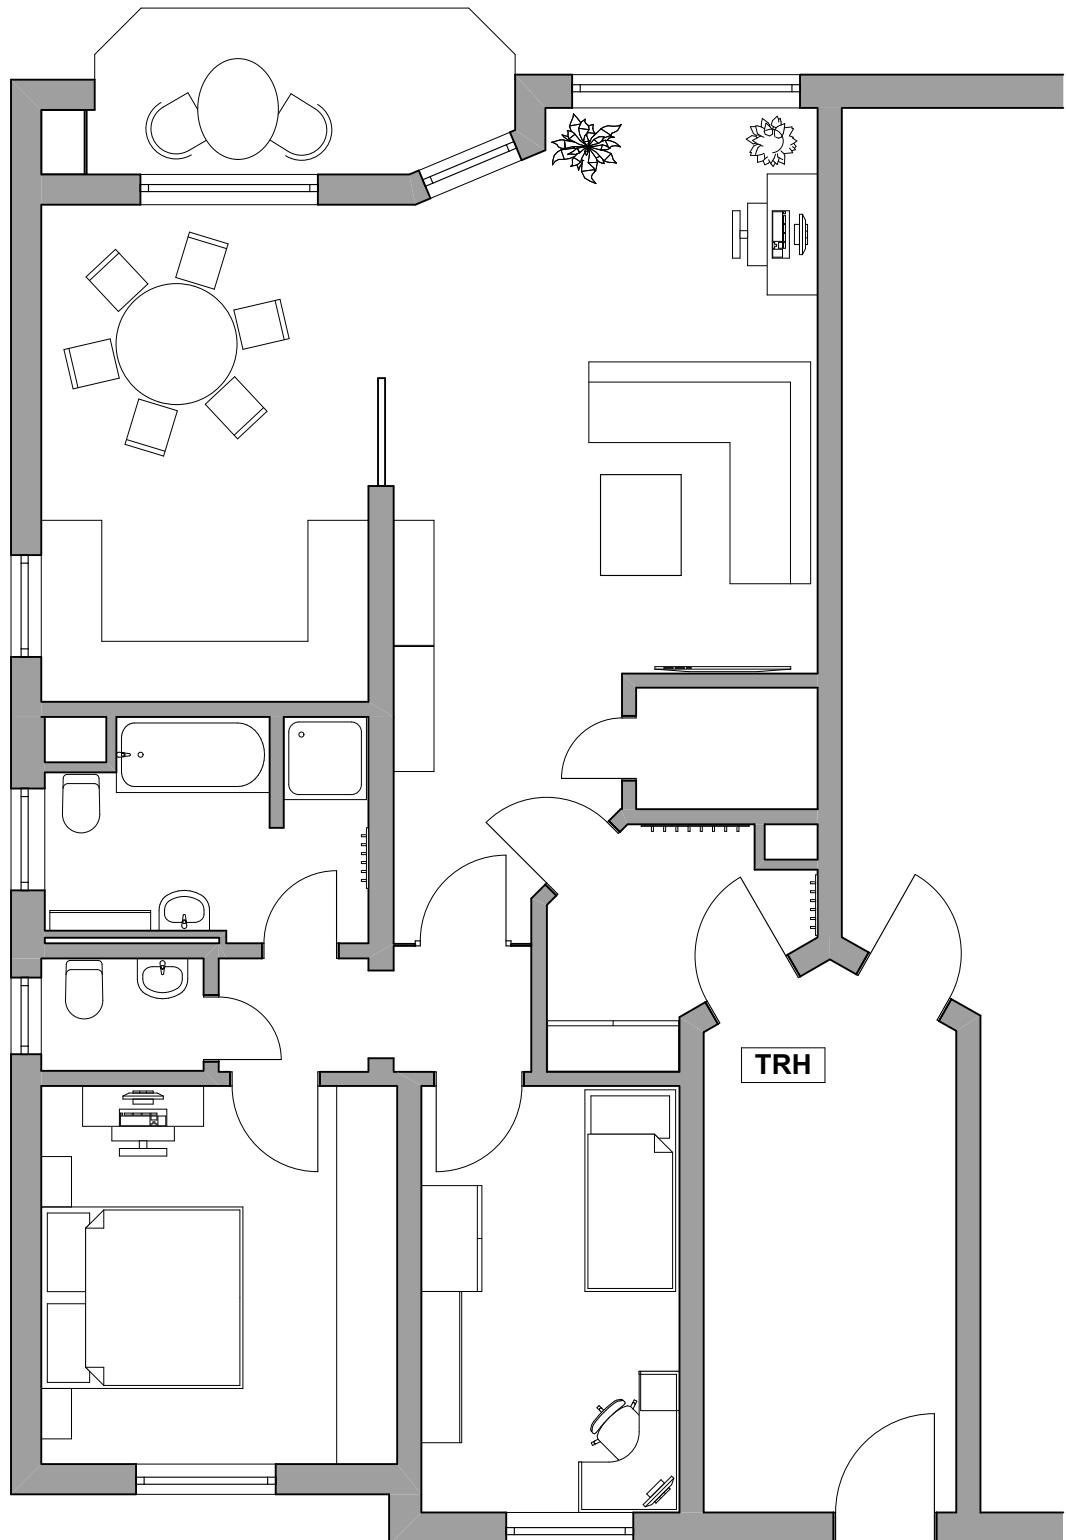

PROJEKT

ETW EG (rechts)

Brauhausgasse 13
99099 Erfurt OT Alach

GEMEINDE Erfurt

GEMARKUNG Alach

FLUR 08

FLURSTÜCK 1005

ANSPRECHPARTNER

SONNENBERG 

SONNENBERG GMBH

Cyriakstraße 29 D

99094 Erfurt

T. +49 (0) 361 34 80 70

M. +49 (0) 172 36 12 473

ZEICHNUNG

GRUNDRISS ERDGESCHOSS (rechts)

LEISTUNGSPHASE

ZEICHNUNG von BESTANDSPLAN

STAND

26.09.2025

MASSSTAB

1:75

PLANGRÖSSE

DinA 4_297