




HERDERGÄRTEN

Herderstraße 4, 6, 8/ 83024 Rosenheim

Wohnung 1.2.5

ETAGE E2

ZIMMER 3

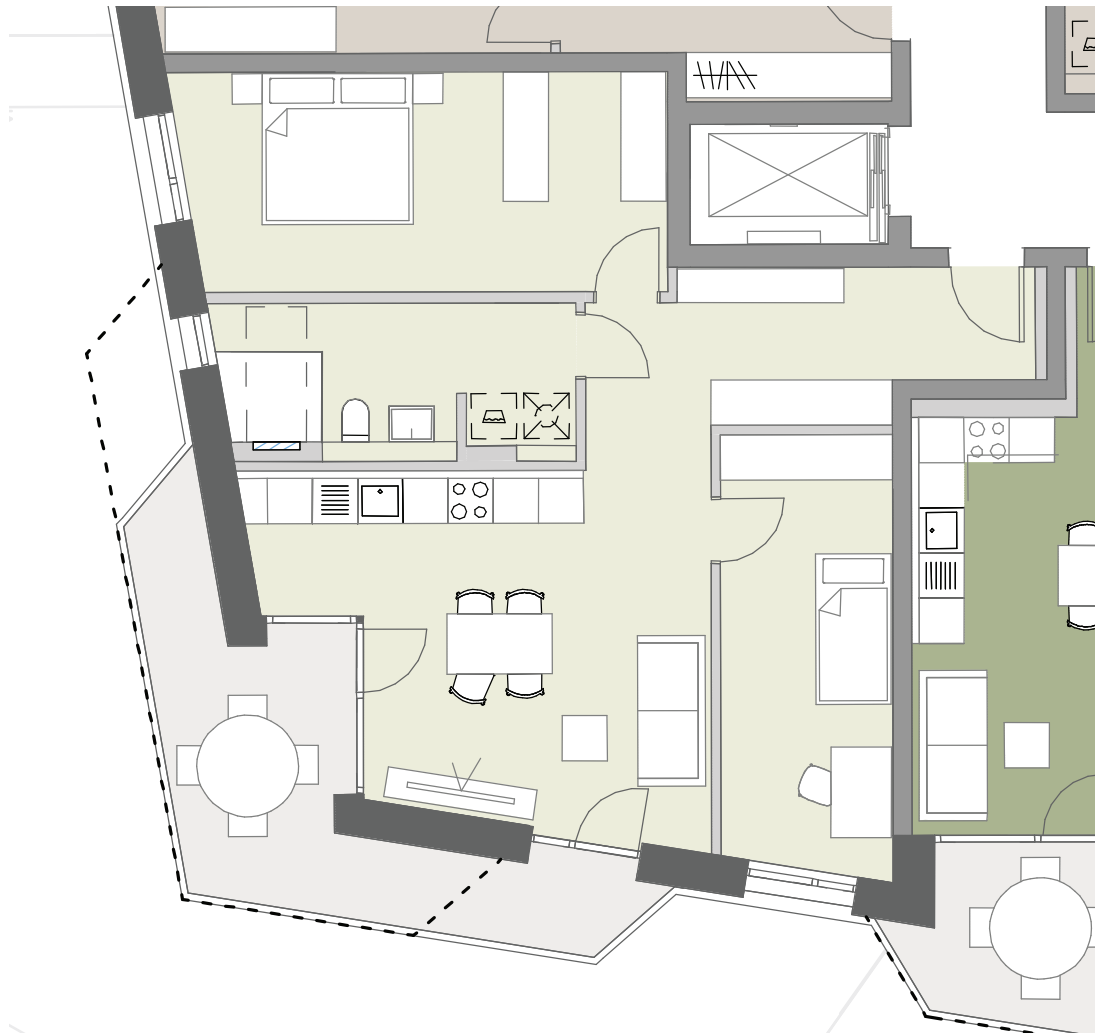

WOHNFLÄCHE ca. 87 m²

Eingang ca. 11 m²

Wohnen / Küche ca. 26 m²

Schlafen 1 ca. 19 m²

Schlafen 2 ca. 13 m²

Badezimmer ca. 9 m²

Balkon (50%) ca. 9 m²

LEGENDE

--- Balkonverlauf im darüberliegenden Geschoss

Grundrisse im Maßstab 1:100 bei Ausdruck auf DIN A4 in 100%



Der Grundriss stellt einen aktuellen Planstand dar. Ein Gewähr für die Richtigkeit und Vollständigkeit, insbesondere zur Bemaßung, kann nicht übernommen werden.

werndl-partner.de

