



WOHNEN AM ADELBERG

Rheinfelden, Adelbergstraße

Haus B, Erdgeschoss

Wohnung B 0.1

Barrierefrei erreichbar nach LBO

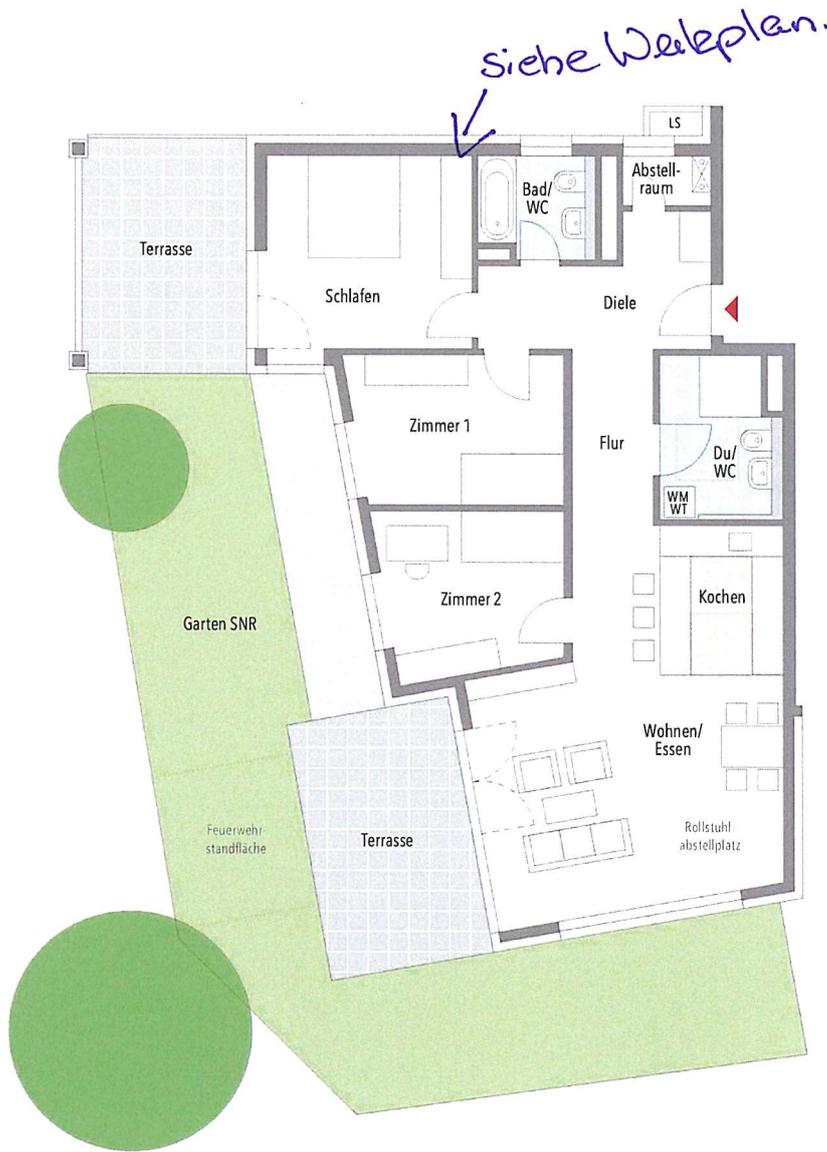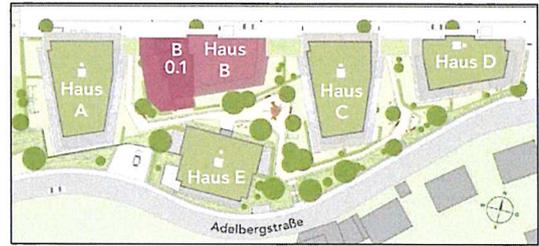

4-Zimmer-Wohnung

Wohnen/Essen	ca. 31,50 m ²
Kochen	ca. 7,02 m ²
Schlafen	ca. 15,10 m ²
Zimmer 1	ca. 11,90 m ²
Zimmer 2	ca. 11,04 m ²
Bad/WC	ca. 4,41 m ²
Du/WC	ca. 7,18 m ²
Diele	ca. 9,18 m ²
Flur	ca. 5,42 m ²
Abstellraum	ca. 1,64 m ²
Terrasse*	ca. 15,29 m ²
Wohnfläche	ca. 119,68 m²
-3% Putz	ca. 3,59 m ²
Gesamt	ca. 116,09 m²



- ◆ unverbindl. Illustrationen
- ◆ Maßstab 1:100
- ◆ Grundrisslegende:
LS = Lichtschacht
WM = Waschmaschinenanschluss
WT = Wäschetrockner
- ◆ * Flächen von Balkonen/Terrassen werden überdacht zu 50%, nicht überdacht zu 25% berechnet.