


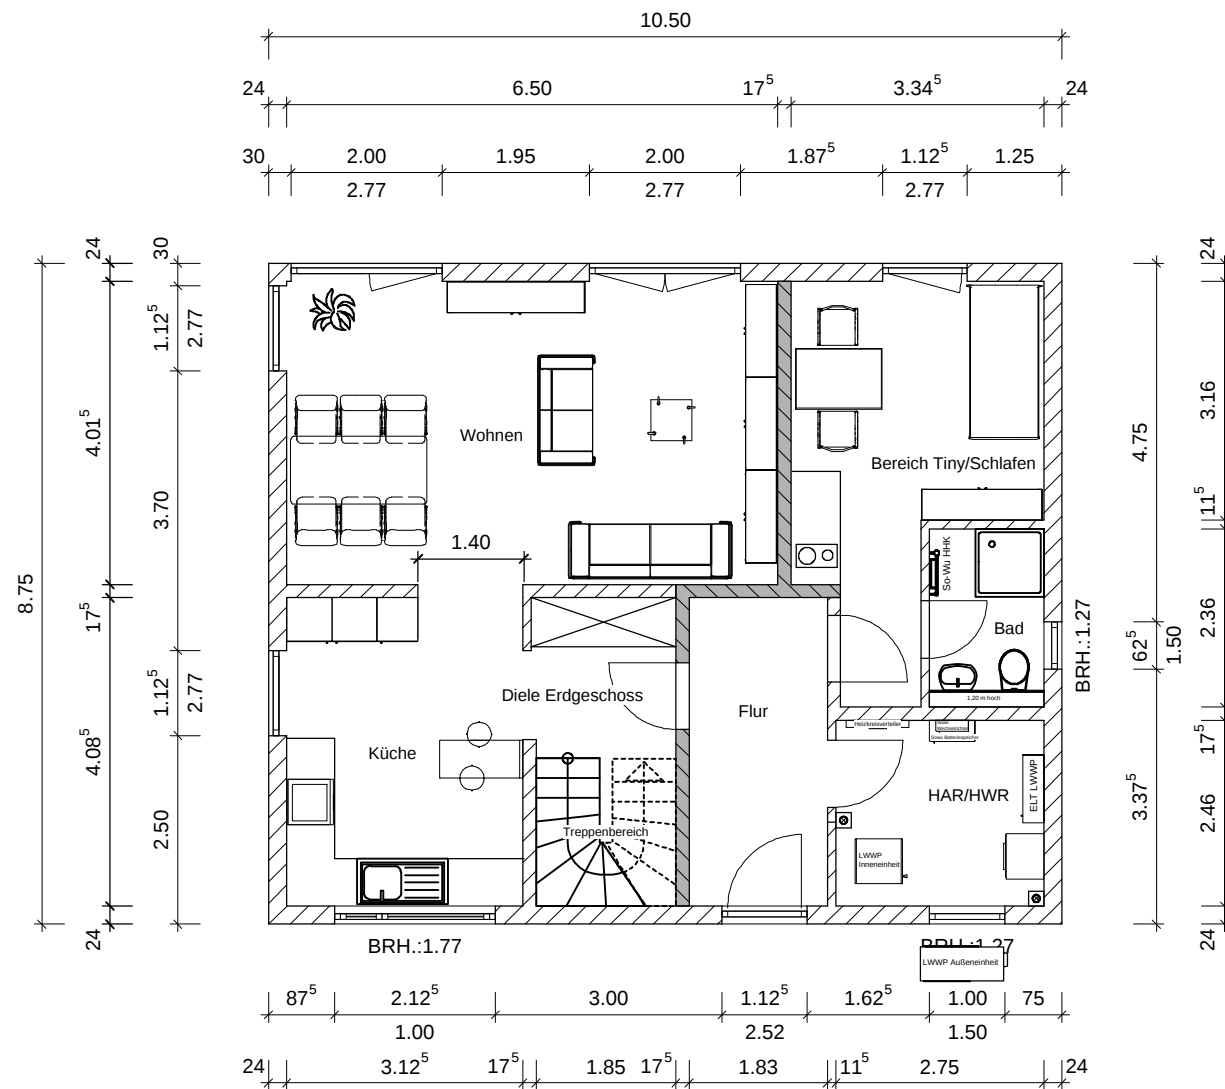

Town & Country Haus Lizenzgeber GmbH

Projekt: TC-Einfamilienhaus Flair 152re mit Bereich Tiny/Schlafen

Bauherr:

Architekt:

Maßstab: 1 : 100 Datum: 30.11.2023 Erdgeschossgrundriss