


Vermarktung Haus mit 2 Wohneinheiten - 74223 Flein

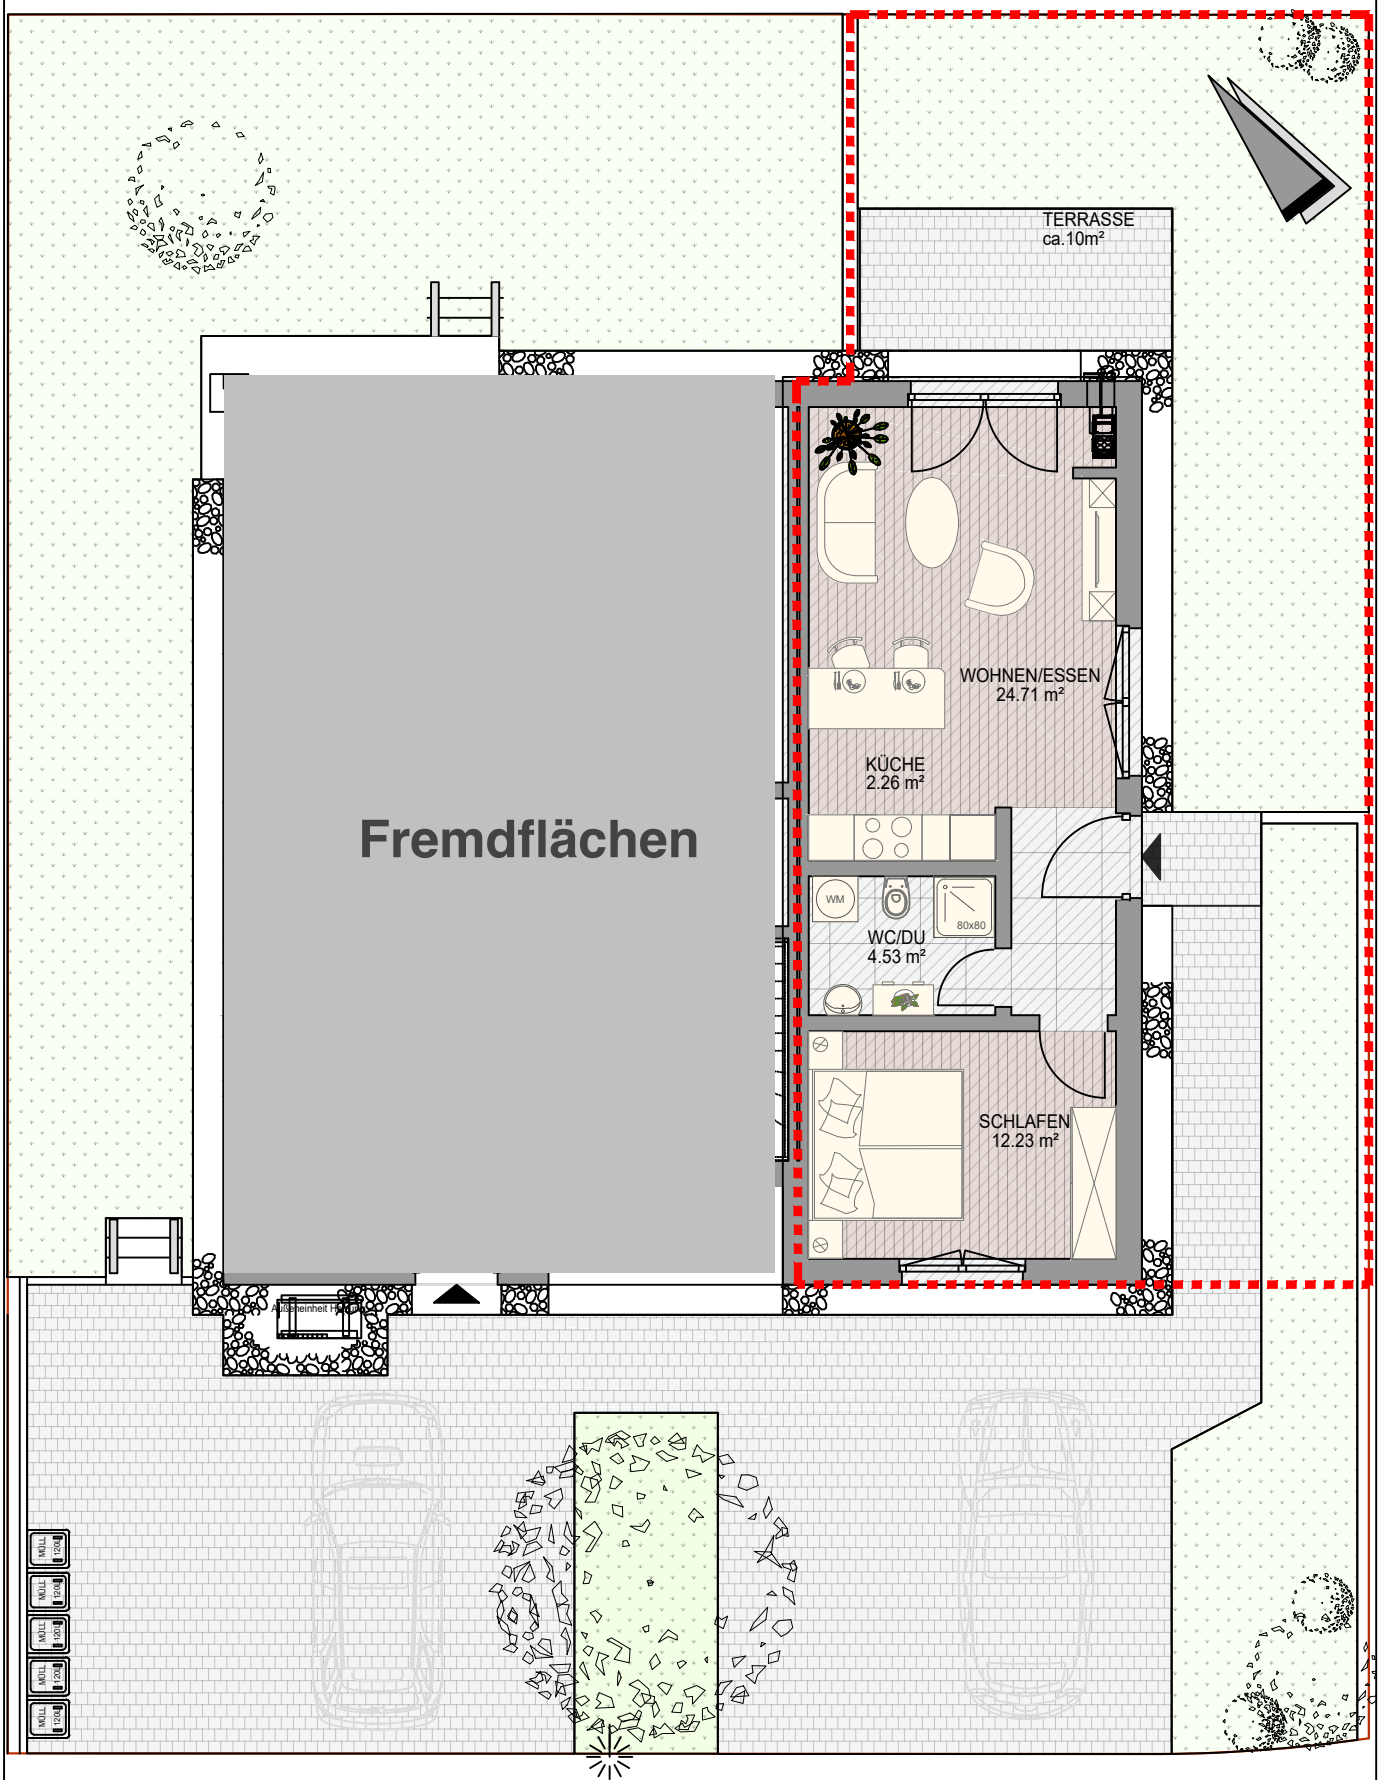

Planinhalt: Grundriss Erdgeschoss Wohnung 02	Plan-Nr.: VM_W-02-EG	Projekt-Nr.: -
	Maßstab: 1:100	Datum: 18.04.2024 gez.: A.S.