




3-Zimmer-Wohnung 60,18 m<sup>2</sup>

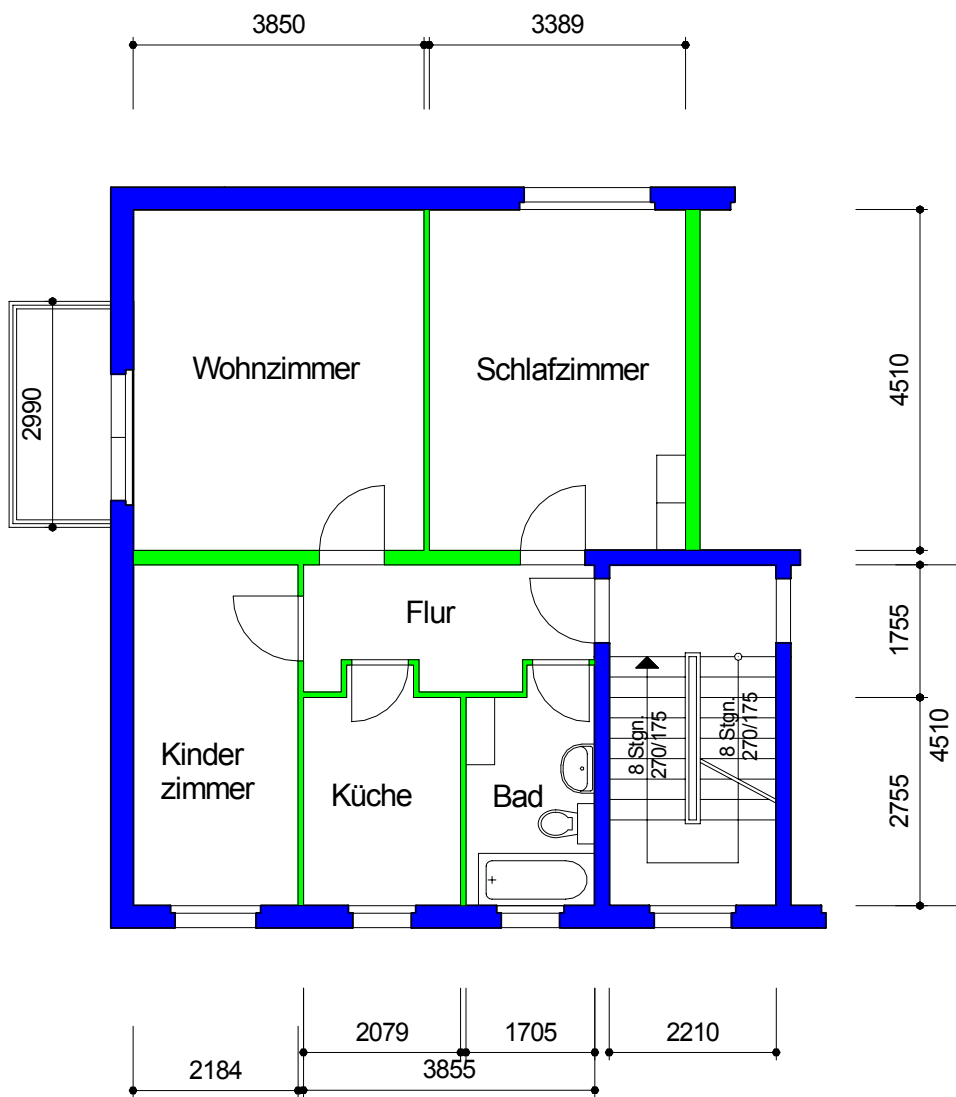

*Maßangaben unverbindlich*

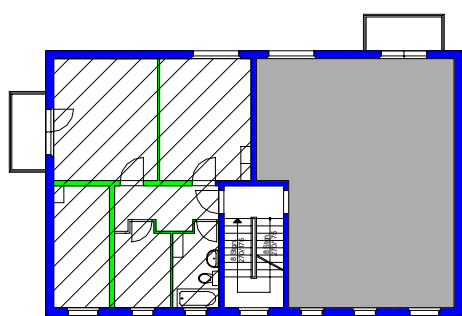

 AWG Wohnungsbaugenossenschaft "Rennsteig" eG 98527 Suhl, Friedrich-König-Straße 11	Datum: 03/08
	Maßstab: 1 : 100
Objekt: Straße der Freundschaft 18 - 111/018/301	
Zeichnung: Grundriss 3-Zimmer-Wohnung 3. Etage	