


35,49

13,25
1,32

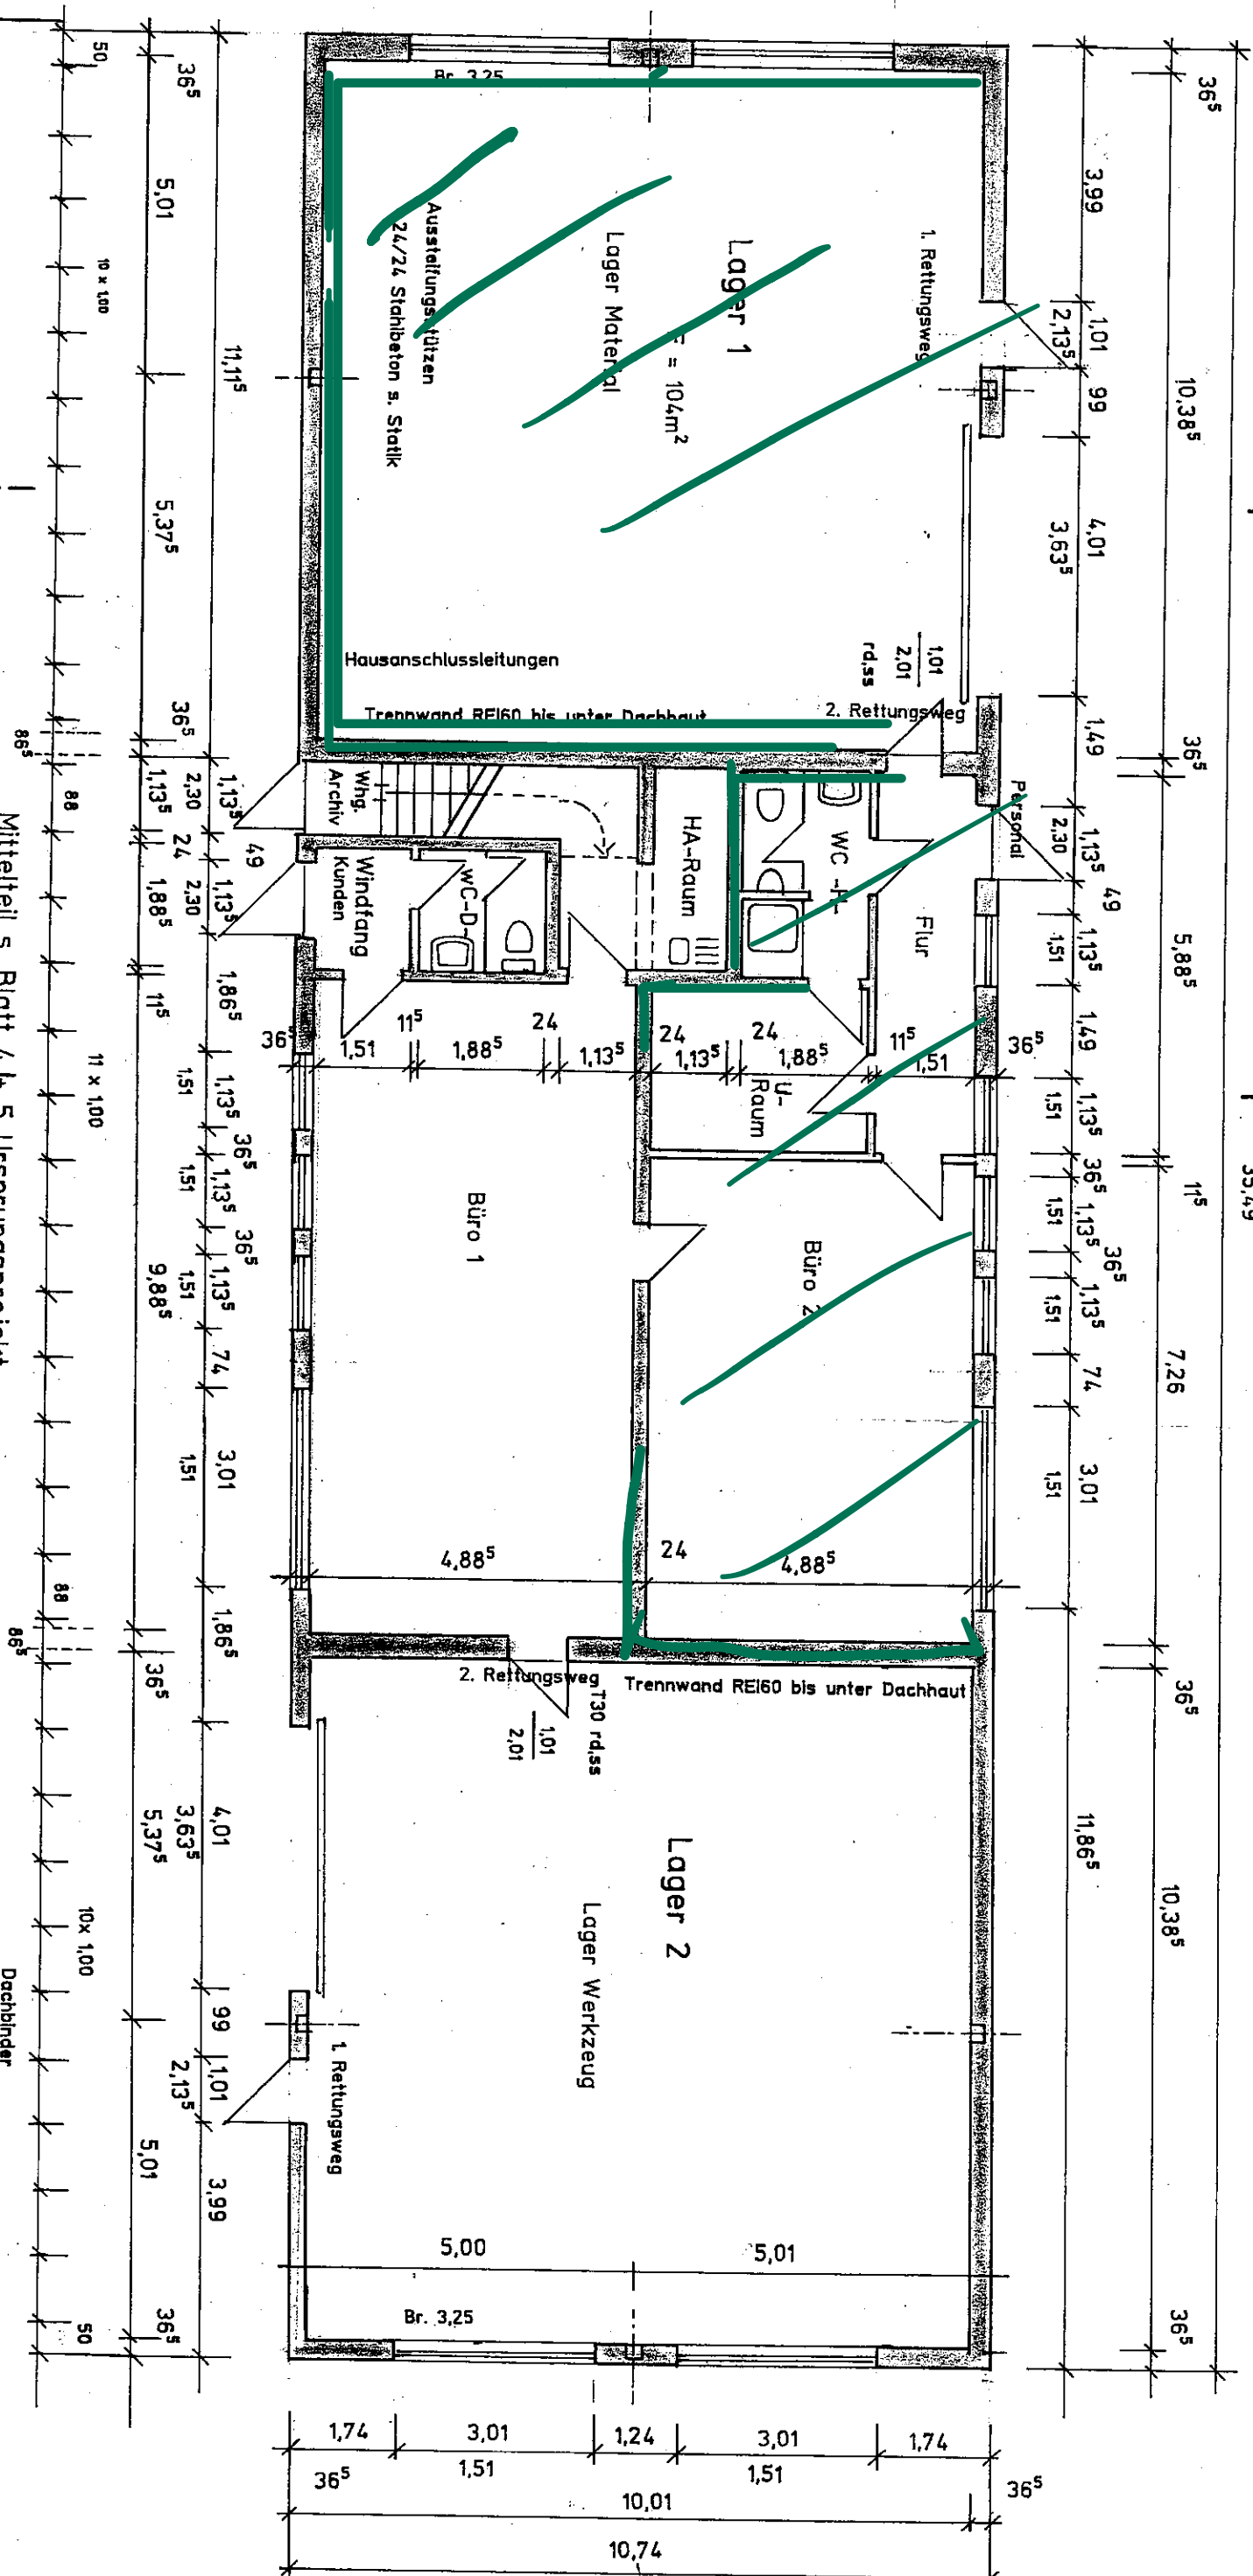

Außenwände: 36,5cm Porenbeton PPW 2
Innenwände: Kalksandsteinmauerwerk
Trennwand Lager - Mittelteil Porenbetonmauerwerk PPW2

Mittelteil s. Blatt 4 + 5 Ursprungsprojekt
Darstellung Erdgeschoss

1. Projektänderung 01.02.2014 *BADING*

Bauherr:	Frau Sonja Taka An der Poststraße 18 18182Mönchhagen	Dieter Bading -freiberuflicher Architekt- Teichweg 4 18107 Lichtenhagen Tel. 03817698655 Fax 7686655
Bauvorhaben:	Lagerhalle mit Sozial- u. Wohnteil Am Graben 4 18182 Bentwisch	Bearbeiter: Bading
Planinhalt:	Grundriss	Datum: 01.02.2014
		Maßstab: 1:100
		Genehmigungsplanung
		Bl.-Nr.: 2.1