



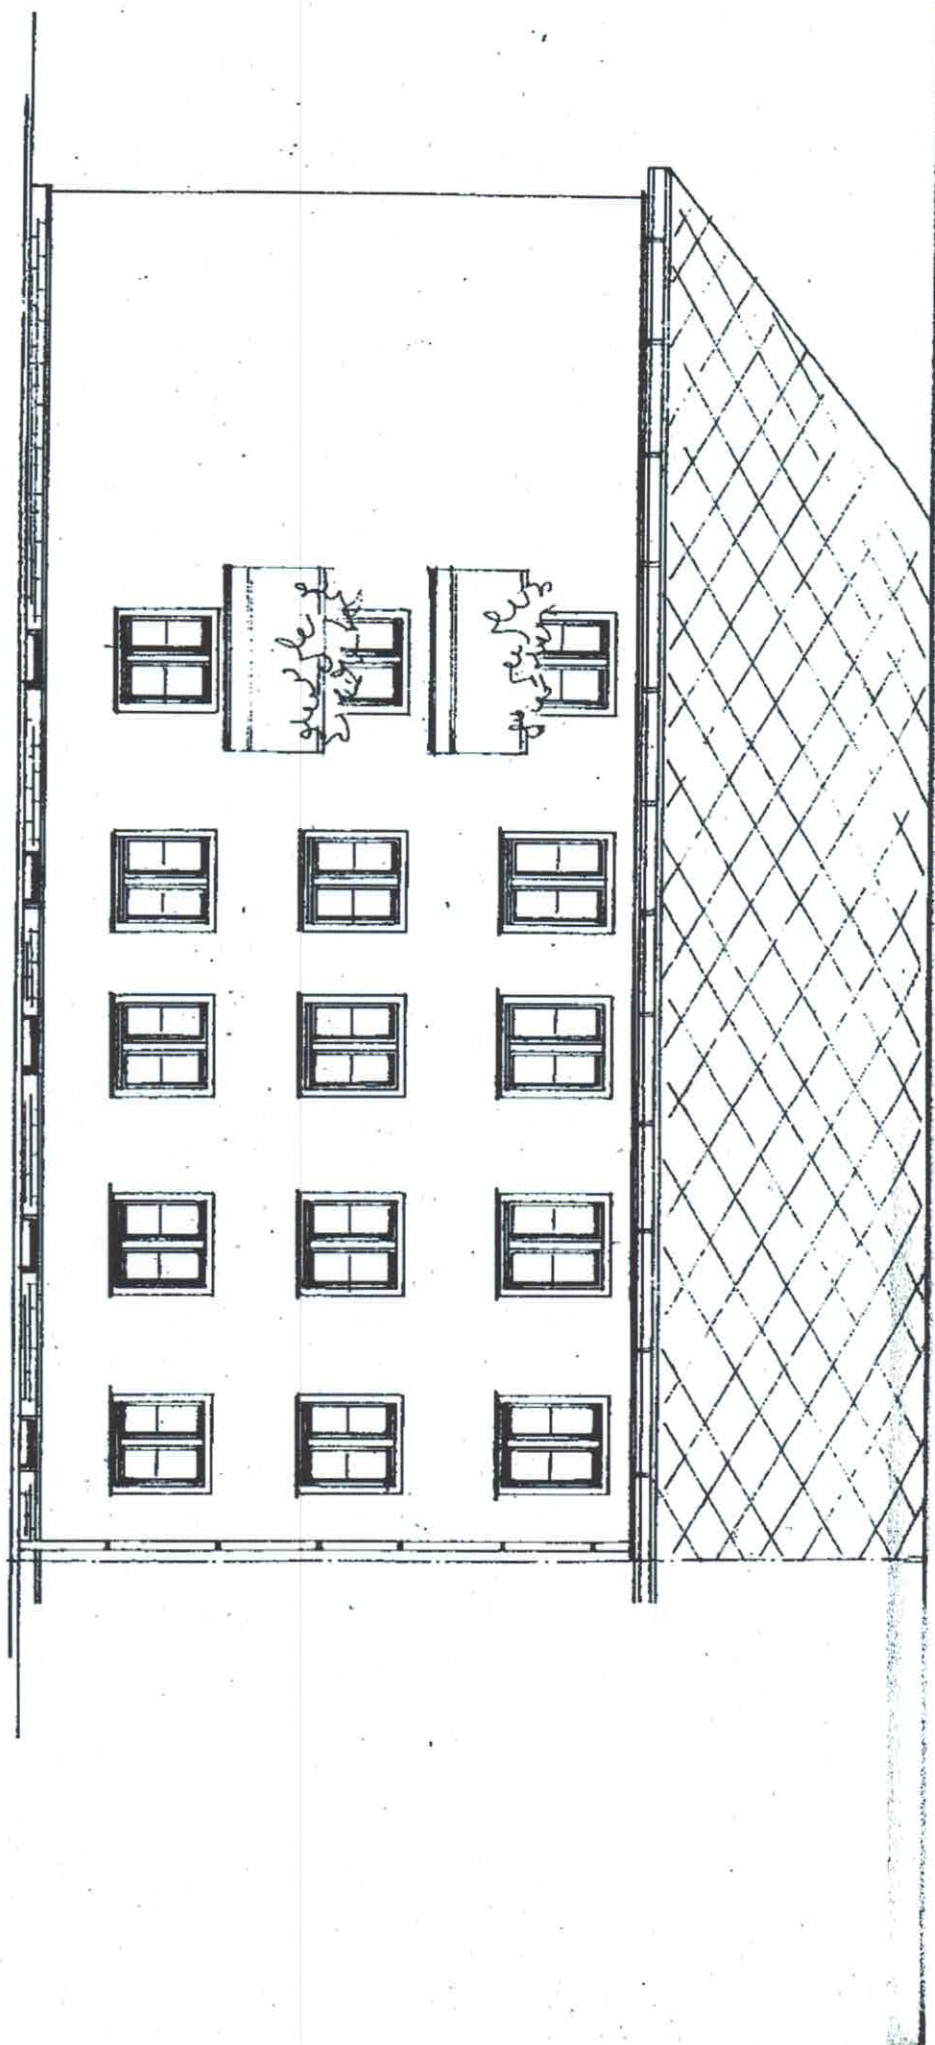


SEBASTIAN-BACH-STRASSE 78 CHEMNITZ
MODERNISIERUNG MEHRFAMILIENWOHNHAUS
23.09.2004
STRASSENANSICHT

MASSSTAB 1:100
DIPL.-ING. E. HEDRICH RÖSSLERSTRASSE 18D 09120 CHEMNITZ
UNTERSCHRIFT

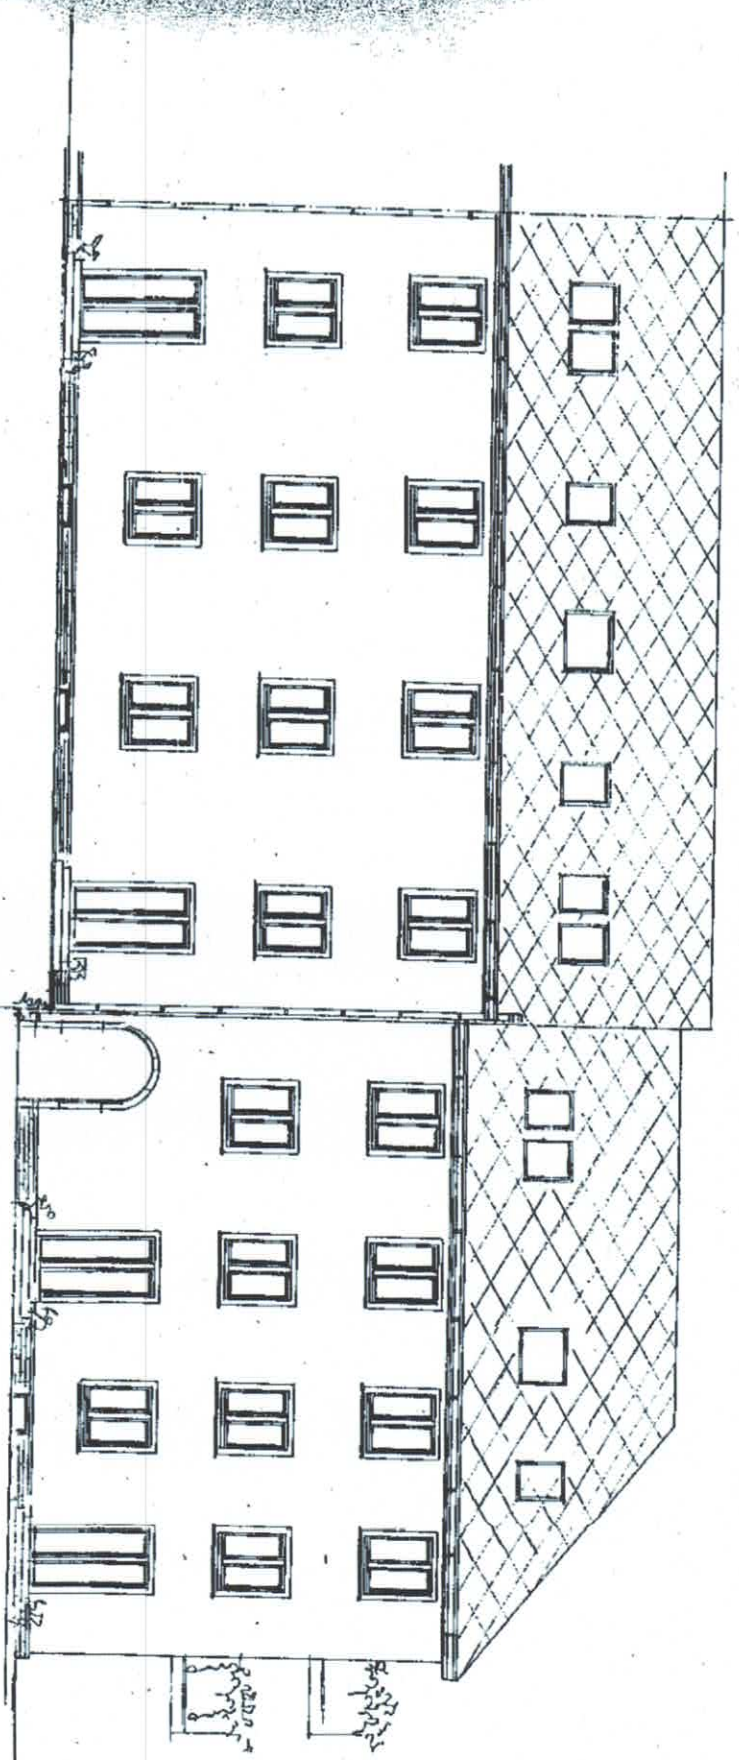

HUMBOLDTSTRASSE 59
SEBASTIAN-BACH-STRASSE 78
MODERNISIERUNG MIEFERFAMILIENWOHNHAUS
STRASSENANSICHT
MASSSTAB 1:100
CHEMNITZ
12.08.200
IN FRIEDRICHSHAGEN

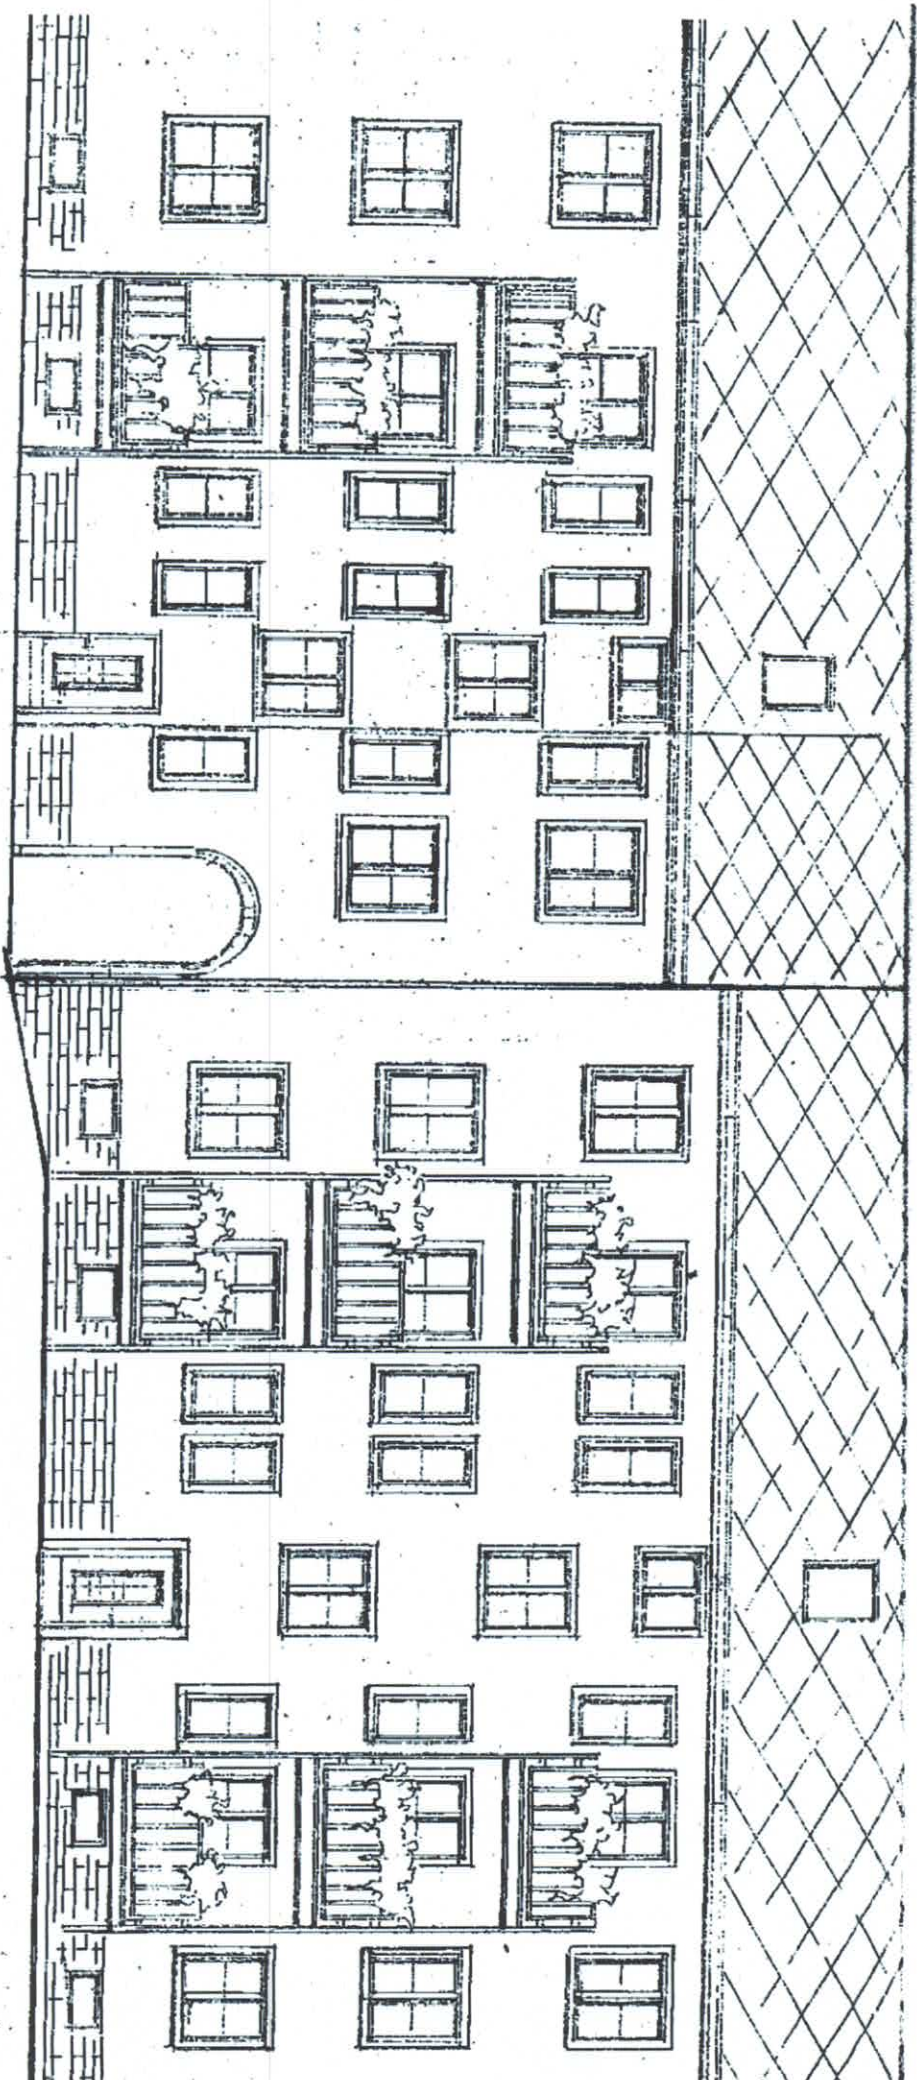

HUMBOLDTSTRASSE 59

CHEMNITZ

SEBASTIAN-BACH-STRASSE 78

MODERNISIERUNG MEHRFAMILIENWOHNHAUS

23.09.2004

HOFANSICHT


MASSSTAB 1:100
DIP.-ING. E. HEDRICH


ROSSLERSTRASSE 18D

UNTERSCHRIFT
09120 CHEMNITZ

GEBÄUDESCHNITT

HUMBOLDTSTRASSE 59
SEBASTIAN-BACH-STRASSE 78
CHEMNITZ
CHEMNITZ
MODERNISIERUNG MEHRFAMILIENWOHNHAUS
12.08.2004

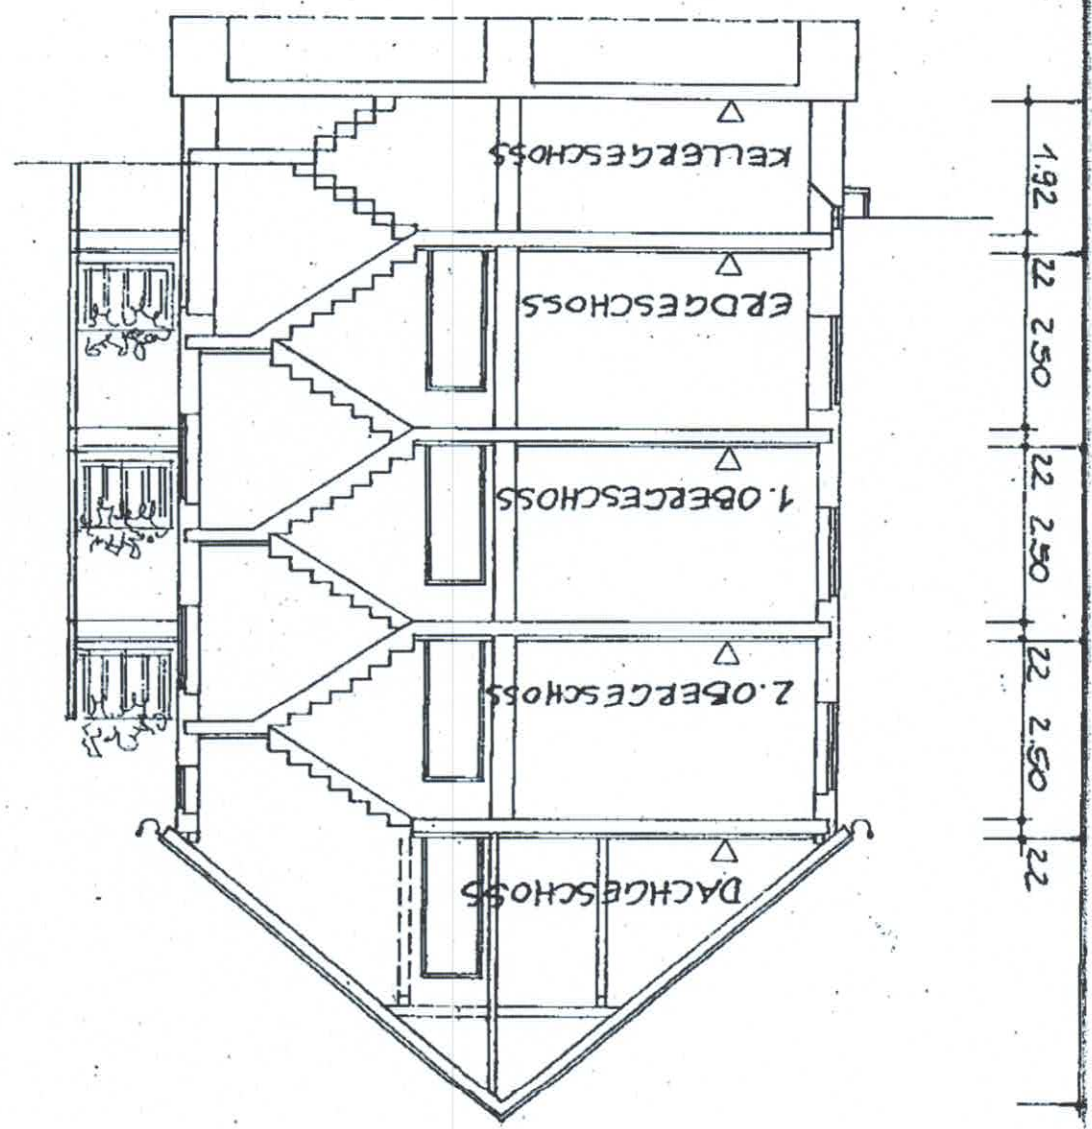


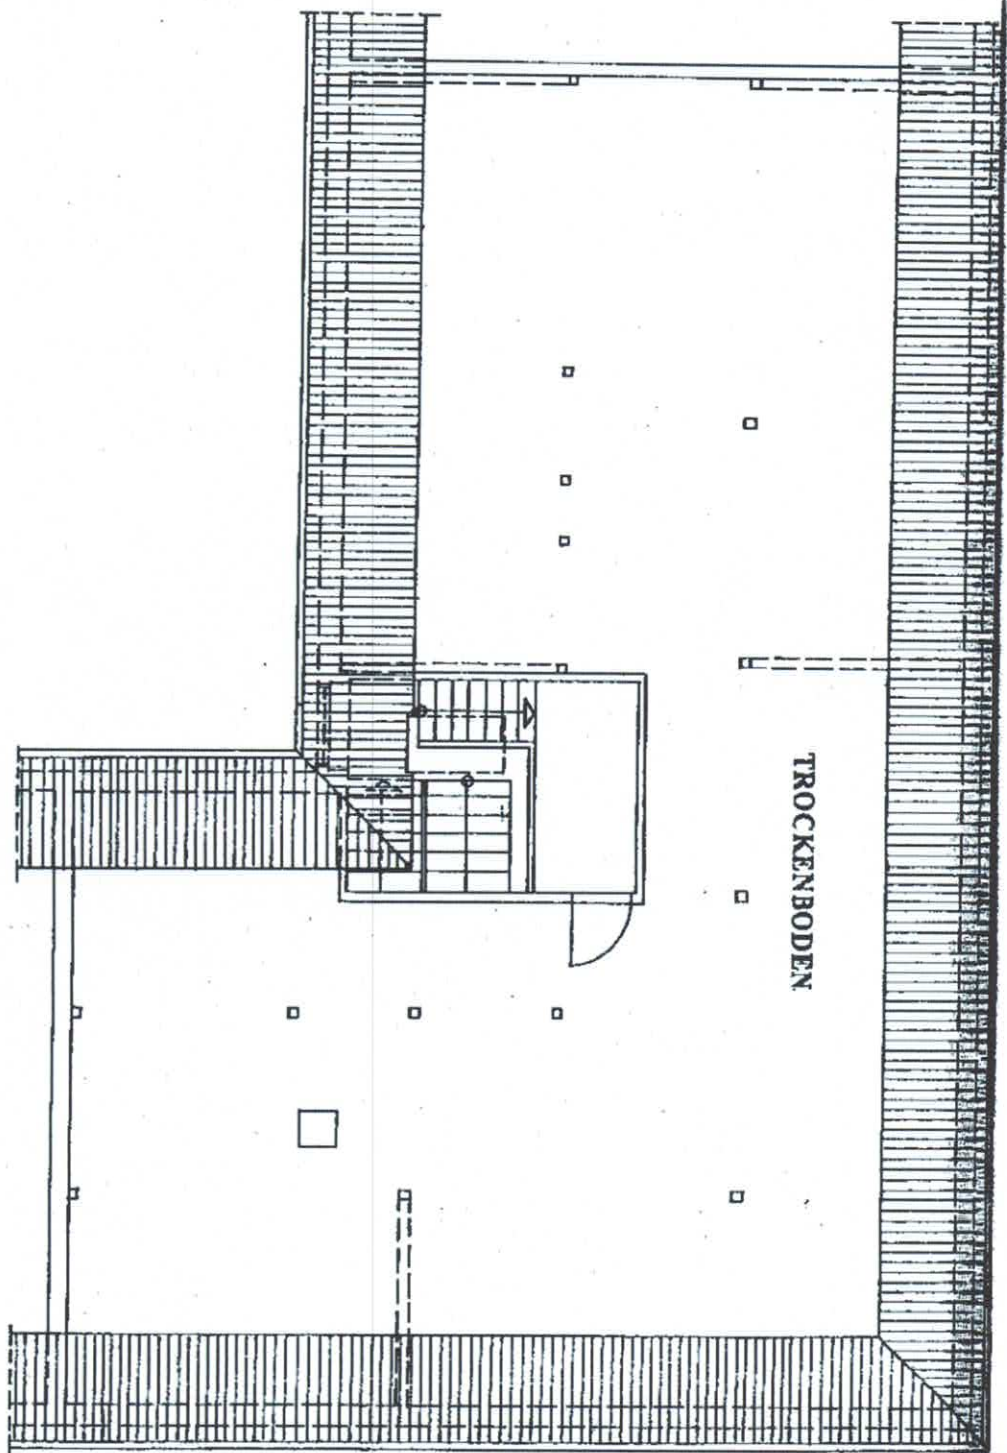

TROCKENBODEN

SEBASTIAN-BACH-STRASSE 78 CHEMNITZ
 MODERNISIERUNG MEHRFAMILIENWOHNHAUS
 23.09.2004
 GRUNDRISS DACHGESCHOSS


MASSSTAB 1:100
 DIPL.-ING. E. HEDRICH ROSSLERSTRASSE 18D 09120 CHEMNITZ
 UNTERSCHRIFT

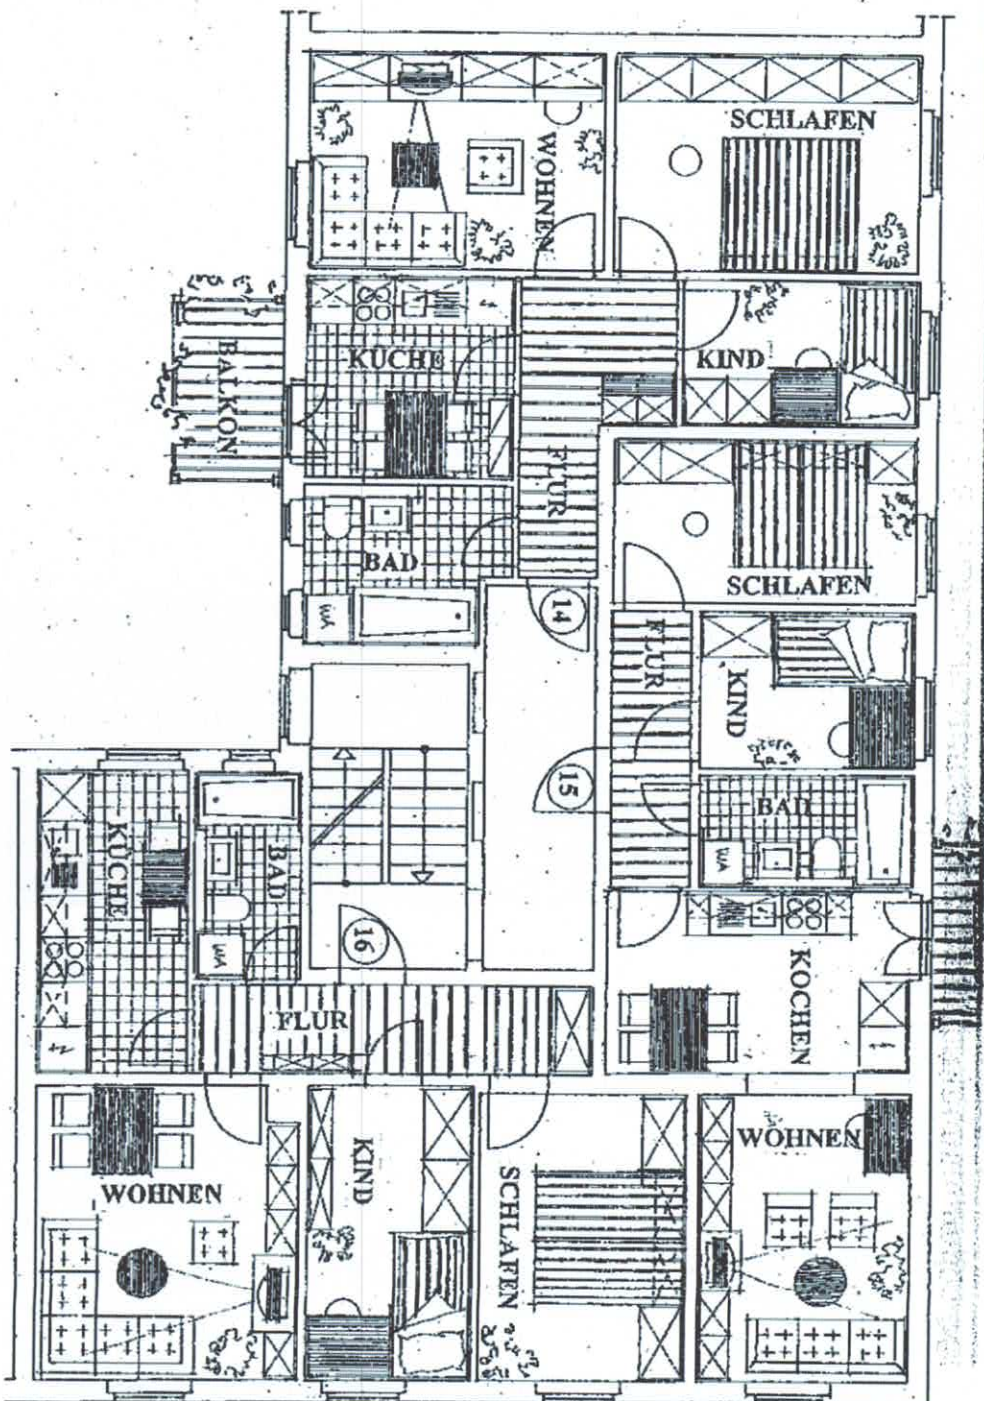

SEBASTIAN-BACH-STRASSE 78 CHEMNITZ
MODERNISIERUNG MEHRFAMILIENWOHNHAUS
12.08.2004

GRUNDRISS 2. OBERGESCHOSS

MASSSTAB 1:100
DIPL.-ING. E. HEDRICH ROSSLERSTRASSE 18D 09120 CHEMNITZ
UNTERSCHRIFT

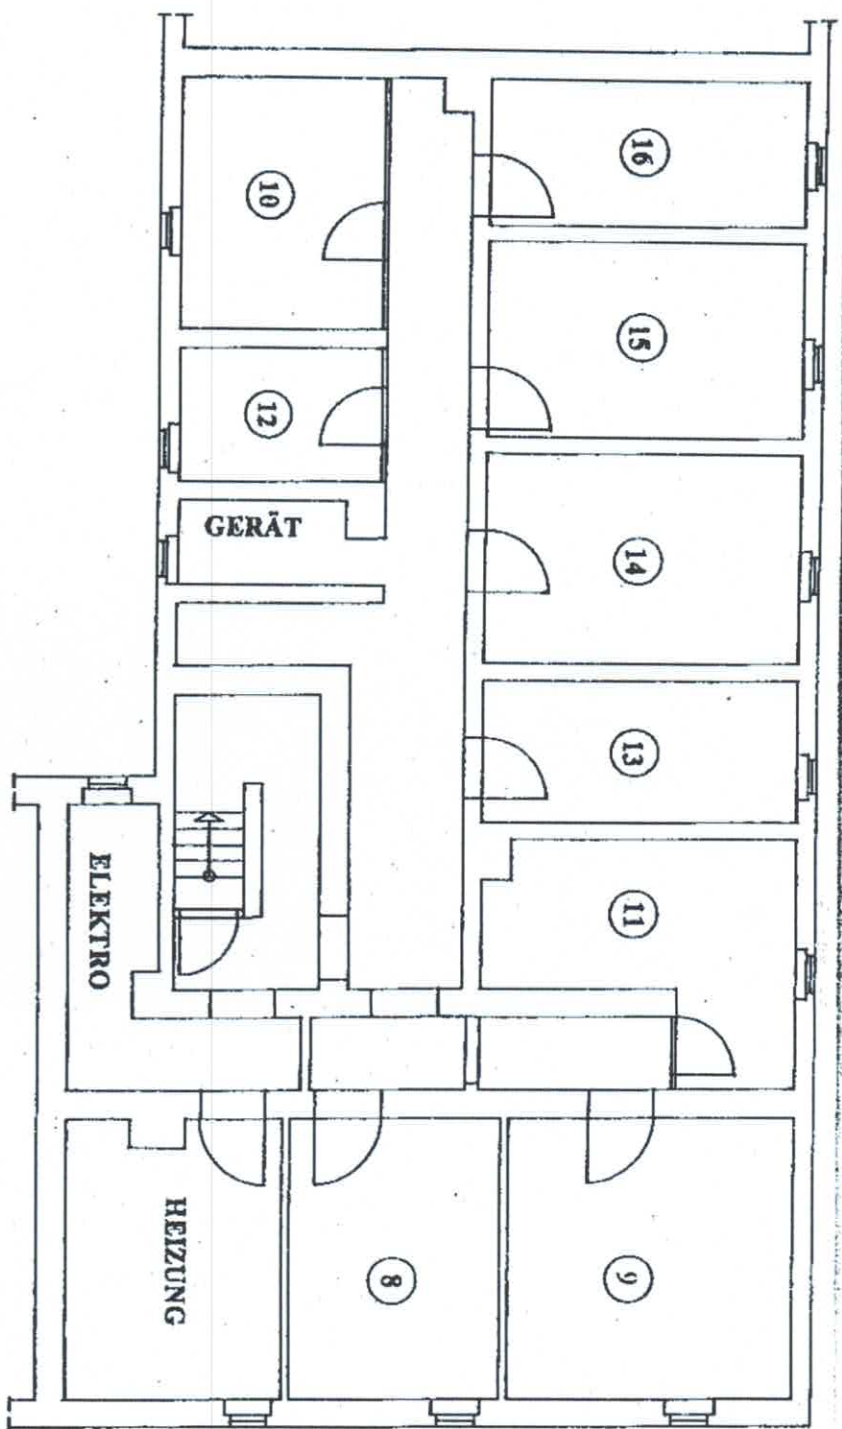

SEBASTIAN-BACH-STRASSE 78 CHEMNITZ
 MODERNISIERUNG MEHRFAMILIENWOHNHAUS 23.09.2004

GRUNDRISS KELLERGECHOSS

MASSSTAB 1:100
 DIPL.-ING. E. HEDRICH ROSSLERSTRASSE 18D 09120 CHEMNITZ
 UNIVERSCHRIEFT