


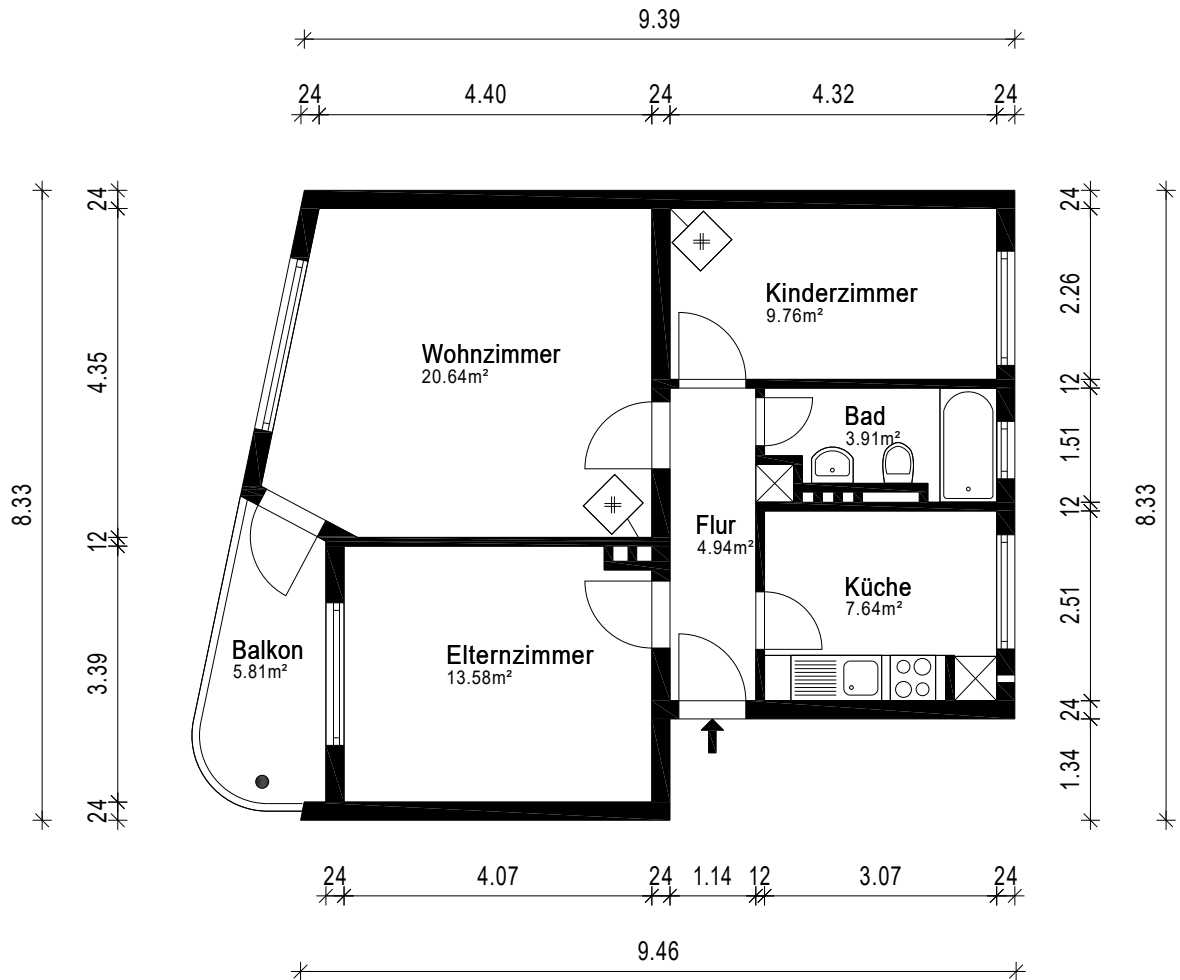

Gebäude ETW		
Ort/Straße 28213 Bremen, Gerhart-Hauptmann-Straße 12		
Planinhalt 2.Obergeschoss		 grundriss.com Ein Service der 1000hands AG Aufmaß - CAD-Service - Flächen
Maßstab 1:100	Datum 16.08.2024	
Objekt-Nr. -	Plan-Nr. 1	