


Hofseite

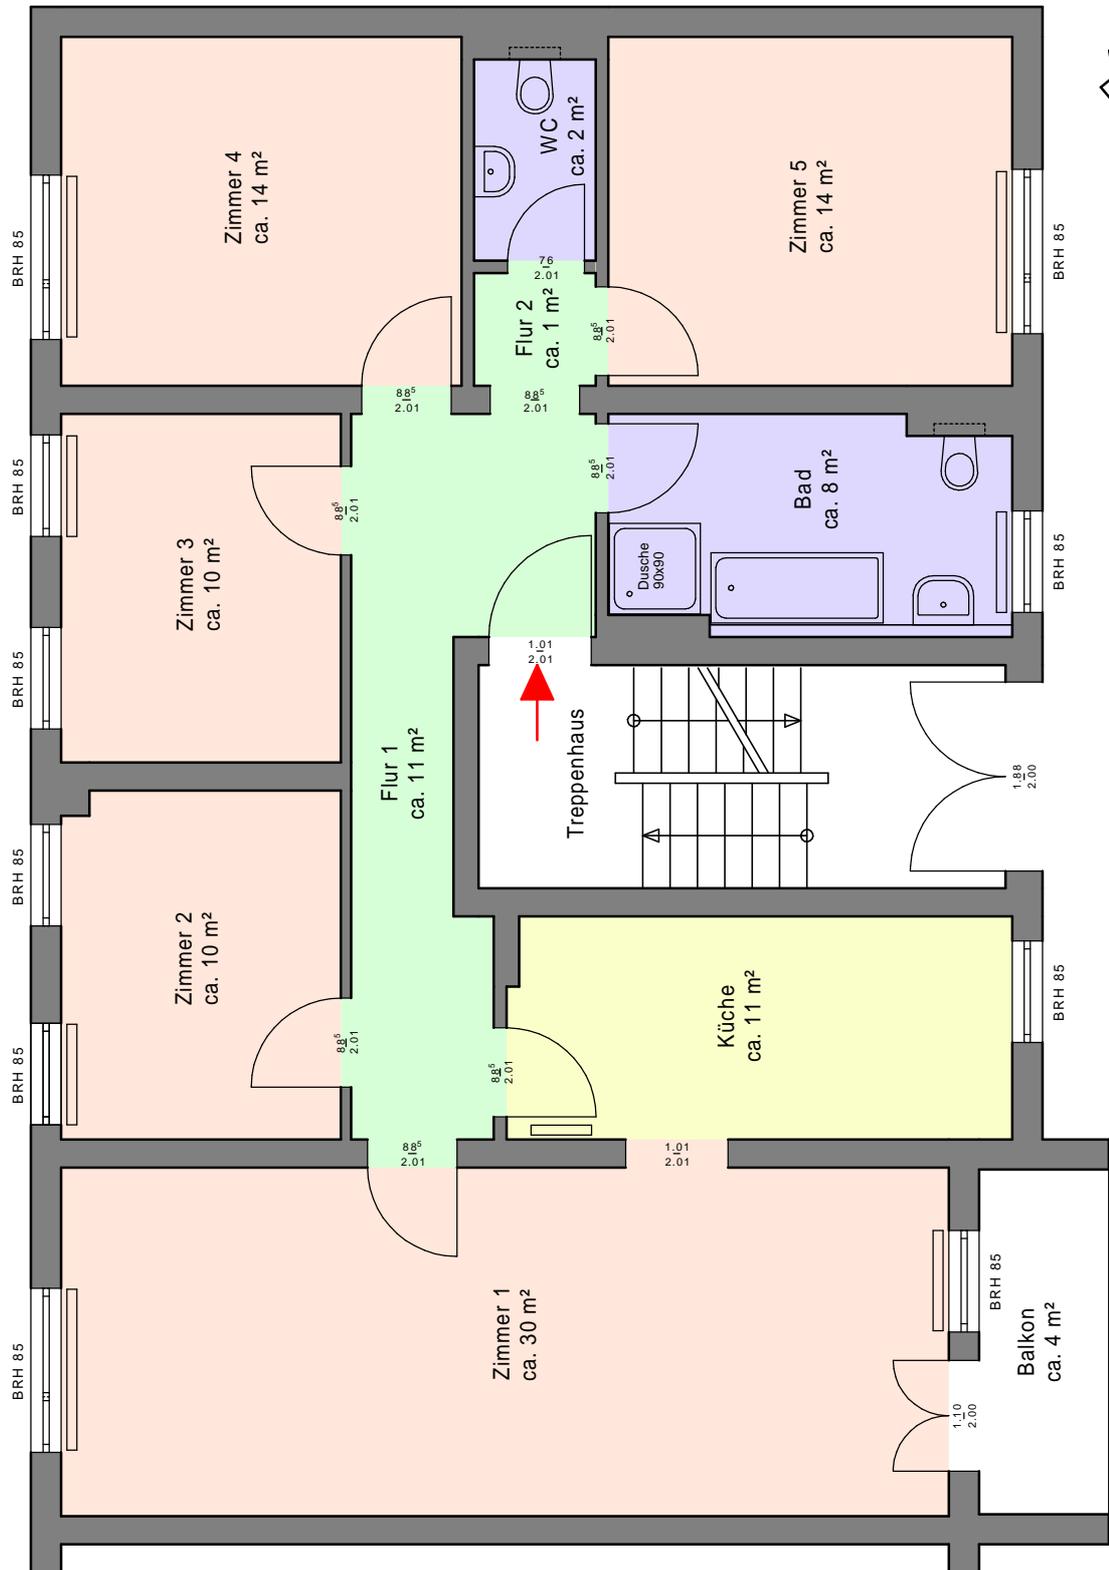

Straßenseite

Maße nach Fertigstellung (Ausbaumaße)!
Balkone mit 1/4 der Fläche eingerechnet!

Wohnungsgrundriss
Diehloer Straße 50
Wohnungen: EG - 2. OG
Wohnfläche ca. 112 m²

Gewi



Maßstab: 1:75

EISENHÜTTENSTÄDTER GEBÄUDEWIRTSCHAFT
FRITZ - HECKERT - STR. 62
15890 EISENHÜTTENSTADT
Tel: 03364/423-40
Fax: 03364/769653