


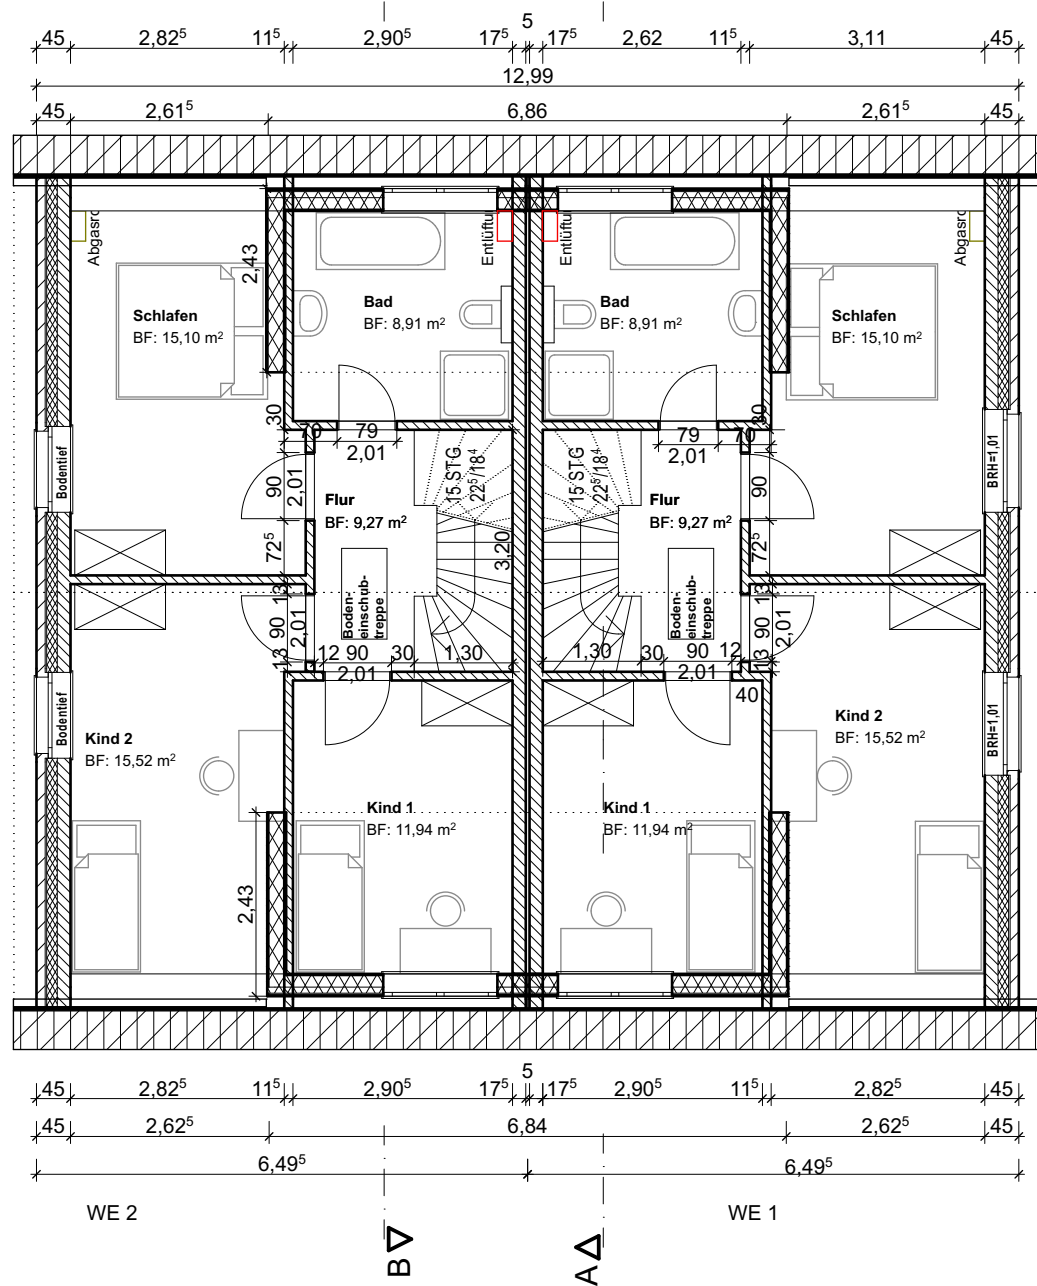

ELRO Grundstücksgesellschaft mbH

Röntgenstraße 21, 21465 Reinbek
Tel.: 040/75111266, Fax: 040/75111267
www.elro-grund.de

Entwurf Dachgeschoss Grundriss

Bauvorhaben
Neubau eines Einzelhauses mit 2 WE

Bauort
Am Sportplatz 1a, 21382 Brietlingen

Bauherr (WE 1)		Bauherr (WE 2)	
Maßstab 1:100	Datum 14.04.21	Bearbeitet M.Stern	Blatt Nr. 04

ELRO Grundstücksgesellschaft mbH

Bearbeitung: BA Engineering M.Stern

Alle Öffnungsmaße und Brüstungshöhen sind Rohbaumaße,
Bodentiefe Elemente über FF