



# Flat F.65

## 3. OG

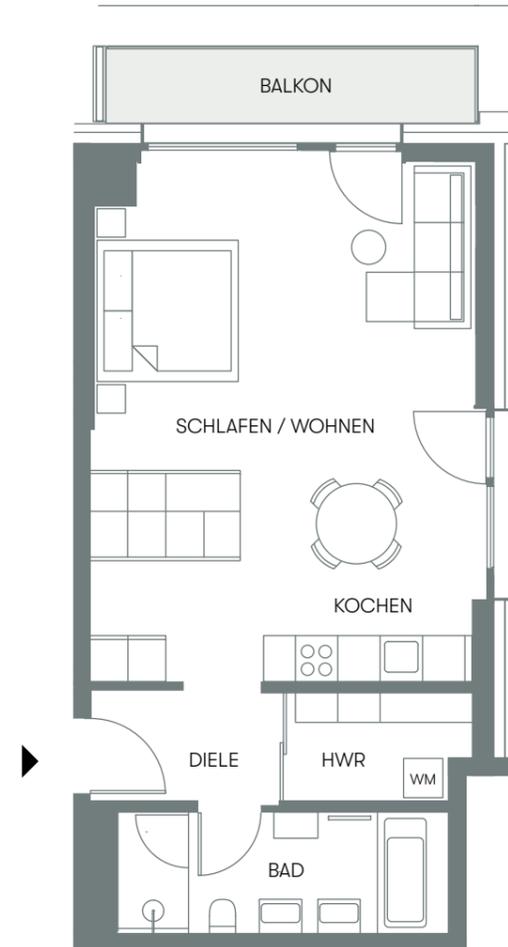

Raum	Wfl.	Nfl.
Wohnen / Kochen / Schlafen	28,71 m <sup>2</sup>	28,71 m <sup>2</sup>
Bad	8,58 m <sup>2</sup>	8,58 m <sup>2</sup>
Diele	4,32 m <sup>2</sup>	4,32 m <sup>2</sup>
HWR	3,97 m <sup>2</sup>	3,97 m <sup>2</sup>
Balkon	2,60 m <sup>2</sup>	5,20 m <sup>2</sup>
<b>Gesamt</b>	<b>48,18 m<sup>2</sup></b>	<b>50,78 m<sup>2</sup></b>

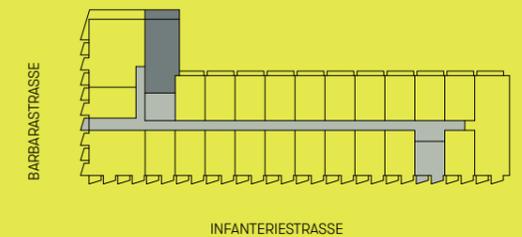

LAGE IM GEBÄUDE

Information: Grundrisse im Maßstab 1:100 (bei einem Ausdruck von DIN A3 auf 100%). Die Flächenangaben sind ohne Gewähr. Maßgeblich für Angaben zu Ausstattung und Objektausführung ist der Kauf- oder Mietvertrag. Im Übrigen gilt der Planungs- und Haftungshinweis unter: [www.bauwerk.de](http://www.bauwerk.de)