
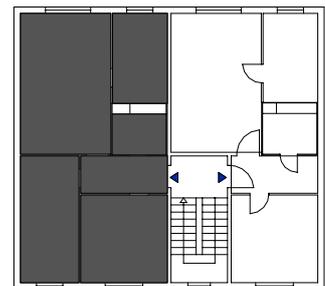


3-Zimmer-Wohnung 60,95 m²

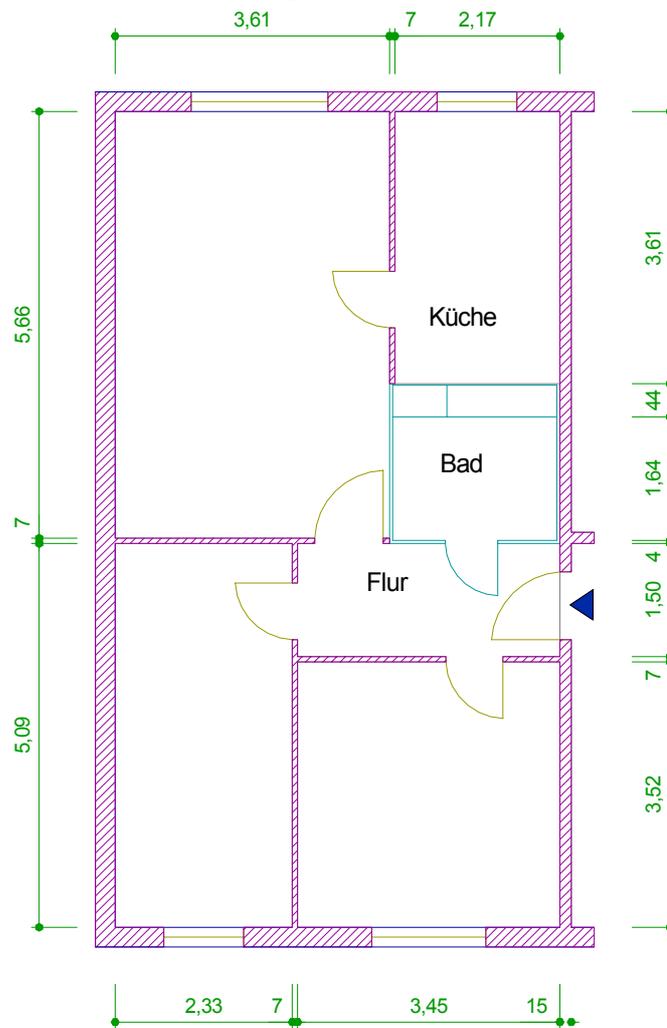

Maßangaben unverbindlich

	AWG Wohnungsbaugenossenschaft "Rennsteig" eG 98527 Suhl, Friedrich-König-Straße 11	Datum: 03/04
Objekt: Stadelstrasse 7 - 206/007/402		Maßstab: 1 : 100
Zeichnung: Grundriss 3-Zimmer-Wohnung 3. Obergeschoss rechts		