




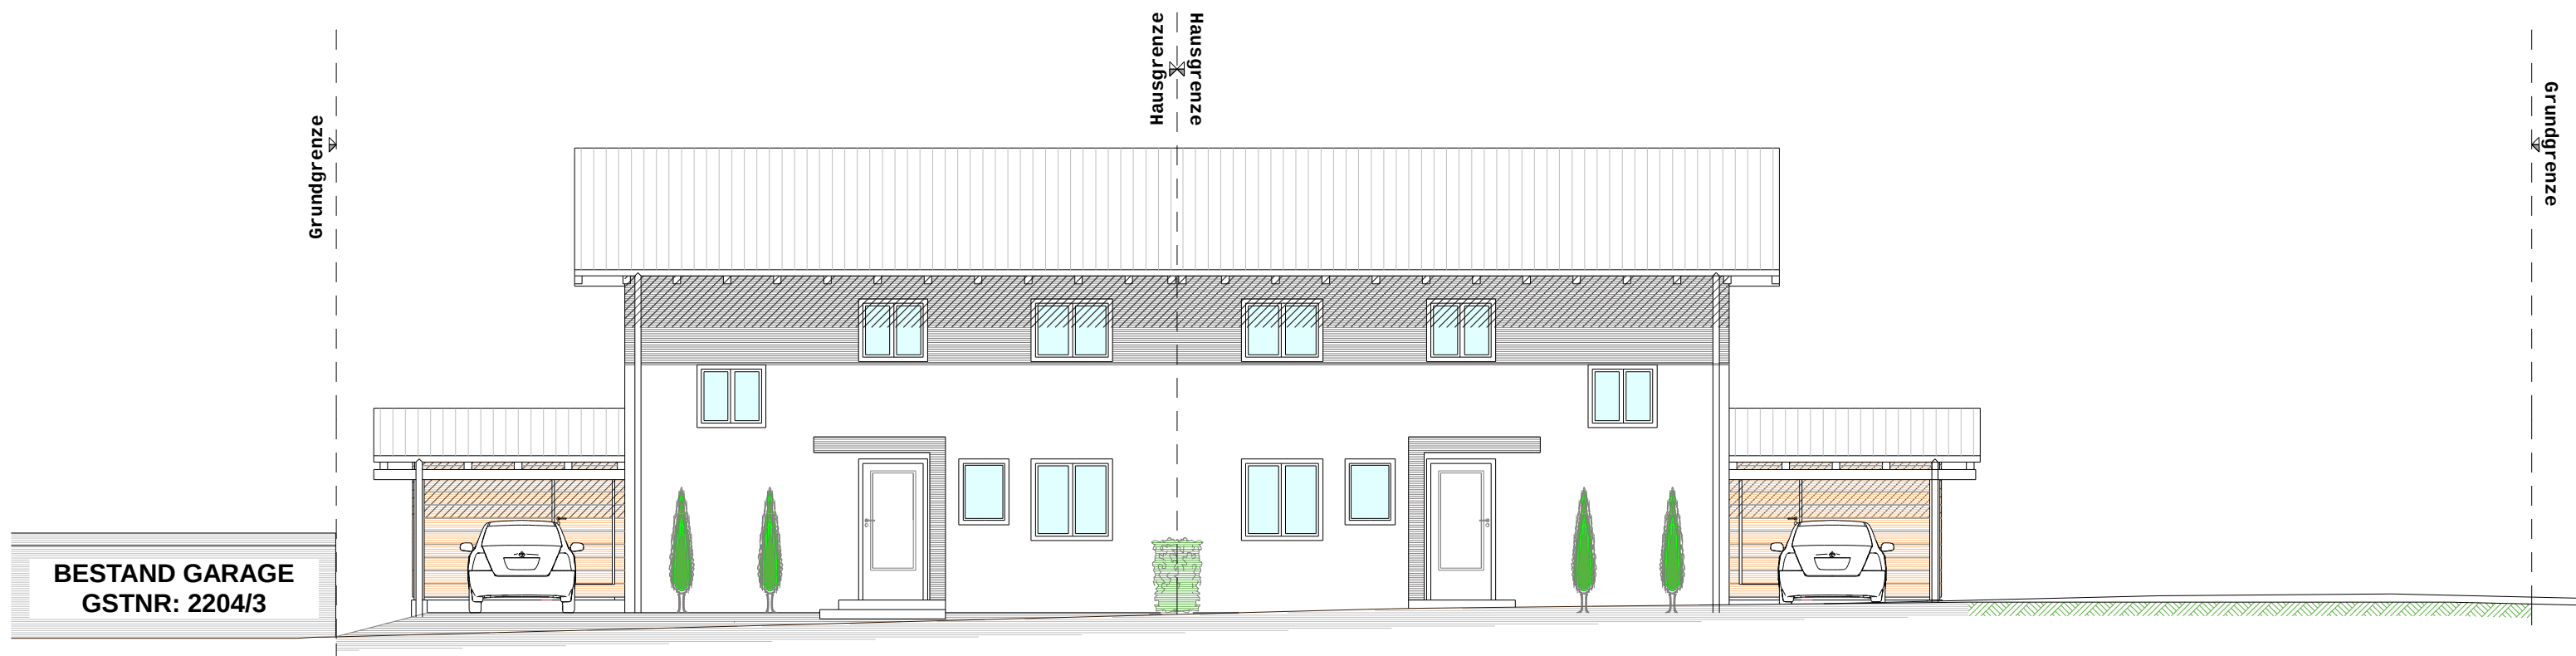

ANSICHT NORD

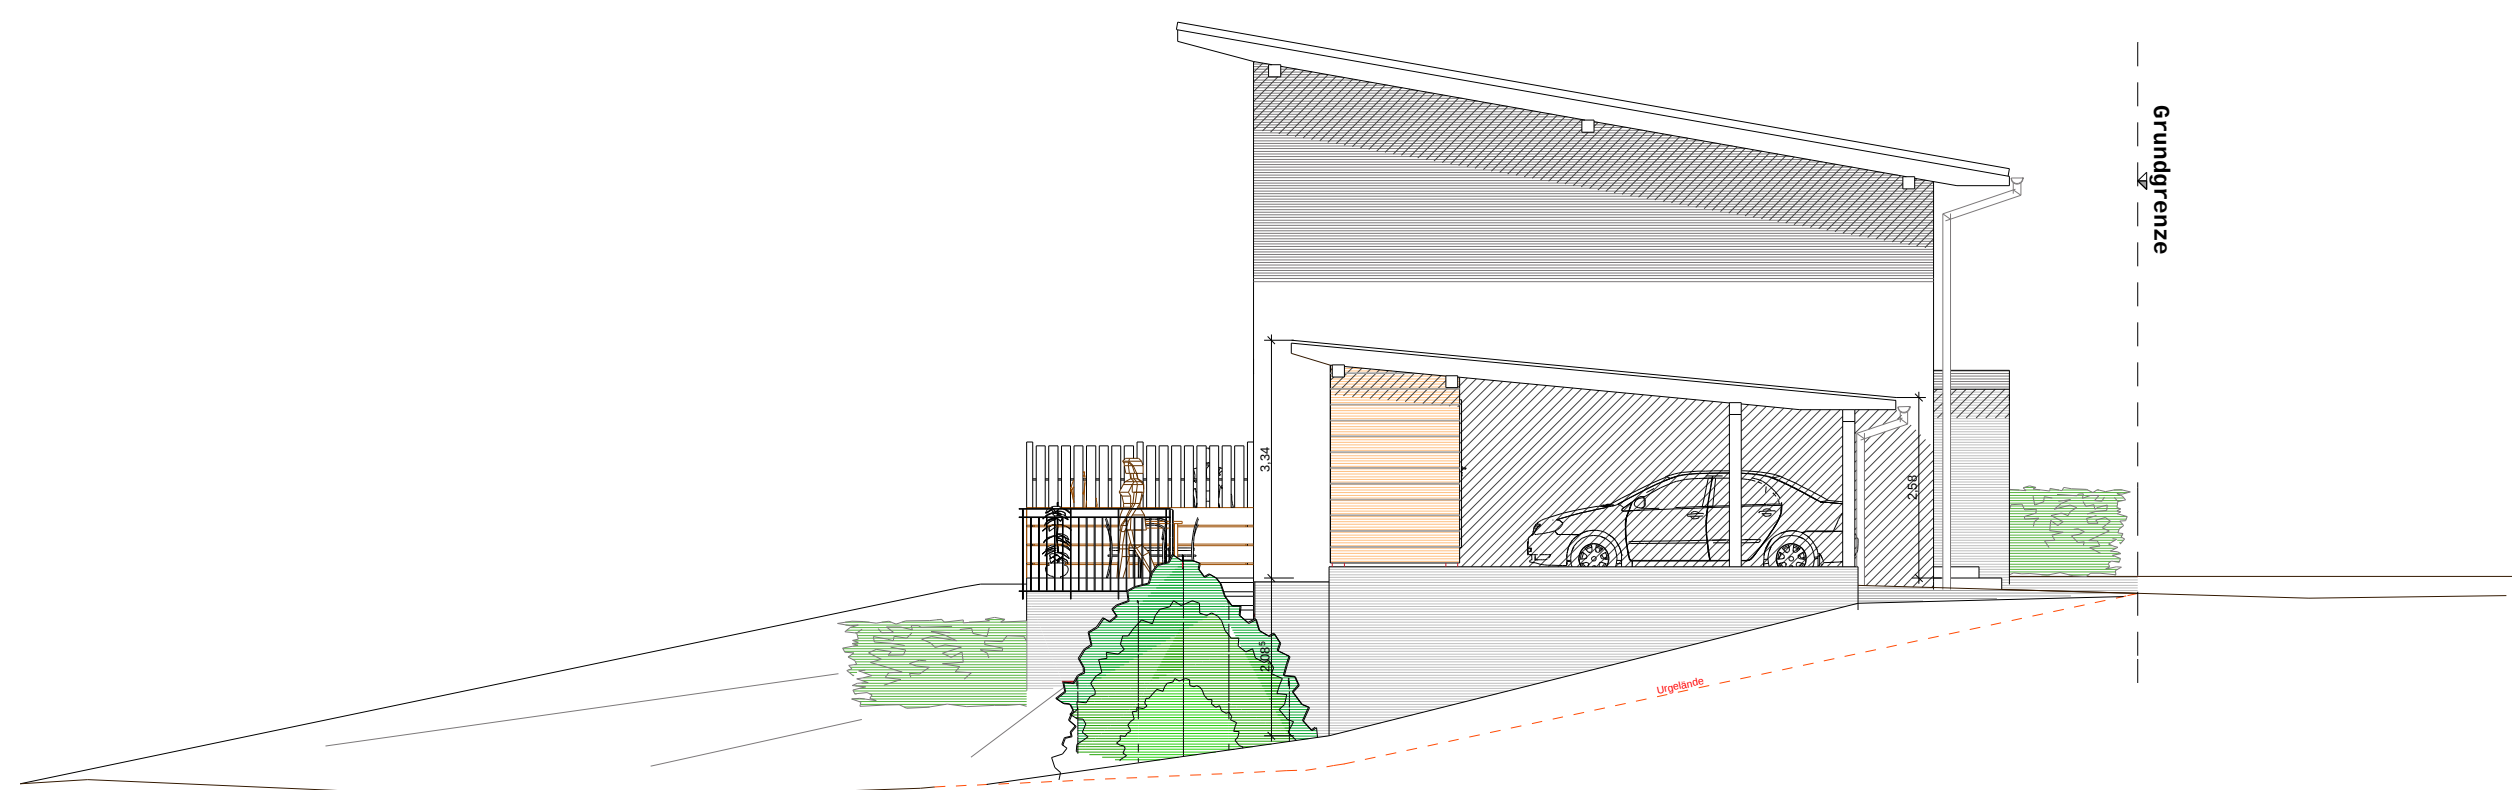


ANSICHT OST

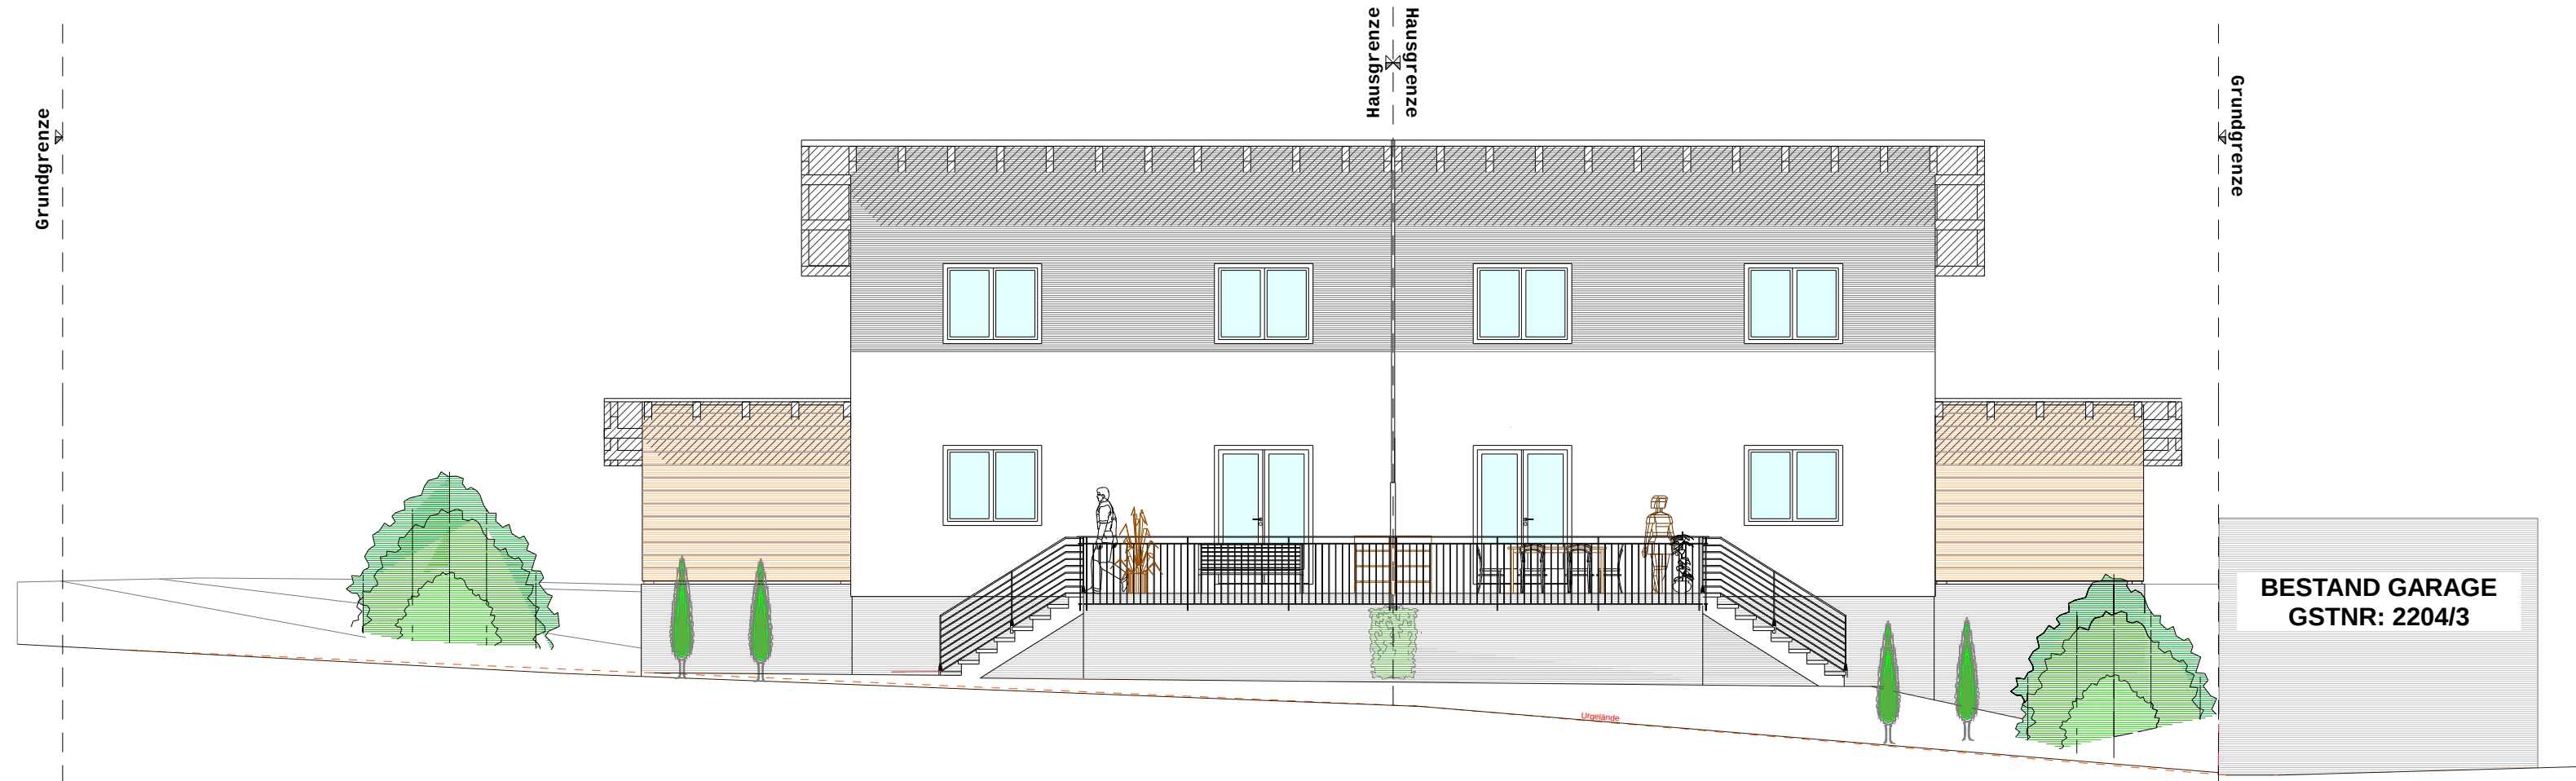


ANSICHT SÜD



ISOMETRIE

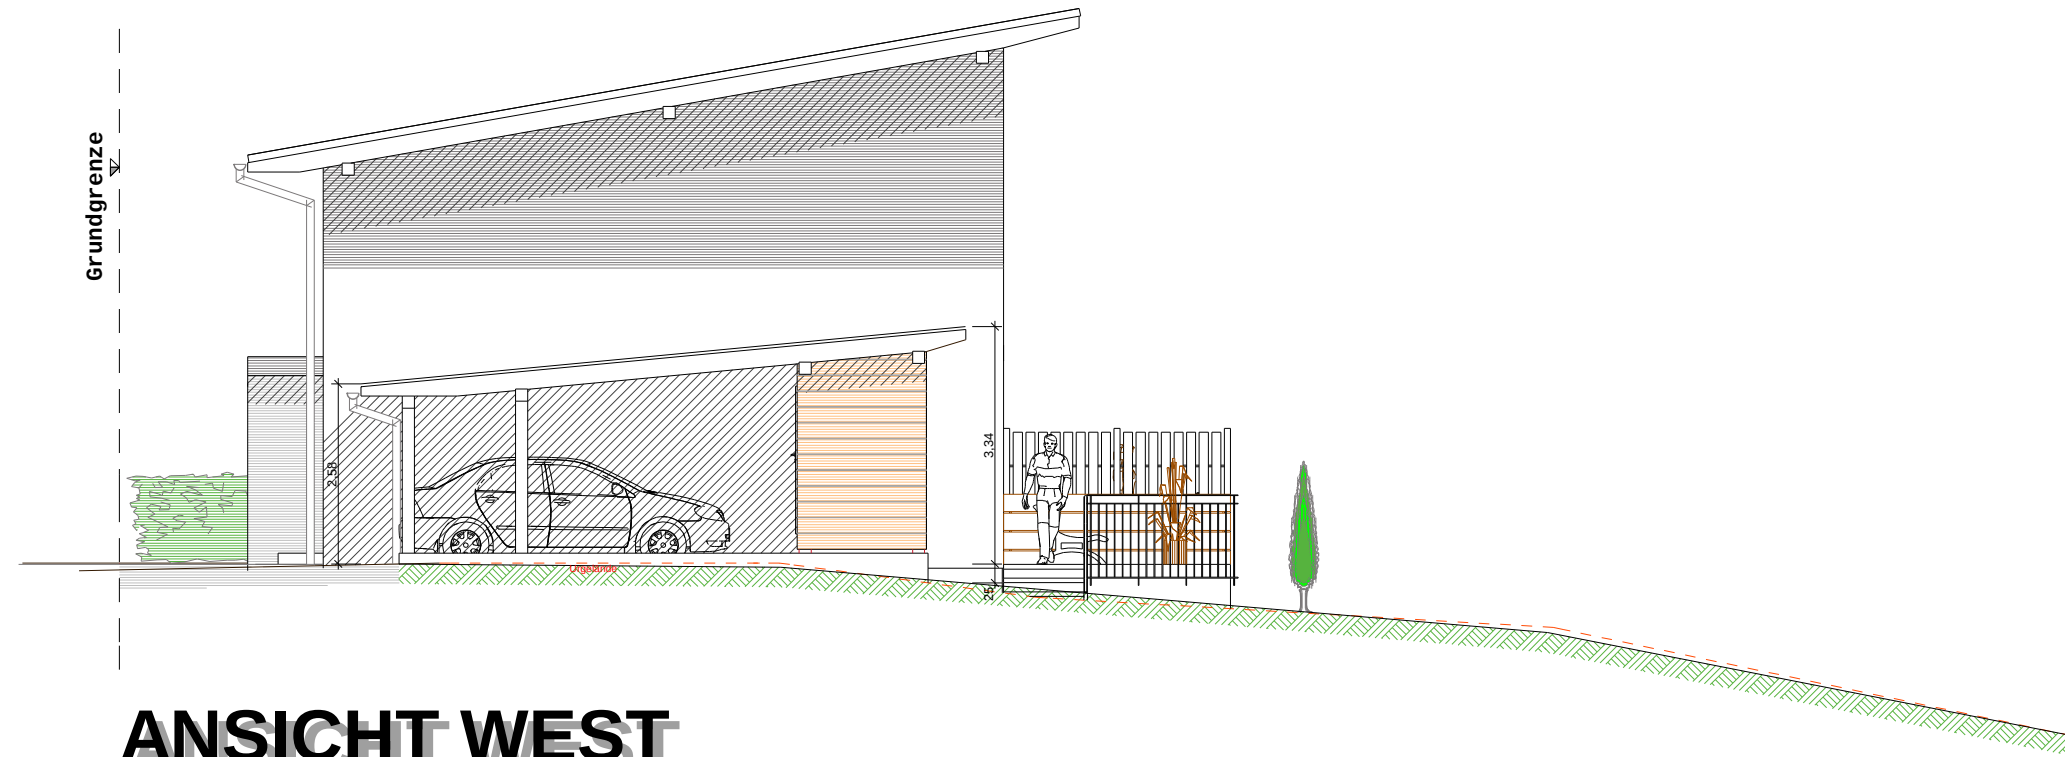

ANSICHT WEST

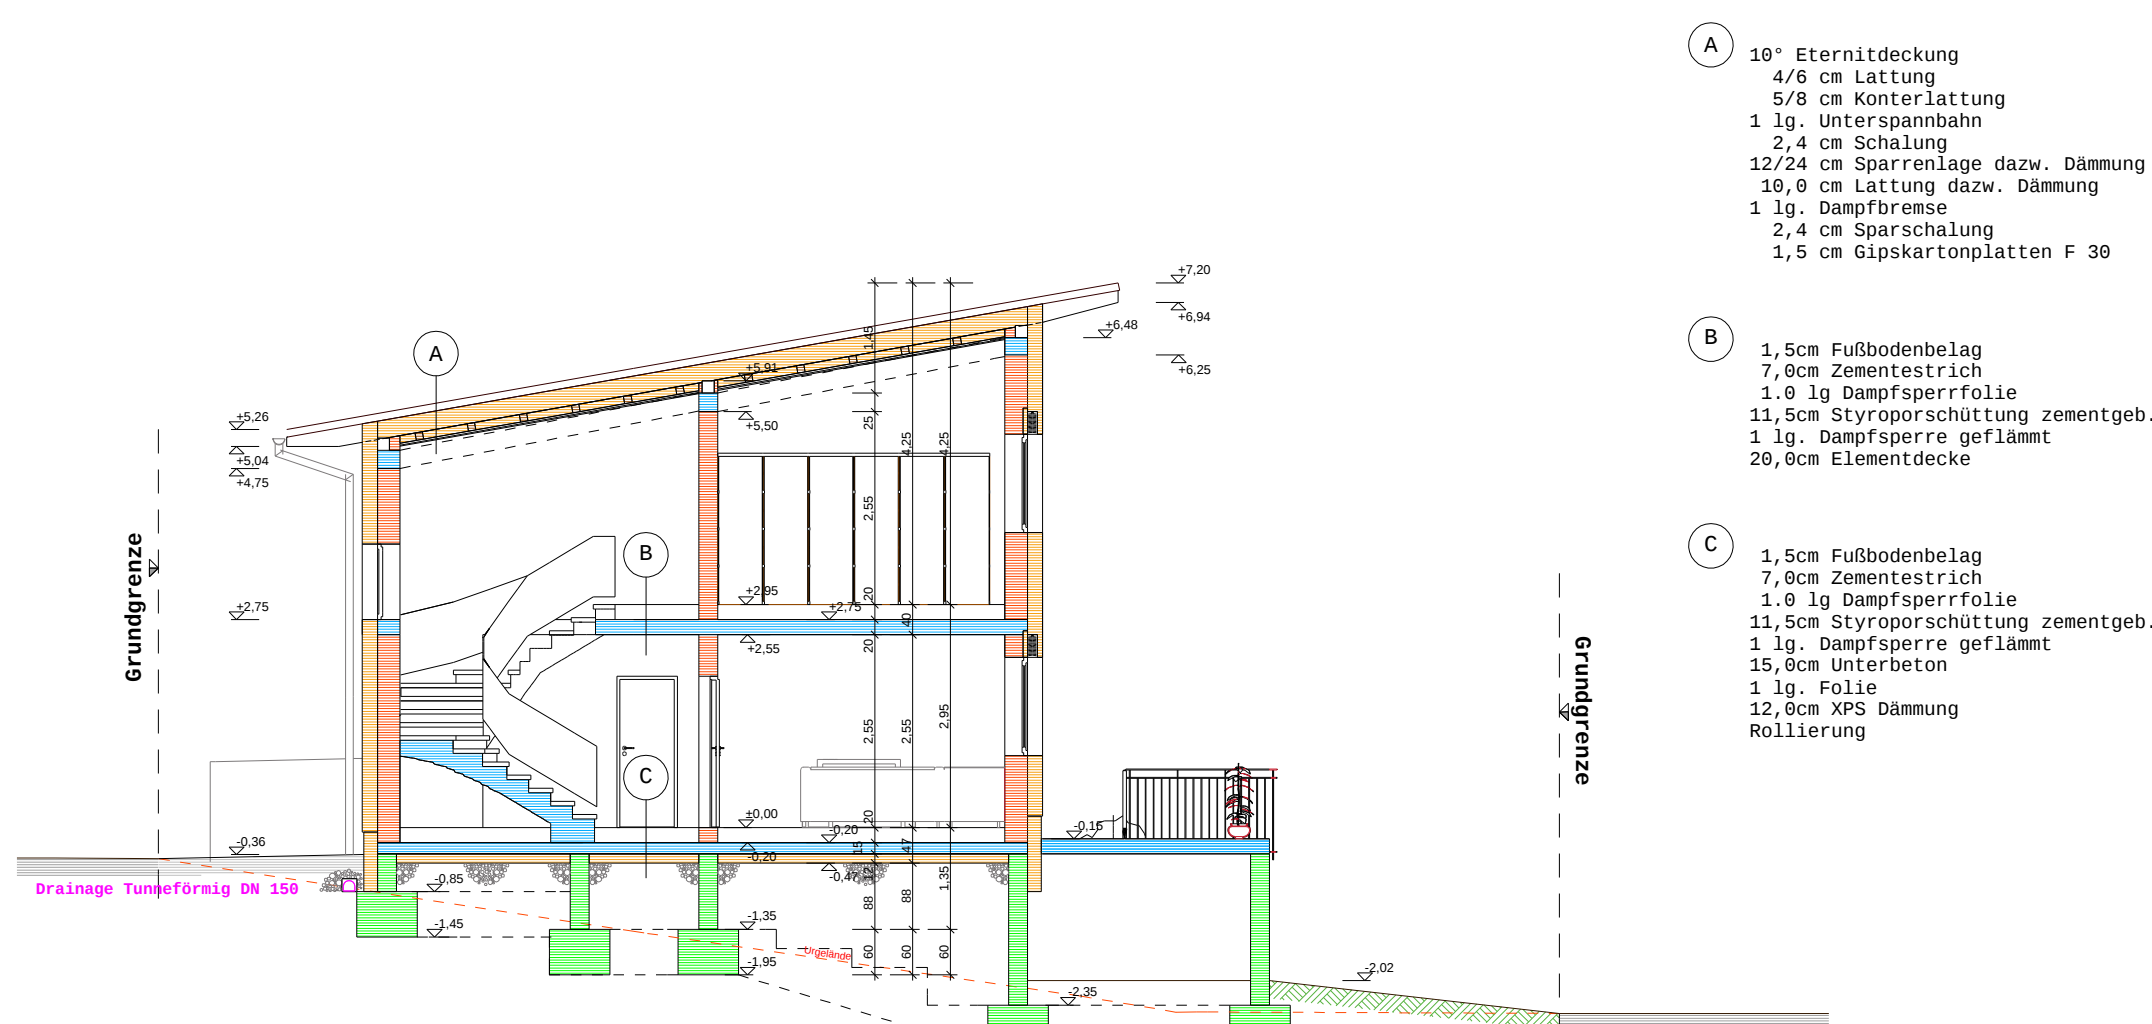


SCHNITT A - A

Einwendungsverzicht der Nachbarn:
ICH ERHEBE GEGEN DAS BAUVORHABEN AUF DEM GRUNDSTÜCK NR.
2204/1 KG. Amptelwang LAUT VORLIEGENDEM PLAN VOM
24.02.2015 KEINE EINWENDUNGEN.

NACHBARN	GRUNDST. NR.	UNTERSCHRIFT
Josef und Christine Füllbauer Lukasberg 6 4843 Amptelwang I. H.	3587/1	
Reiter Ingeborg Pöckweg 101 4800 Althaus-Puchheim	2206/6	
Spitzer Franz Niederstraße 7 4850 Tinekam	2206/6	
Spitzer Gerhard Häuslestraße 13 4843 Amptelwang I. H.	2206/6	
Renner Bernhard Lukasberg 37a 4843 Amptelwang I. H.	2206/1	
Hosinger Franz Lukasberg 38a 4843 Amptelwang I. H.	737 2204/3	
Mühlbauer Franz Lukasberg 38b 4843 Amptelwang I. H.	737	
Thon Angela & Josef Lukasberg 38b 4843 Amptelwang I. H.	2195/1	
Gaidbauer Alois Lukasberg 36a 4843 Amptelwang I. H.	2195/3	
Schmidt Manfred Lukasberg 37b 4843 Amptelwang I. H.	2206/5	
Terra Consult GmbH, FN 306863v Ott 55 4843 Amptelwang I. H.	2197/1	

b.) PLANVERFASSERERKLÄRUNG:
ICH ERKLÄRE, DASS DAS BAUVORHABEN LT. PROJEKT VOM 24.02.2015
PLANNR. 0012015 (ÄNDERUNGSSTAND) AUF DEM GRUNDSTÜCK NR.
2204/1 KG. Amptelwang MIT DEM BEBAUUNGSPLAN UND ALLEN
BAURECHTLICHEN VORSCHRIFTEN ÜBEREINSTIMMT.

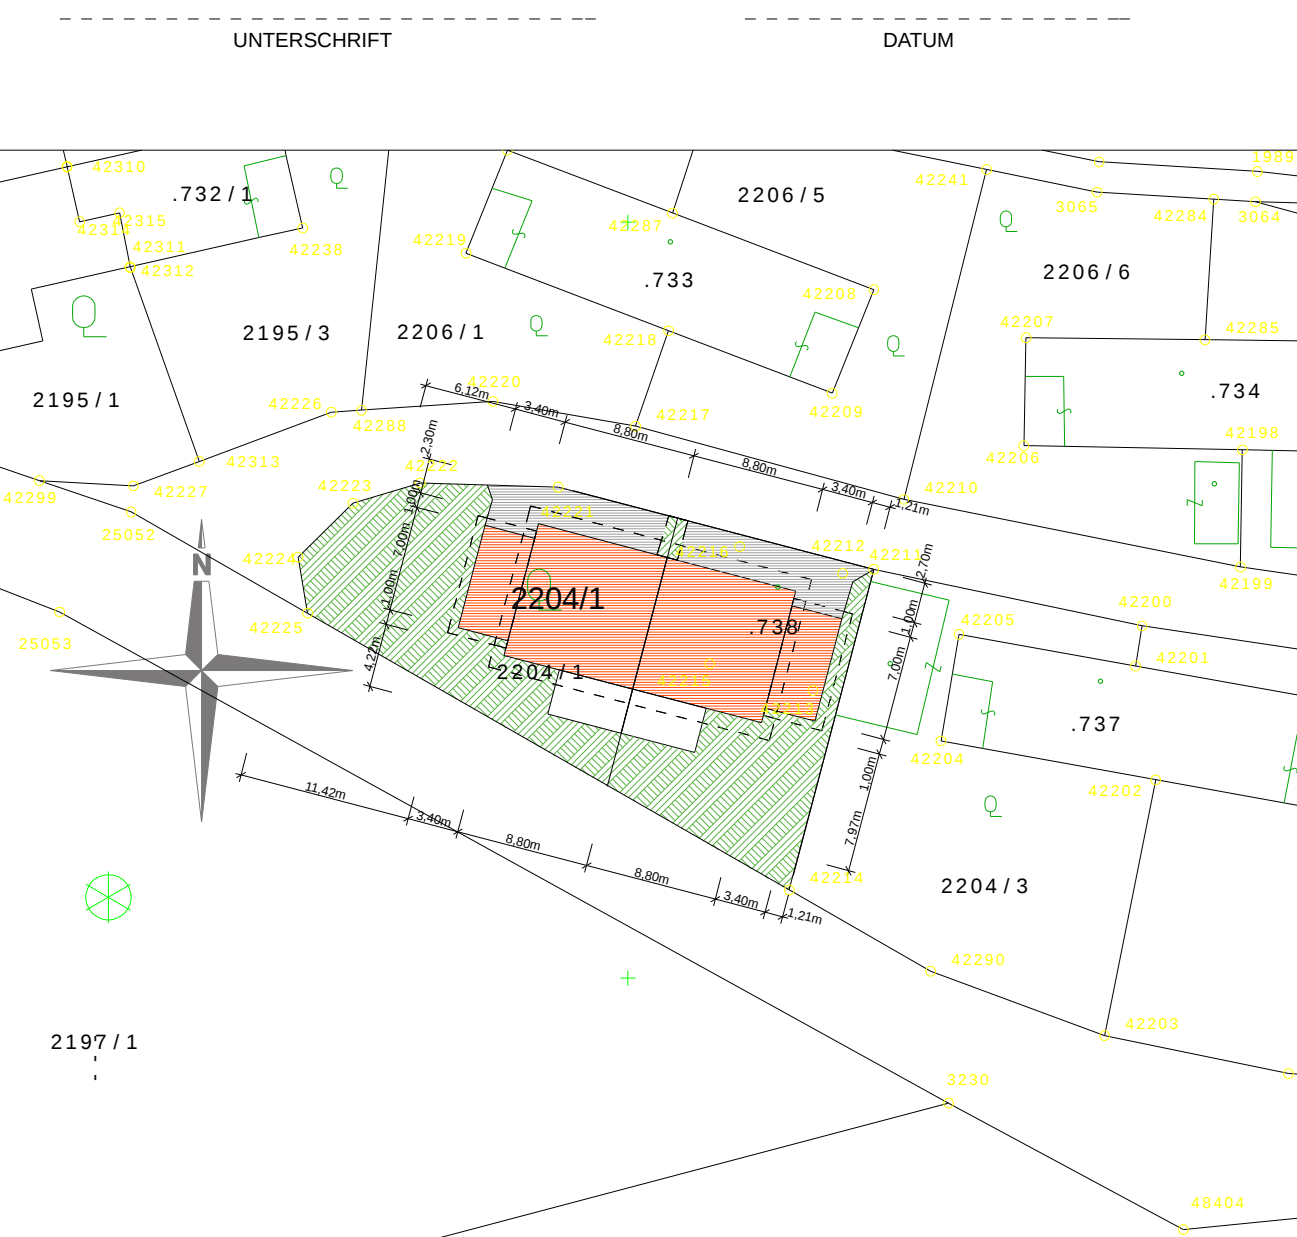

LAGEPLAN M = 1:500

EINREICHPLAN M = 1:100

NEUBAU DOPPELHAUS LUKASBERG

BAUWERBER: Stübler Josef Siedlung 21 4843 Amptelwang	GRUNDEIGENTUMER: Stübler Josef Siedlung 21 4843 Amptelwang
GST-NR: 2204/1 738	KG: Amptelwang

BEHÖRDE:

BAUFÜHRER:


PLANVERFASSER:

LEGENDE	ANMERKUNGEN
ZIEGELMAUERWERK	Falkkanal
BEITON	NATURALISIEREN
STAHLBETON	ALLE MASSE IN CM (Zentimeter)
HOLZ	ELEKTRO, HEIZ- UND WASSERINSTALLATIONEN
BESTAND	WECHSELN VON FACHMANN EINZELTRAGEN
ABBRUCH	ABBRUCHARBEITEN SIND VOR ANHEFTSBEWERTUNG STÄTIG ZU PROBEN
	EINGETRAGENE INSTALLATIONEN SIND VORSCHLÄGE DES TECHNIKERS

GRUNDRISS ERD- und OBERGESCHOSS: LAGEPLAN M = 1:500, SCHNITTE, ANSICHTEN

PLAN NR.: 0102015		MAßSTAB 1:100; 1:500		DATUM 24.02.2015	
REV 01	DATUM	ÄNDERUNG			ZEICH SBO
					</

ERDGESCHOSS DOPPELHAUS LUKASBERG

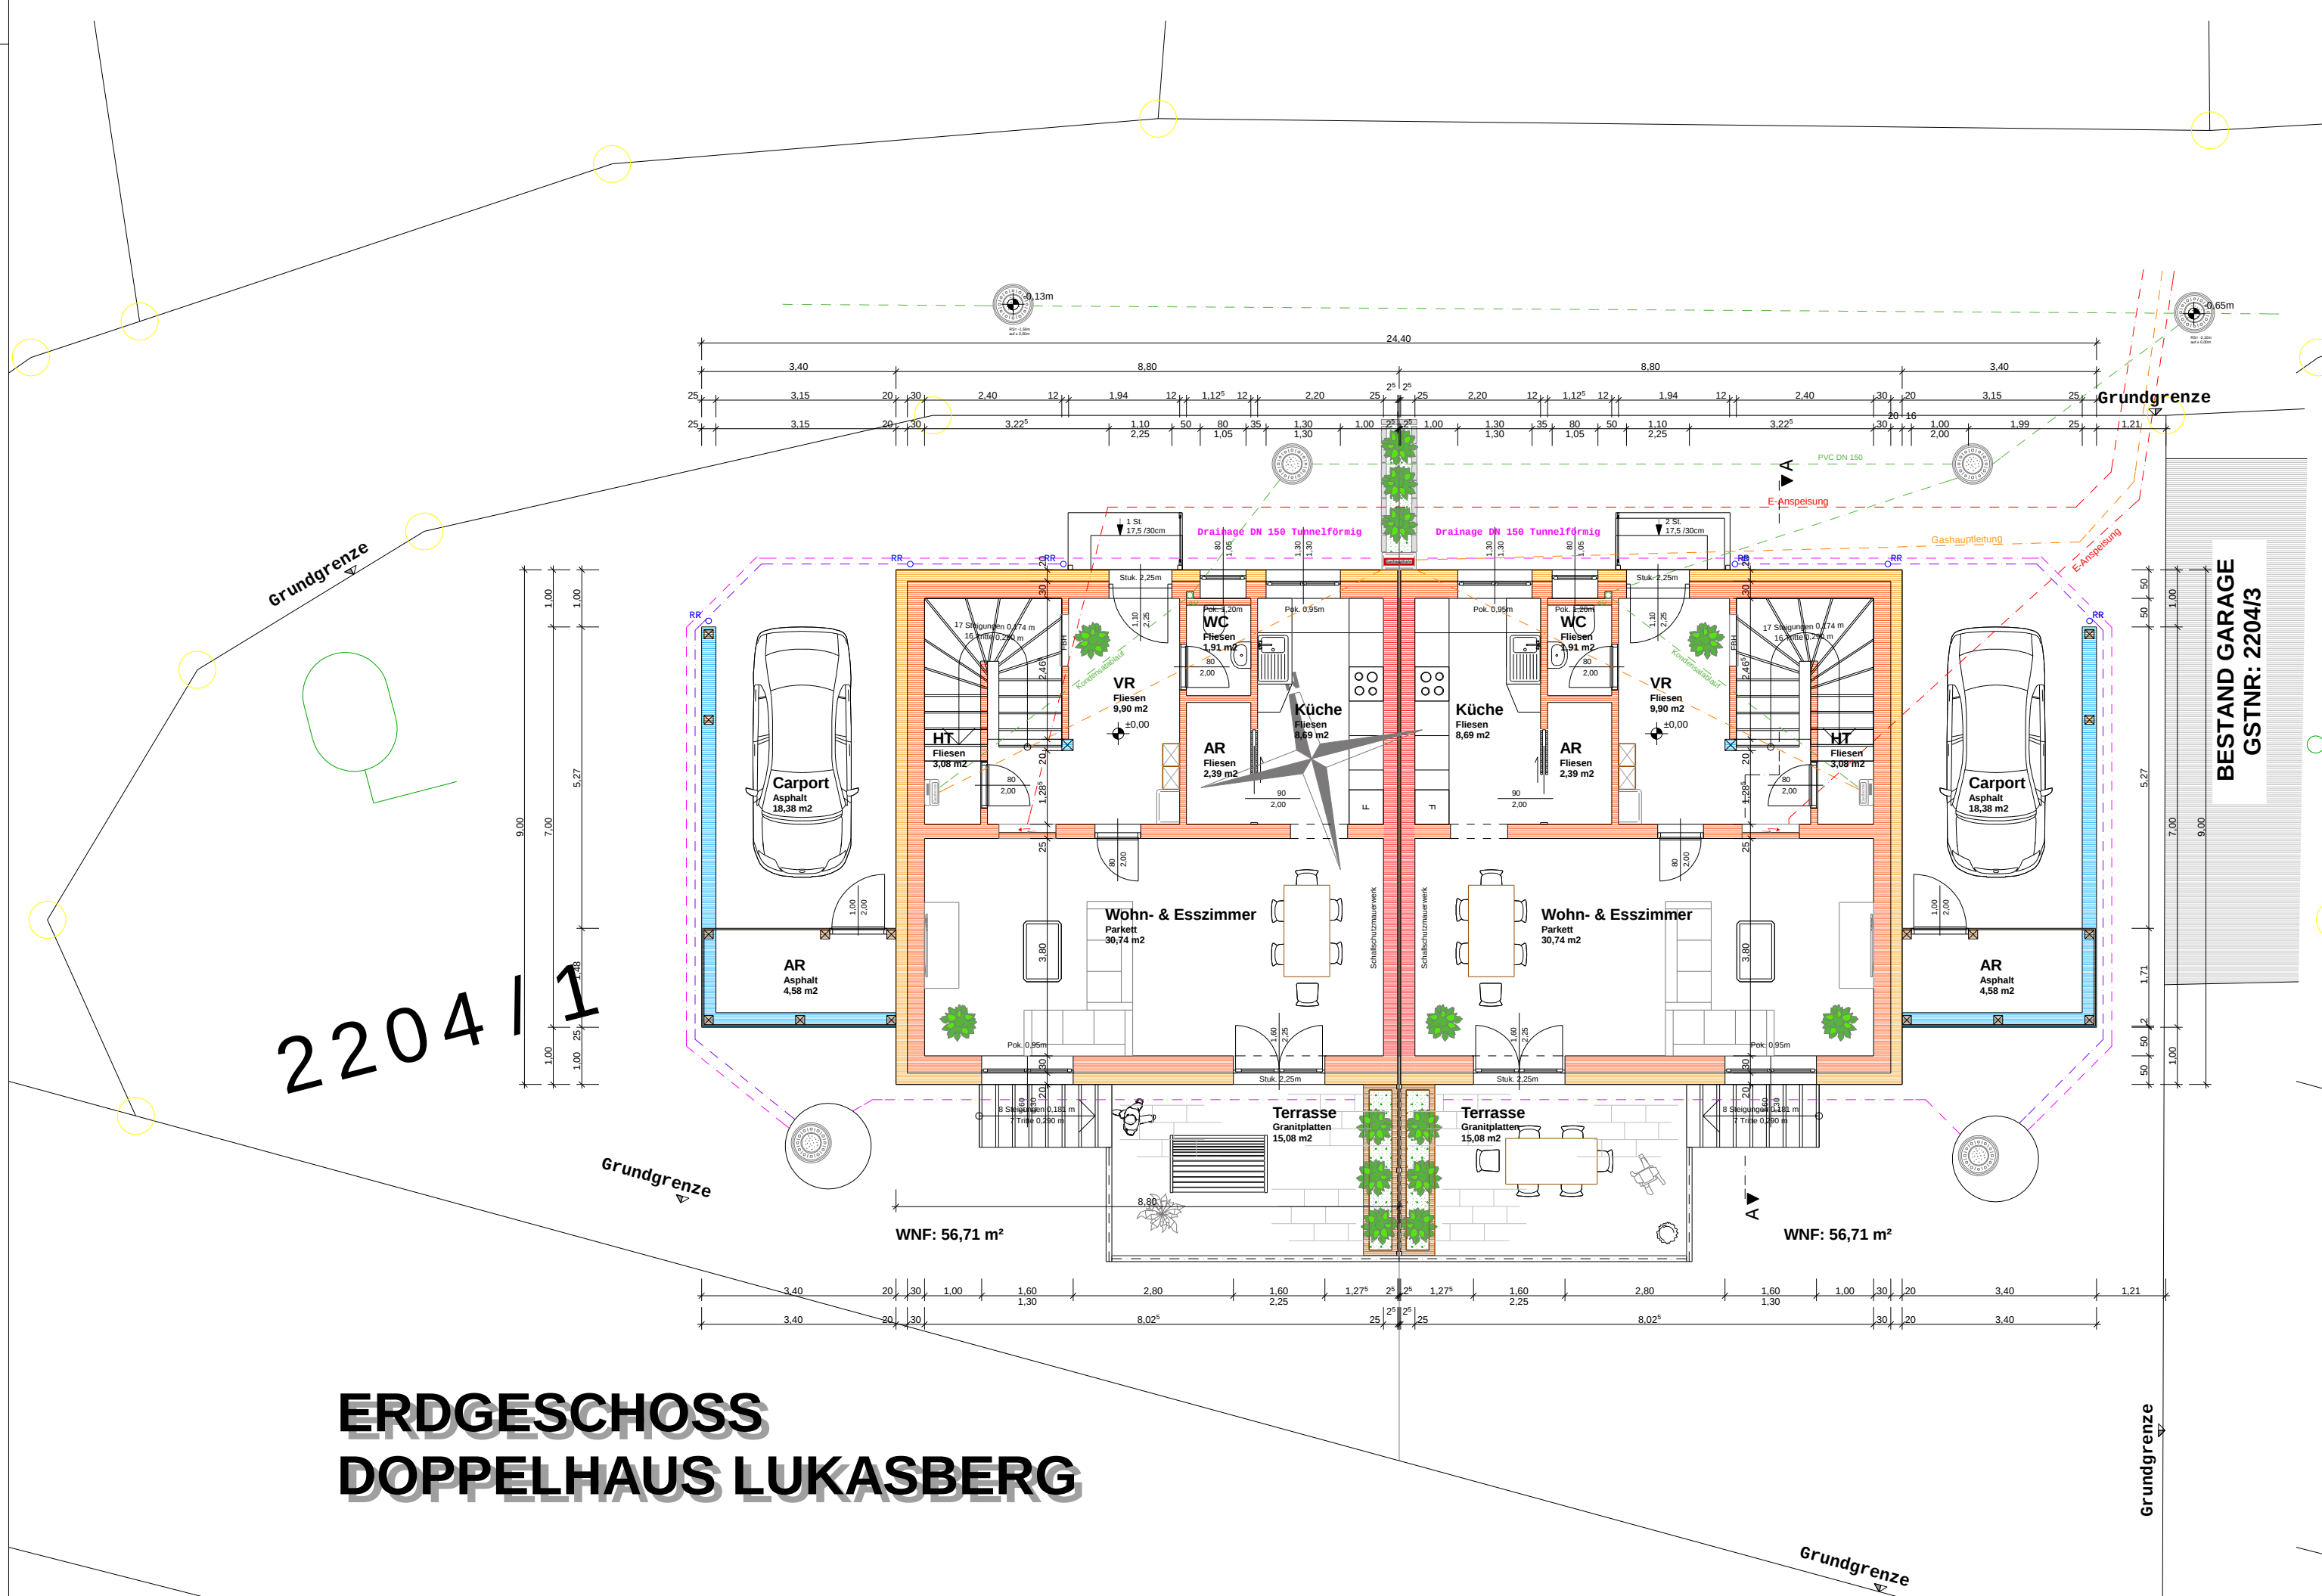

DACHGESCHOSS DOPPELHAUS LUKASBERG

