

Galerie-Wohnung


DG + Galerie
Wohnung 03

ALLES UNTER EINEM DACH

Ein Traum von einer Wohnung unterm Dach.
Alles frei, alles offen.

Bis zu 6 Metern Raumhöhe, eine auskragende Galerie und offene Blickbezüge sorgen für unglaublich viel Spannung.

Absolut keine Wohnung von der Stange.

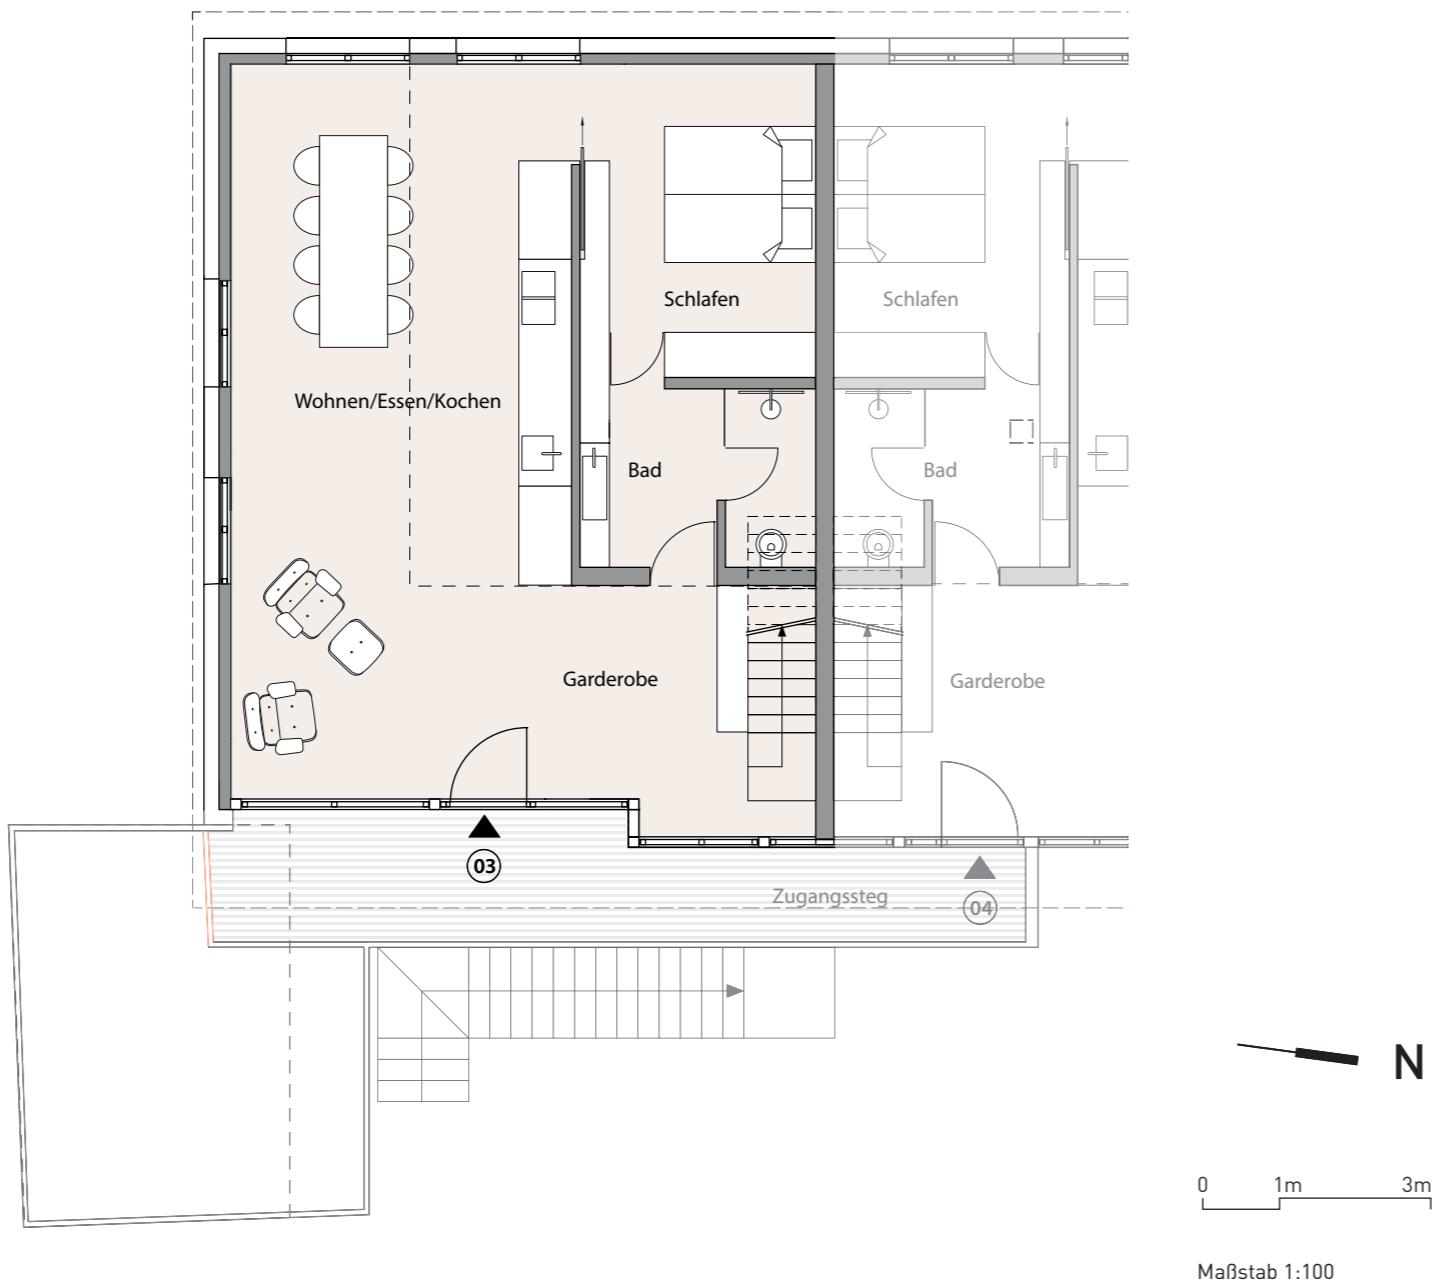

Maßstab 1:100

Information: Grundrisse im Maßstab 1:100 (bei einem Ausdruck von DIN A3 auf 100%). Alle Flächenangaben ohne Gewähr. Die Angaben, Visualisierungen und Beschreibungen spiegeln den aktuellen Planungsstand wider. Eingezeichnetes Mobiliar sowie Vorhänge und Küchenobjekte gehören nicht zum Kaufumfang. Maßgeblich für Angaben zu Ausstattung und Objektausführung ist die Baubeschreibung.

Galerie-Wohnung

DG + Galerie
Wohnung 03

Wohnung 03

DG


Garderobe	10,50	m ²
Bad	7,30	m ²
Wohnen/ Essen/ Kochen	45,90	m ²
Kochen	12,70	m ²
Terrasse	(50% von 15,60 m ²)	7,80 m ²

Galerie

Lounge/Arbeiten	20,40	m ²
-----------------	-------	----------------

Gesamt

104,60 m²

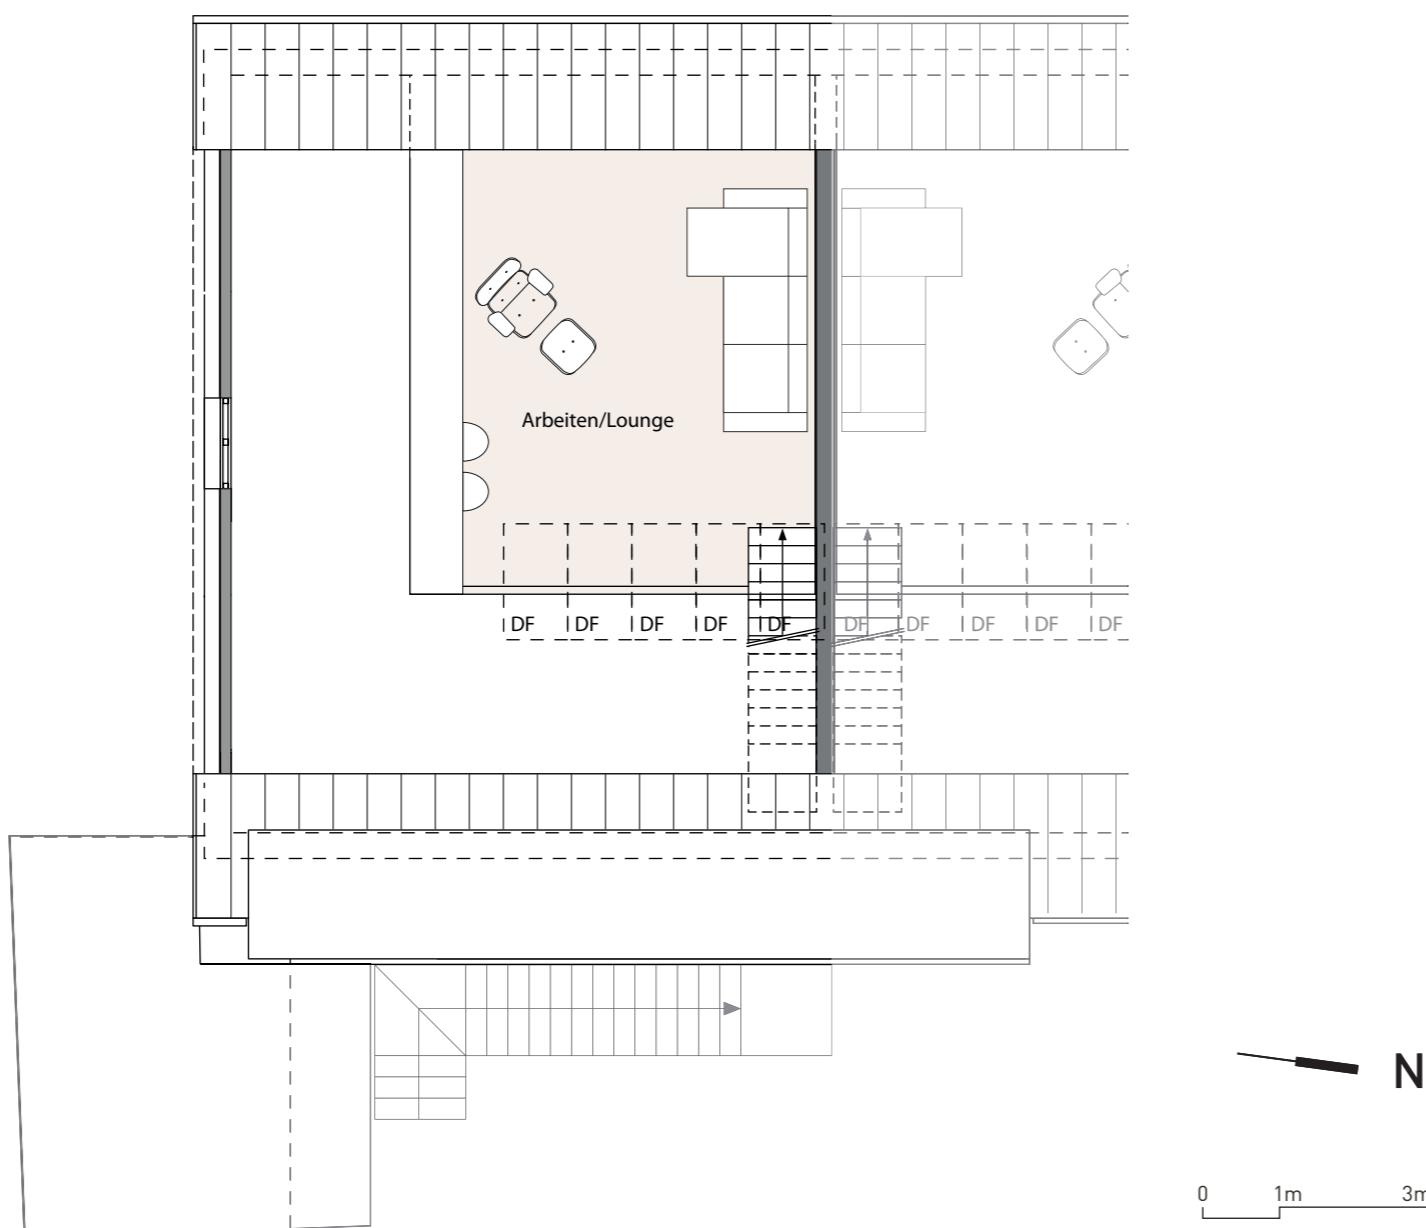

Maßstab 1:100

Information: Grundrisse im Maßstab 1:100 (bei einem Ausdruck von DIN A3 auf 100%). Alle Flächenangaben ohne Gewähr. Die Angaben, Visualisierungen und Beschreibungen spiegeln den aktuellen Planungsstand wider. Eingezeichnetes Mobiliar sowie Vorhänge und Küchenobjekte gehören nicht zum Kaufumfang. Maßgeblich für Angaben zu Ausstattung und Objektausführung ist die Baubeschreibung.