

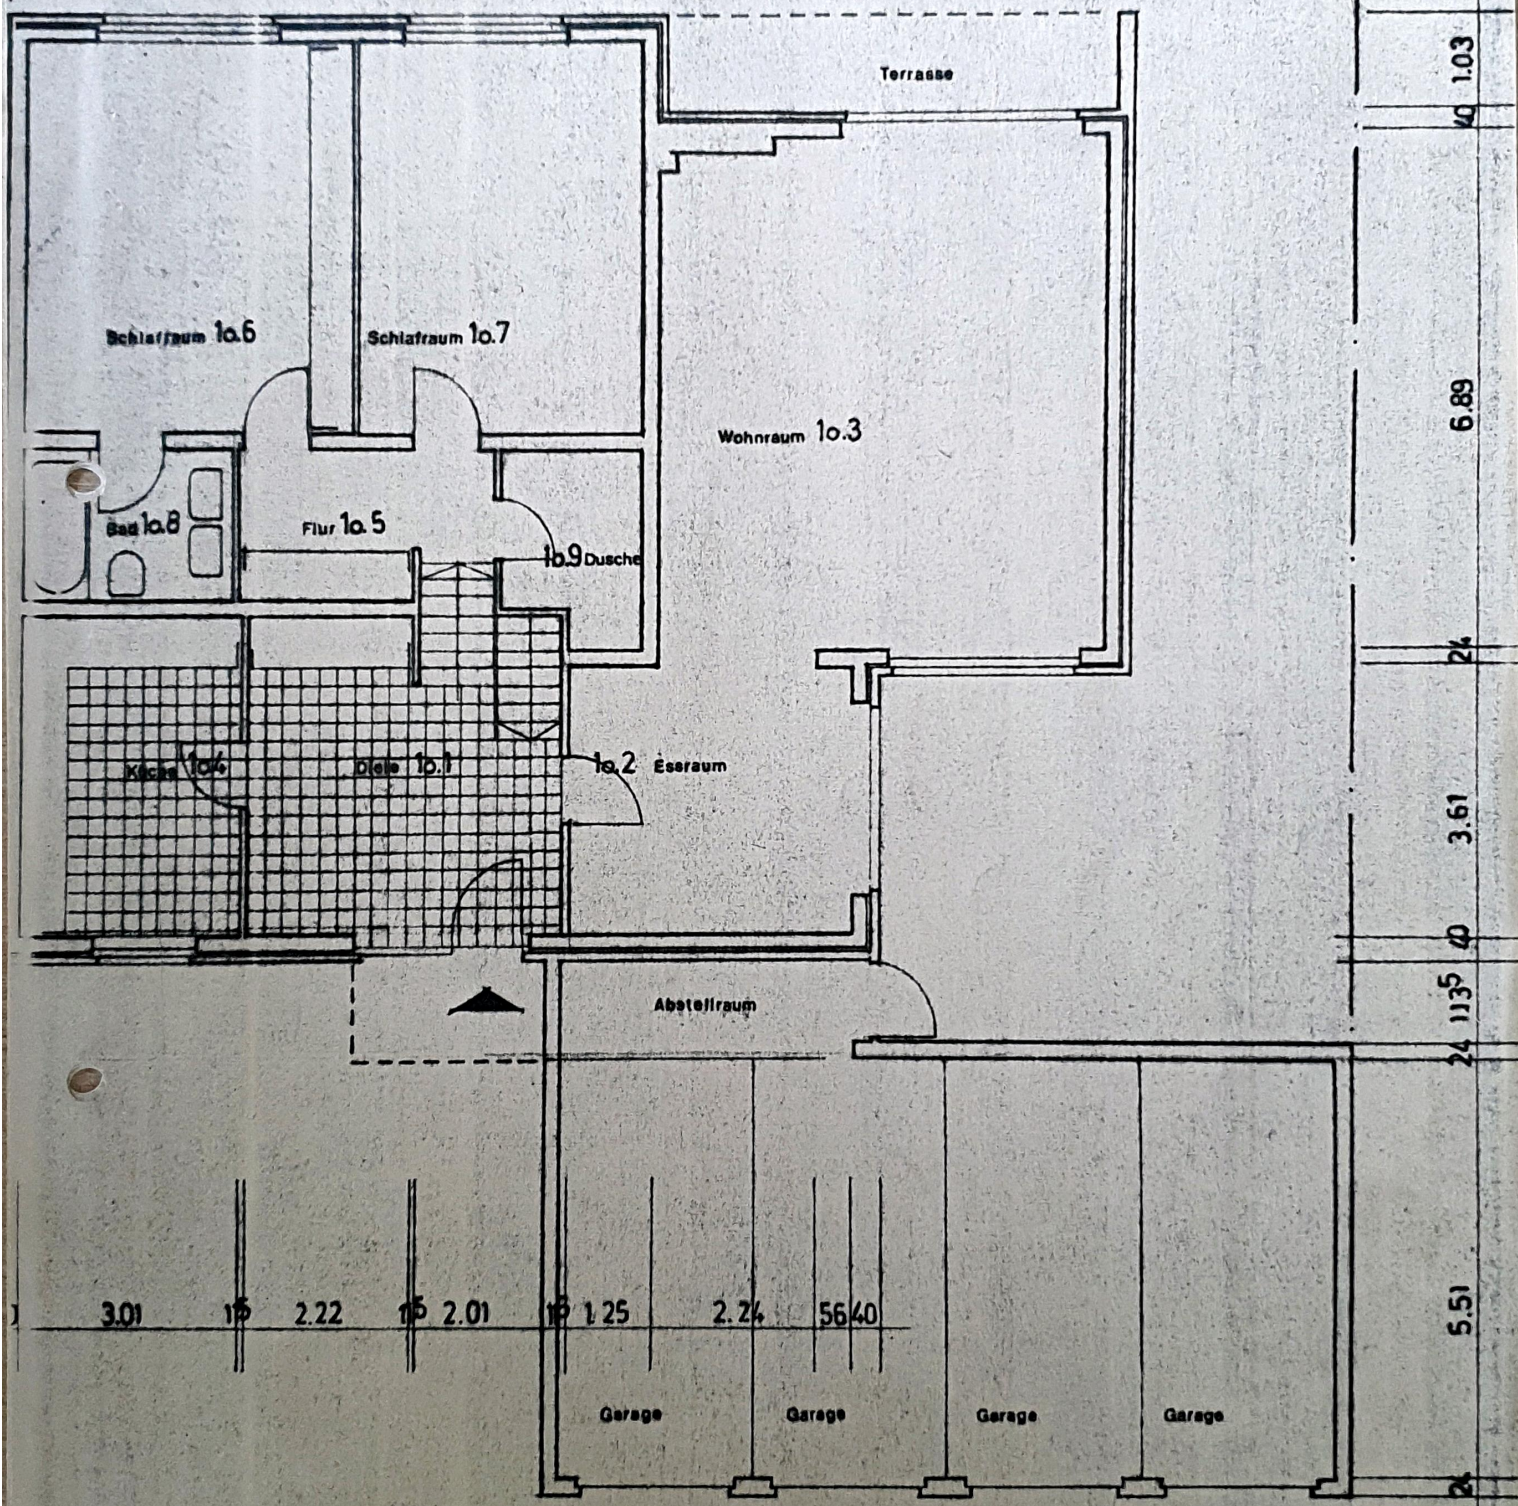
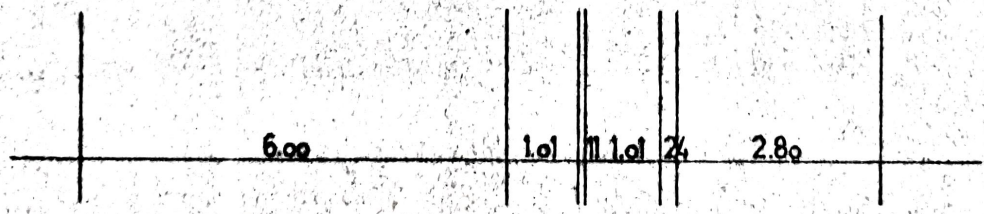


79901-01-3

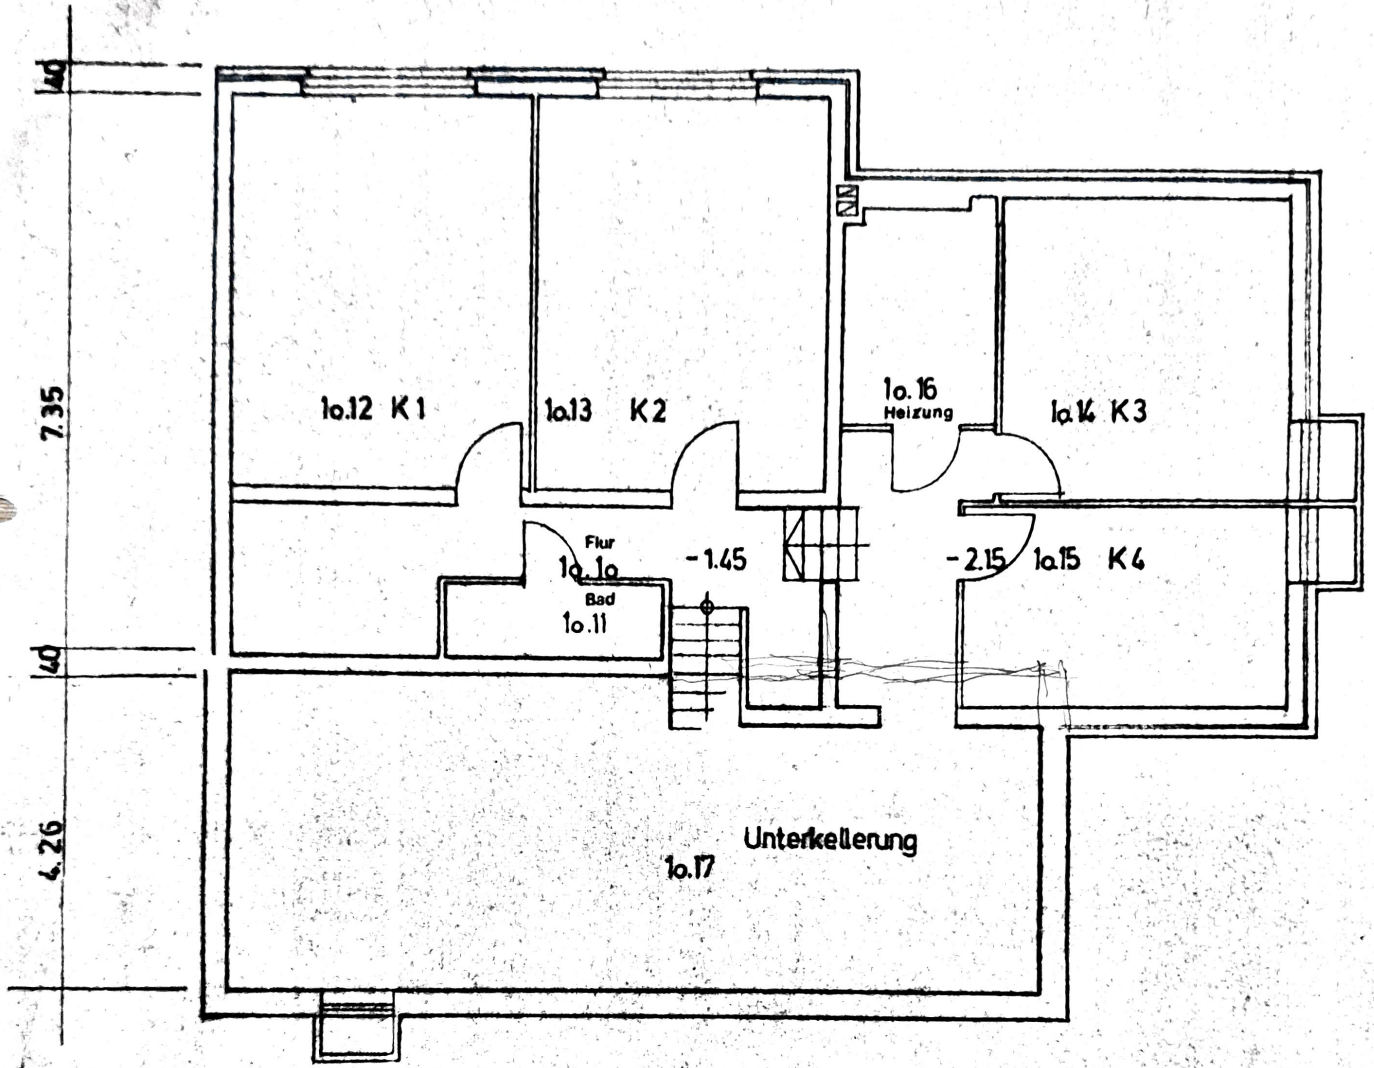


UNDRISS ERDGESCHOSS

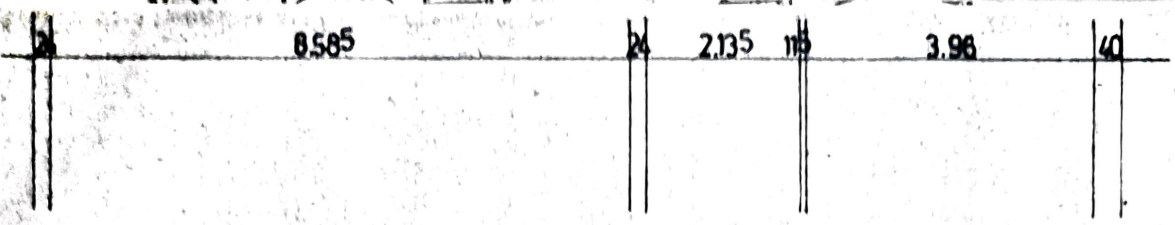


GRUNDRISS KELLER

GRUNDRISS KELLER

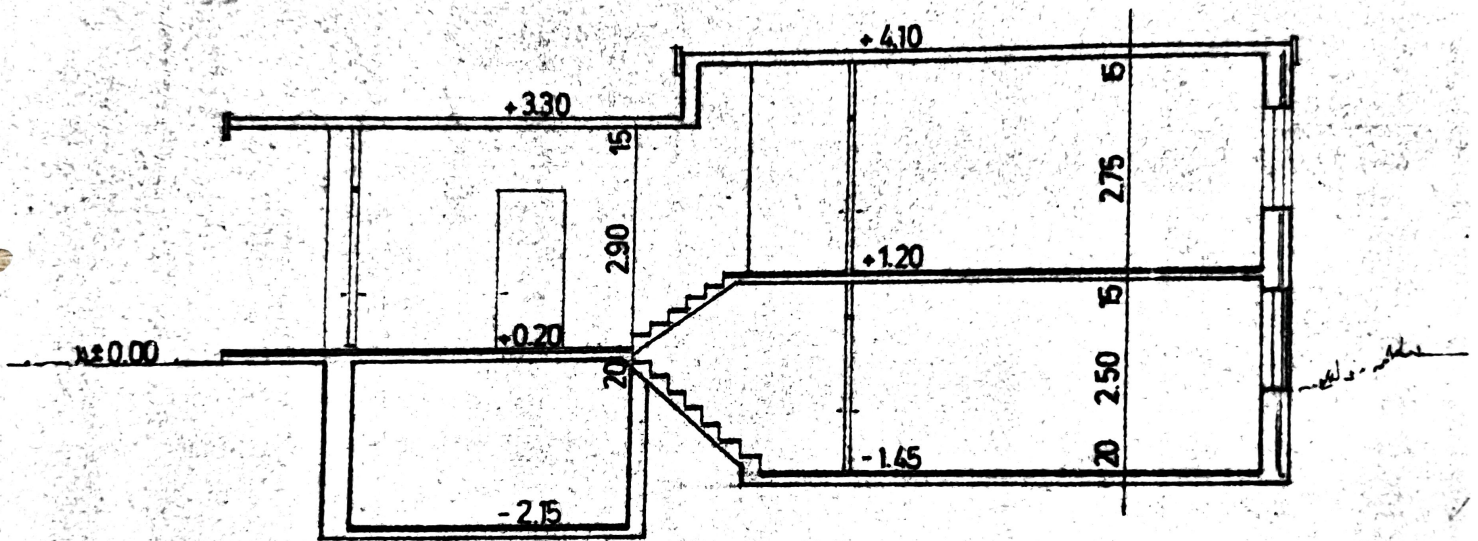

SCHNITT

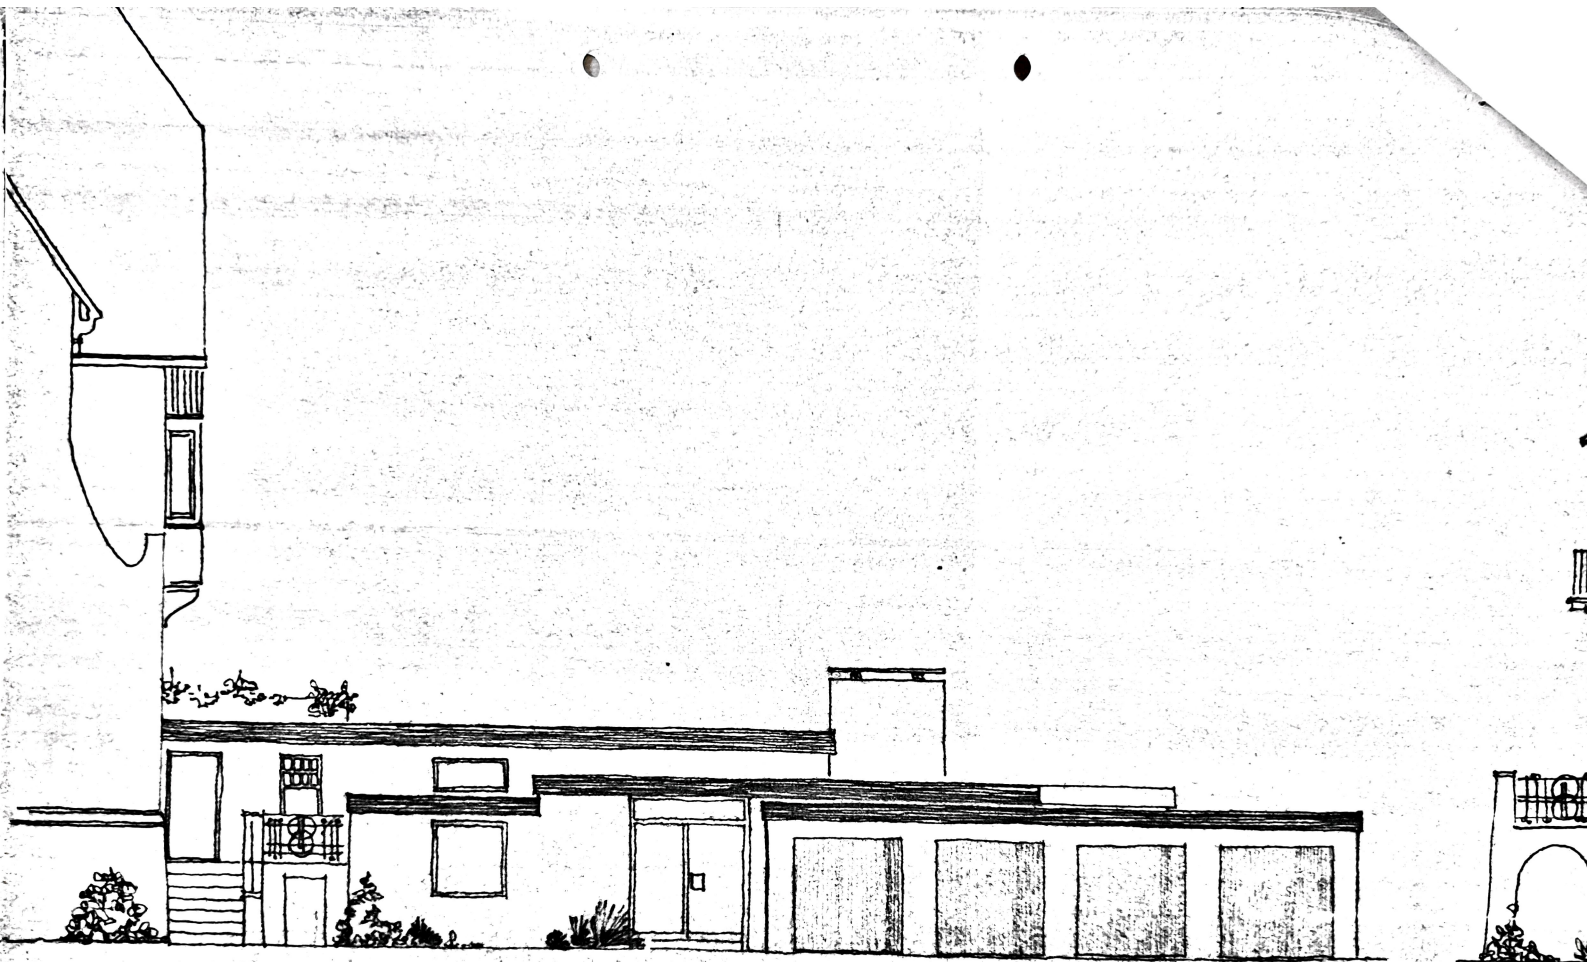

STRASSENANSICHT


AUSZUG AUS DEM LIEGENSCHAFTSKATASTER

- Liegenschaftskarte / Flurkarte -

Standardauszug

Maßstab 1:500 Datum: 10.10.2003

Stadt Krefeld
Vermessungs- und Katasterwesen
Gemarkung Bockum
Flur 9

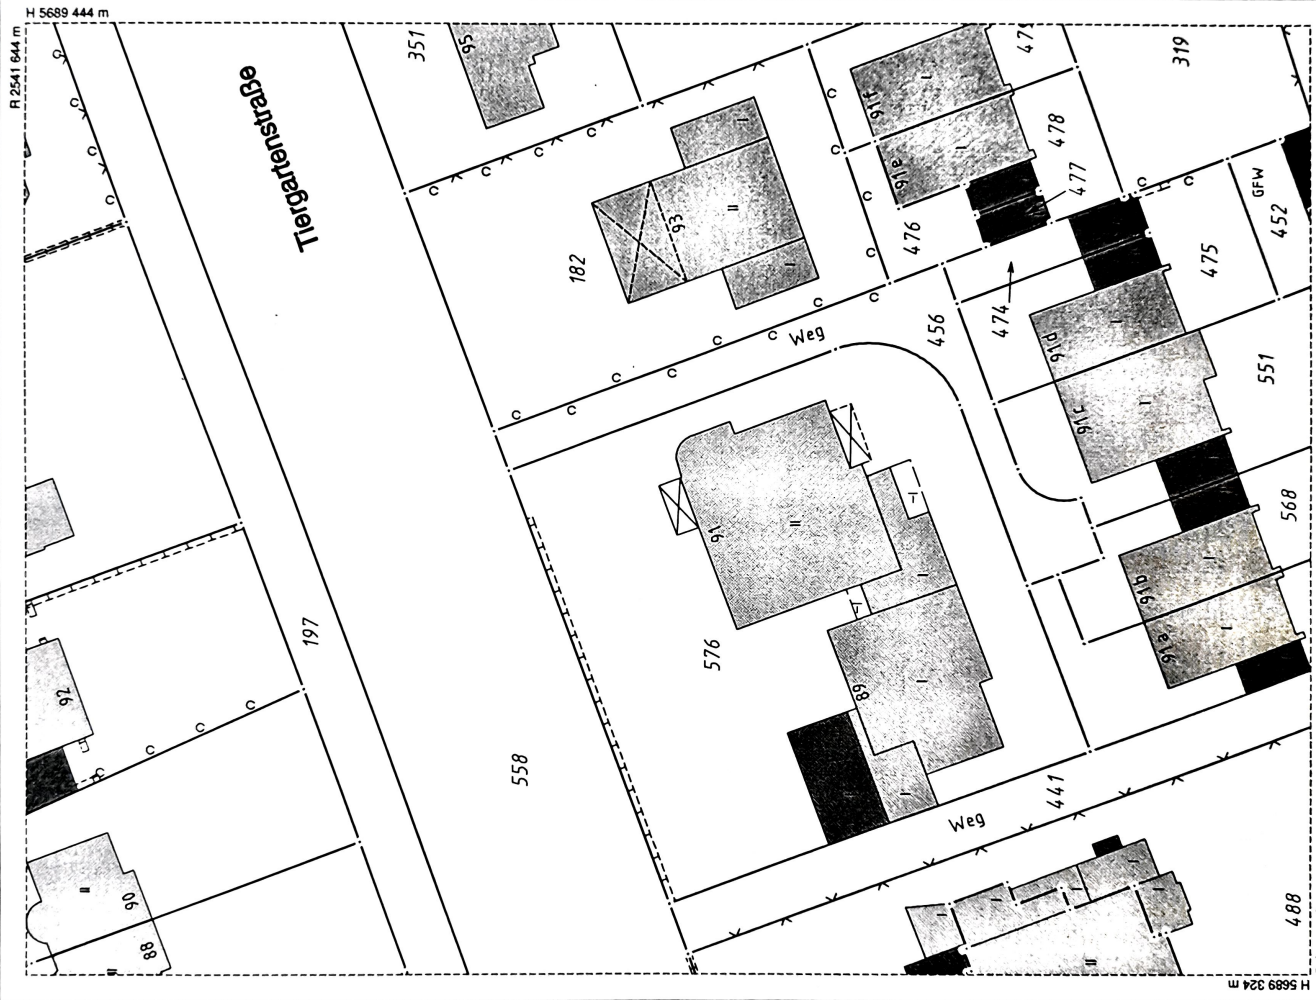

Der Auszug ist maschinell erzeugt, er ist ohne Unterschrift gültig.
Dieser Auszug ist gesetzlich geschützt (§ 31 VermKatG NW). Vervielfältigung, Umbearbeitung, Veröffentlichung oder die Weitergabe an Dritte nur mit Zustimmung des Herausgebers, ausgenommen Vervielfältigungen und Umbearbeitungen zur linearen/elektronischen Verwendung bei Behörden oder zum eigenen Gebrauch.