



baupolizeilich genehmigt
Lörrach, 28. JULI 1981
Landratsamt
Baurechtsamt

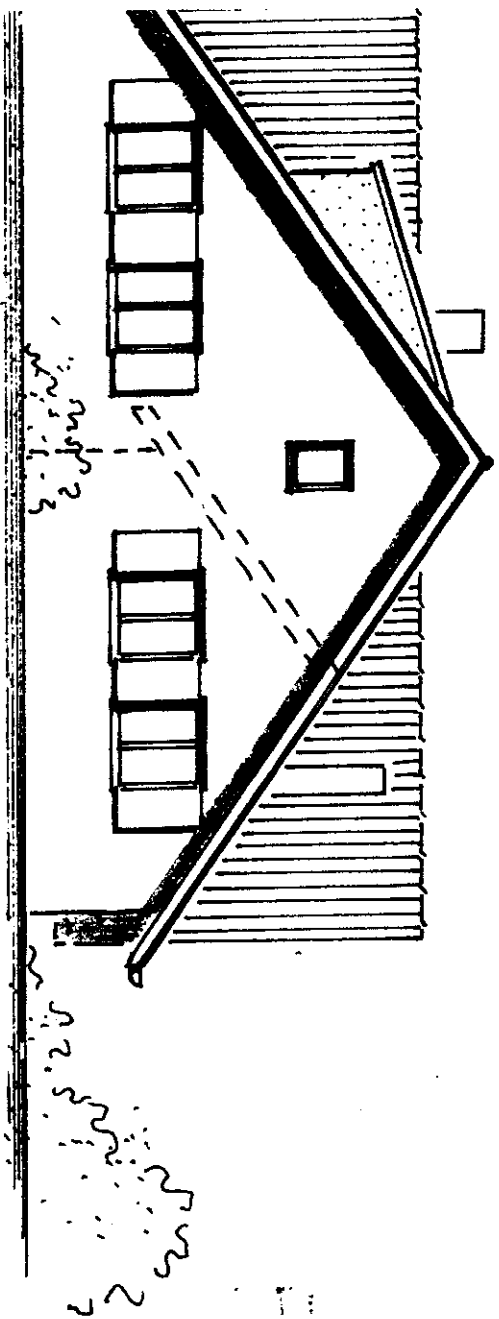


Nordwest - Ansicht

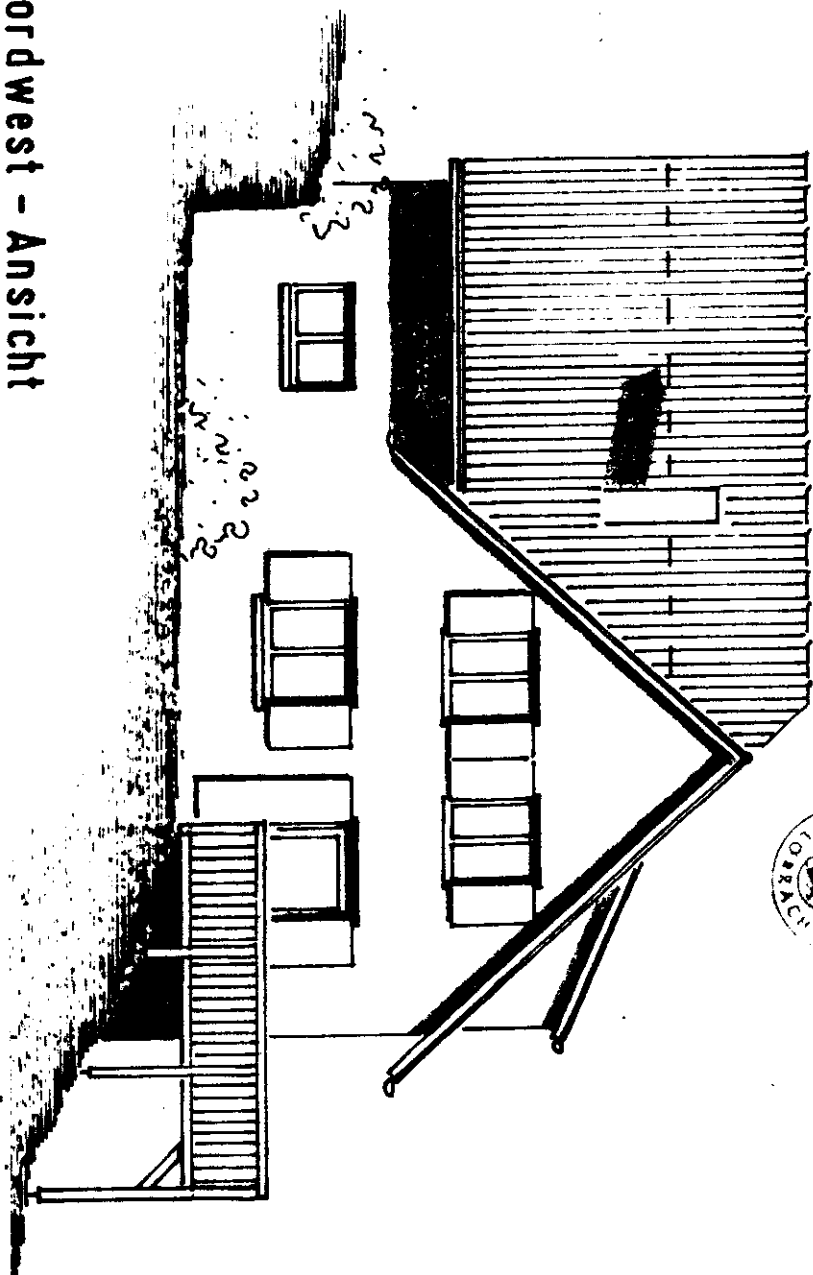


sicht
ite -

Objekt	Plan Nummer	Wohnhaus - Umbau Wies - Stockmatt, Lgb.Nr. 1104, 1105	
RD	6	Maximilian v. Radecki 7061 Wies - Stockmatt	
Bauherr			
Architekten	Gruppe 67 - Kleinkems Wilhelm Grobhen · Günter Schöning Freie Architekten · Tel. 07628/1315 7050 Kfringen · Kirchen Alte Weinstr. 59 / Tunnelinfahrt		
Ansichten		Maßstab 1 : 100	
Datum	Formel		Geszeichnet
4/6/80 , 26.6.81	65/30		

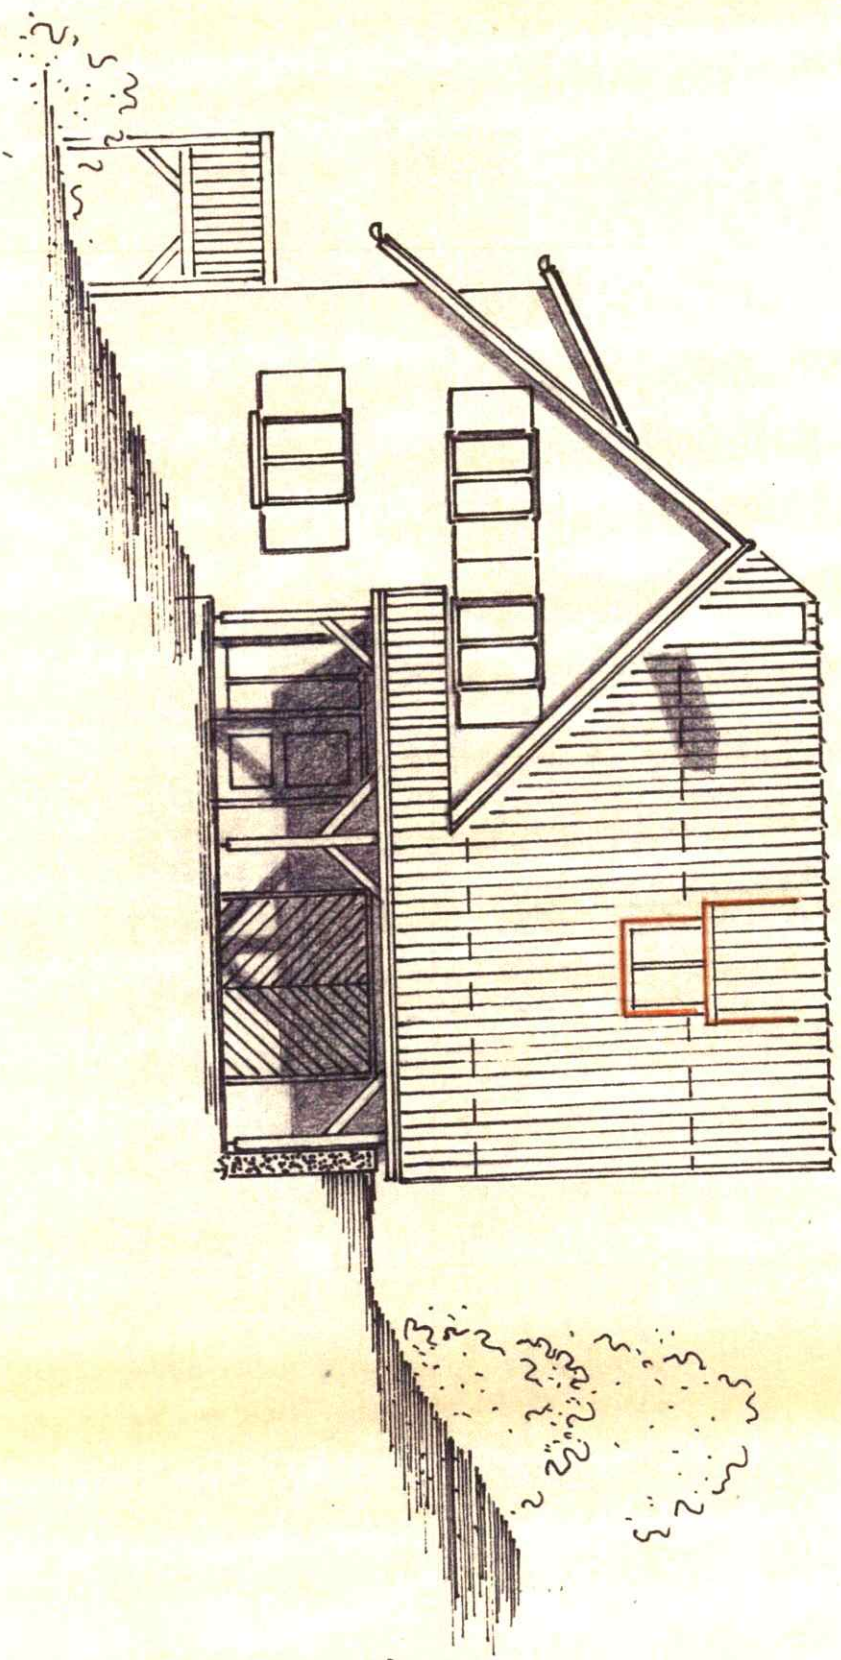

Südost - Ansicht
- Einfahrtsseite -

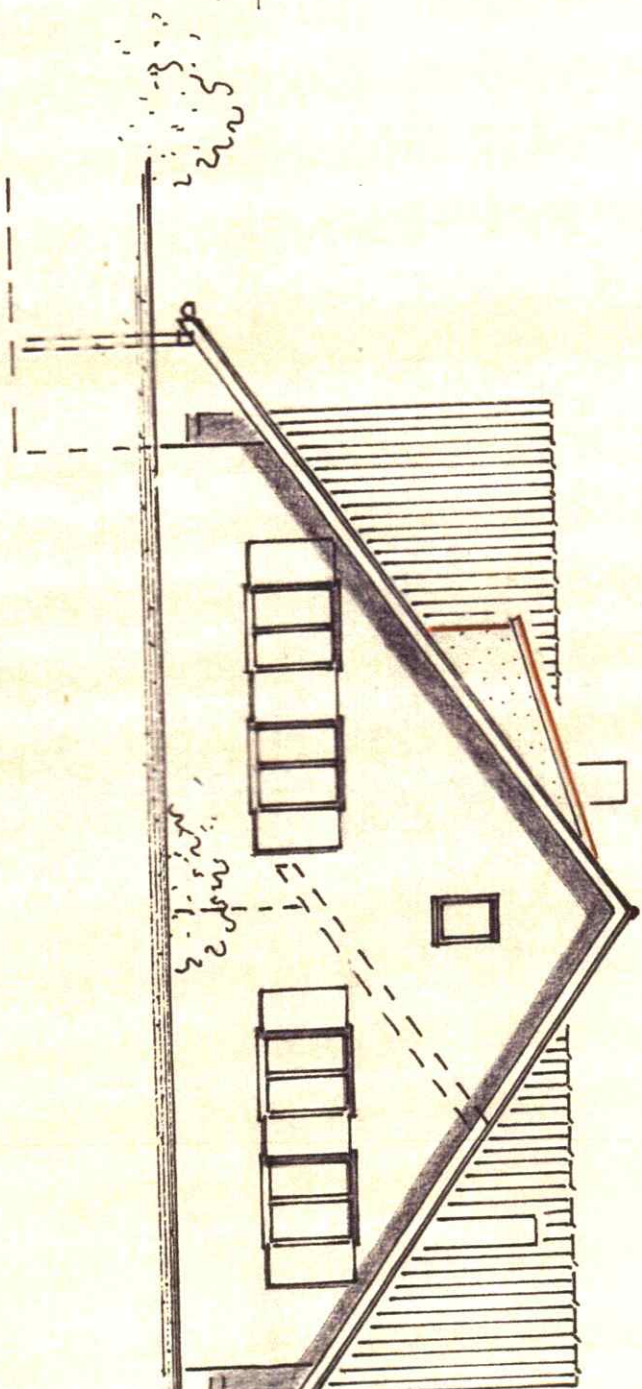

Nordost - Ansicht
- Straßenseite -

Gemarkung
Wies

1190

A.

1183

1184

A.

1182 W

H.

Wohnhaus-Umbau
Maximilian v. Radecki, 7861 Wies-Stockmatt, 4/6/80
Der Bauherr: *Max Radecki Wd*
Der Architekt:

1186 **Gruppe 67 Kleinems**

Wilhelm Grobelen - Günter Schöning
Freie Architekten - Tel. 07628/1885
7853 Klingen - Kircheng
Alte Weinstr. 59 / Tunnelstraße

Baupolzeilich genehmigt

Lörrach, 17. SEP 1980

Landratsamt
Baurechtsamt



1170

118

Hinterer Stockmatt

M. Bstap 1:500

Entwurf entspricht dem Liegenschaftskataster, Abweichungen gegenüber dem Grundbuch möglich.


1192

1187 W


1179

Staatl. Vermessungsamt Lörrach
Außenstelle Schopfheim

12. Mai 1980

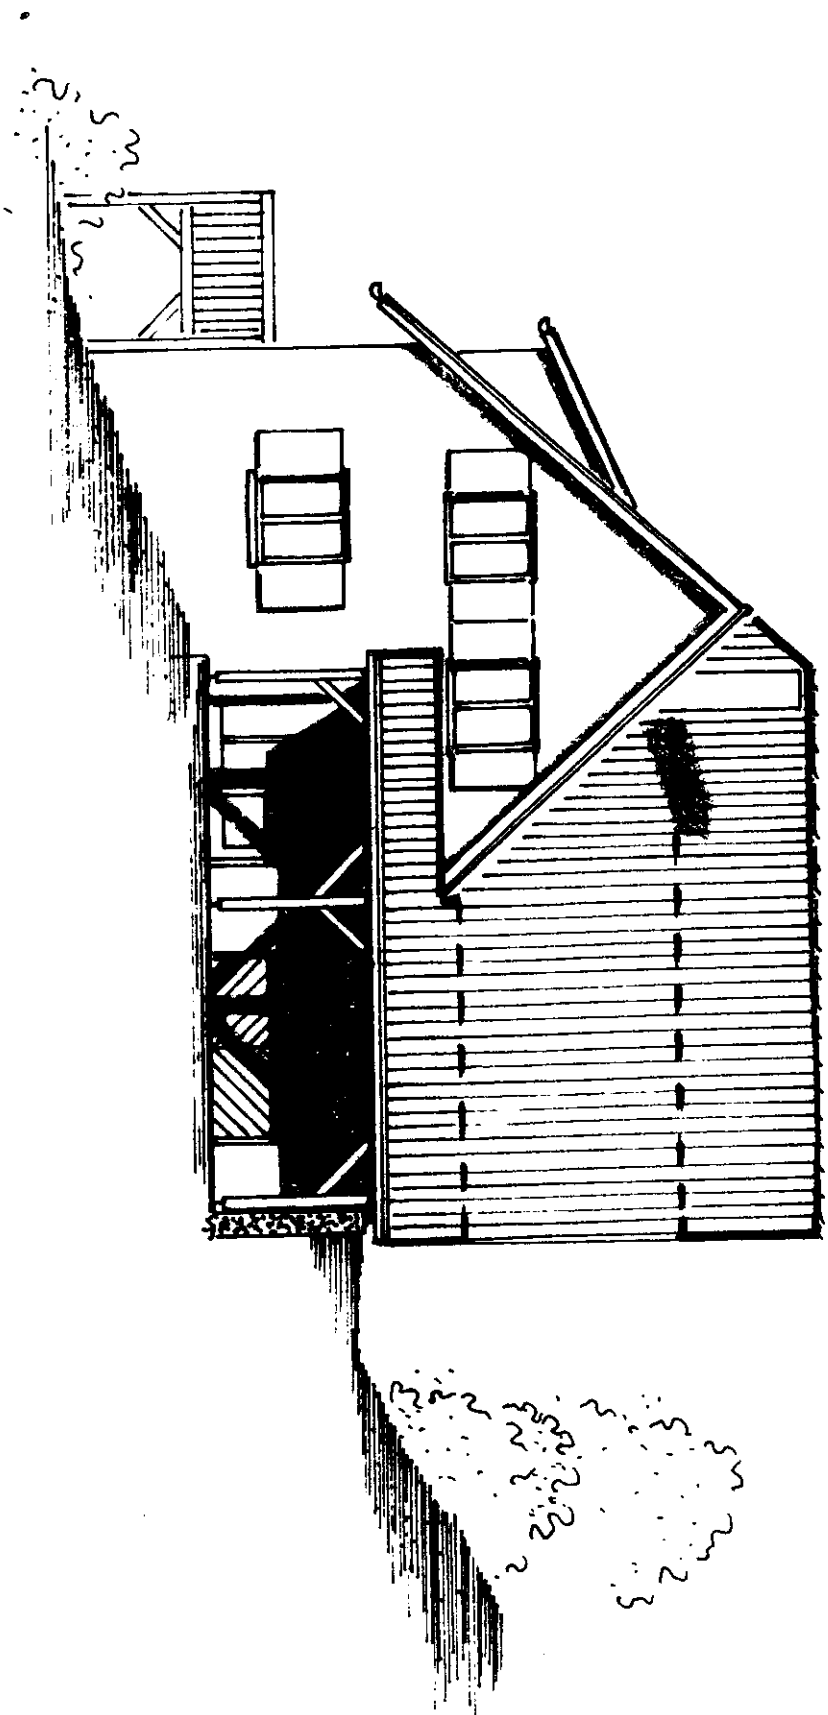


Südost - Ansicht
- Einfahrtsseite -

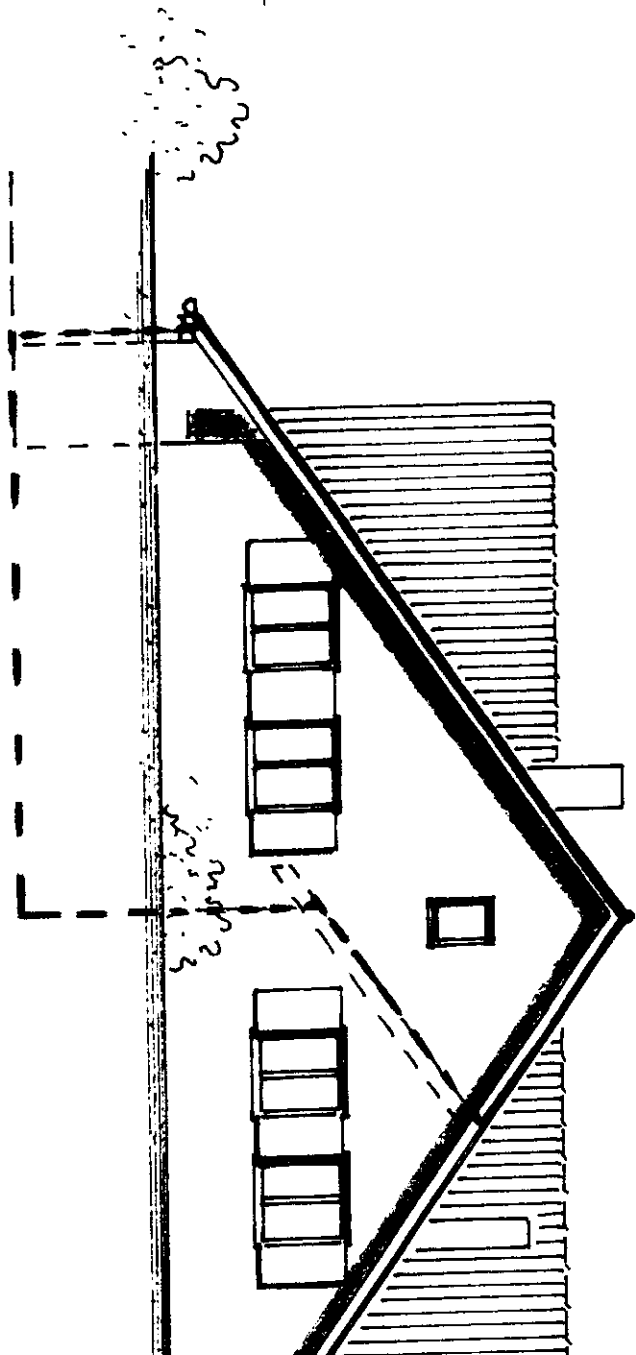


Nordost - Ansicht
- Straßenseite -

zwangsvollzwecklich genehmigt
Lörrach, 17. SEP. 1980


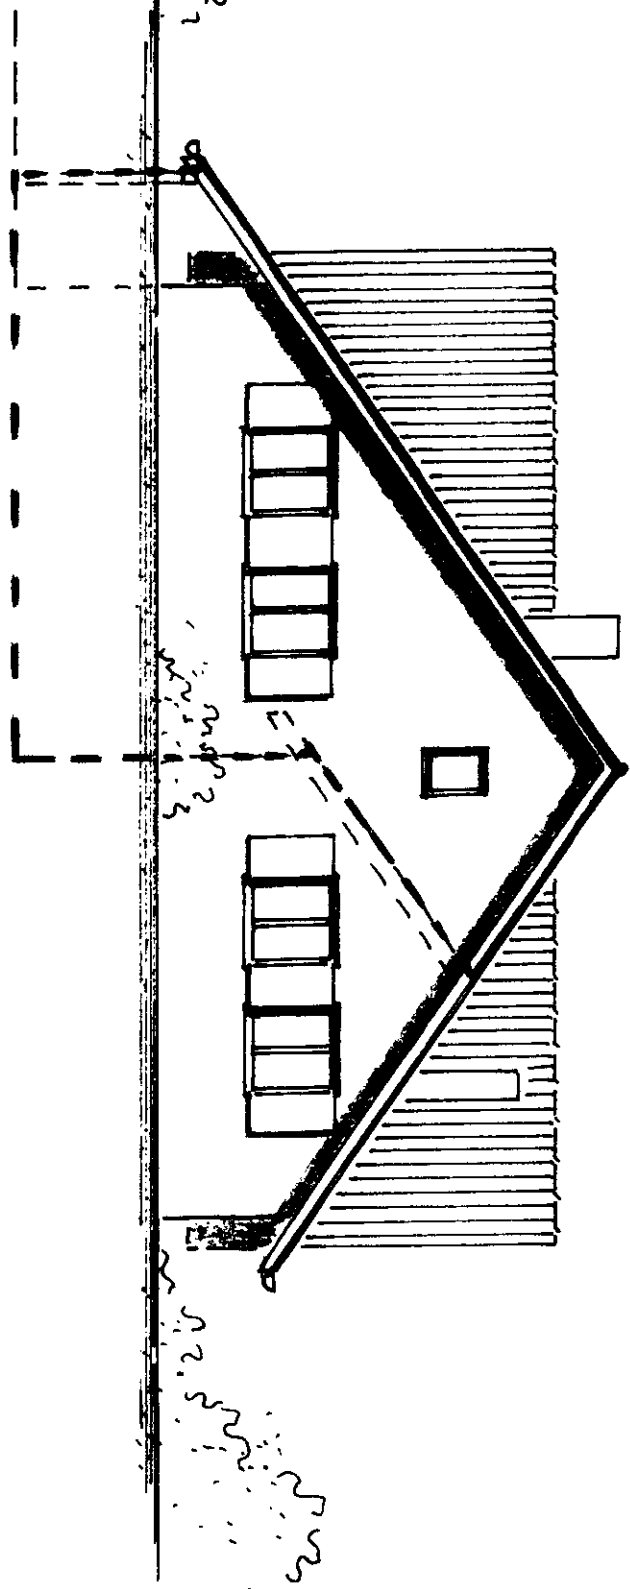


Nordwest - Ansicht

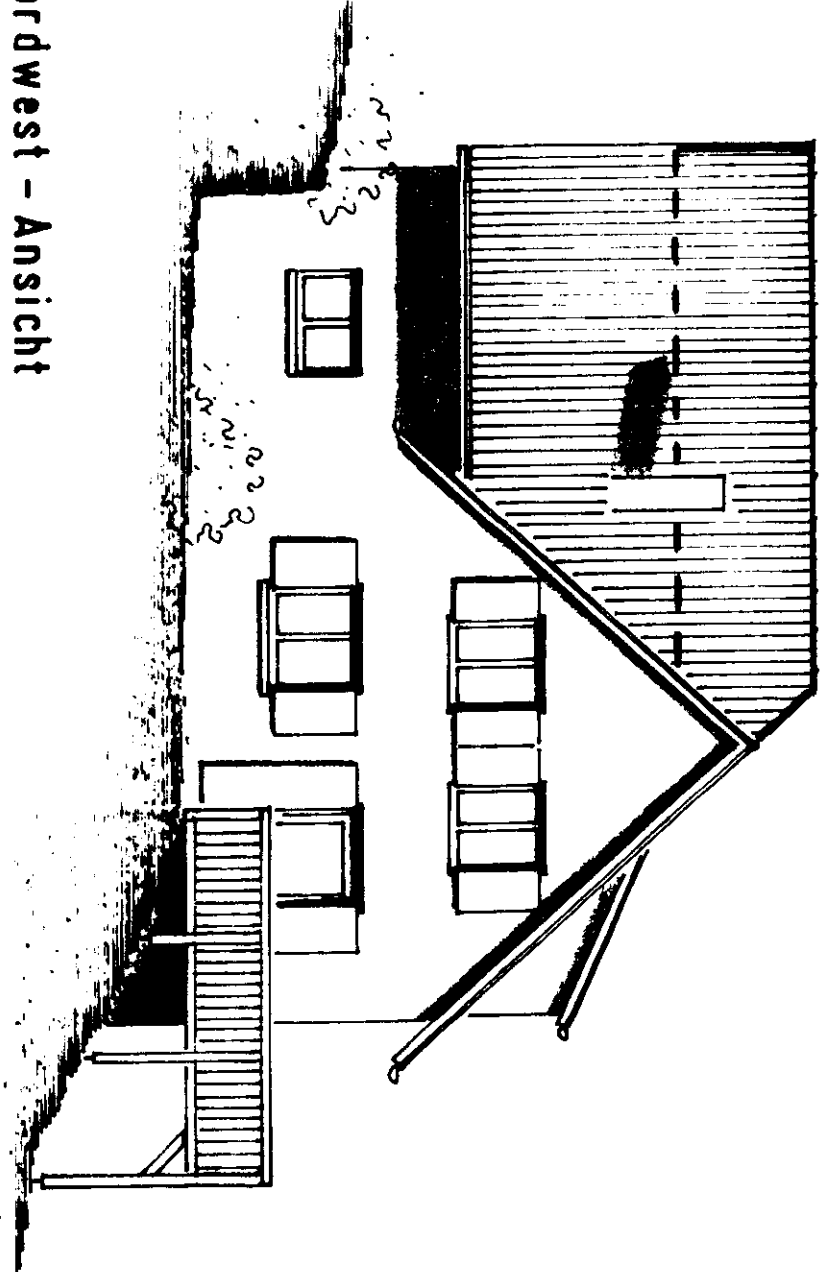


Nordost - Ansicht
- Straßenseite -

Objekt		Plan Nummer	
RD		6	
Bezeichnung		Wohnhaus - Umbau Wies - Stockmatt, Lgb. Nr. 1104, 1105	
Antragsteller		Maximilian v. Radecki 7061 Wies - Stockmatt	
Architekt		Gruppe 67 - Kleinkeims Wilhelm Grobhen · Günter Schöning Freie Architekten · Tel. 07686/1915 7689 Efringen · Kirchen Alte Weinstr. 59 / Tunnelzufahrt	
Ansichten		Maßstab 1 : 100	
Datum		Formul. 65/30	

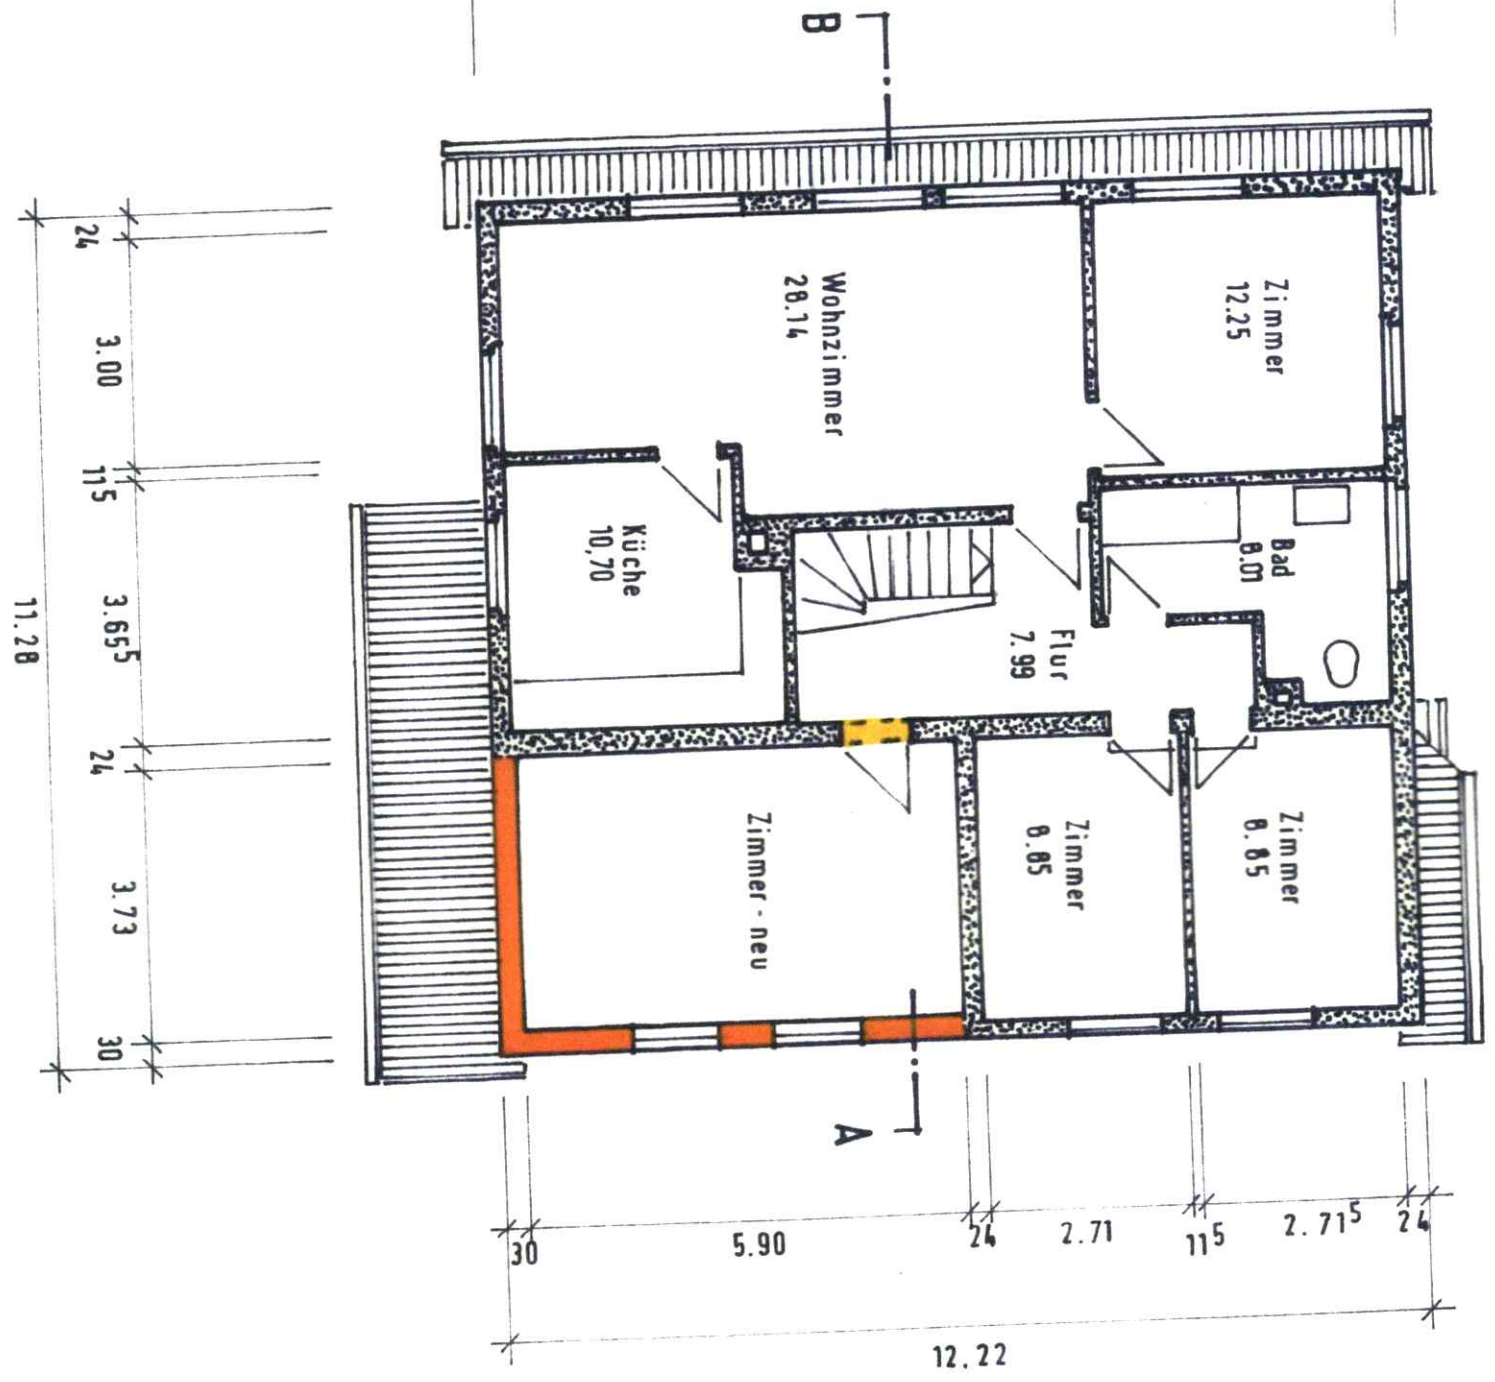
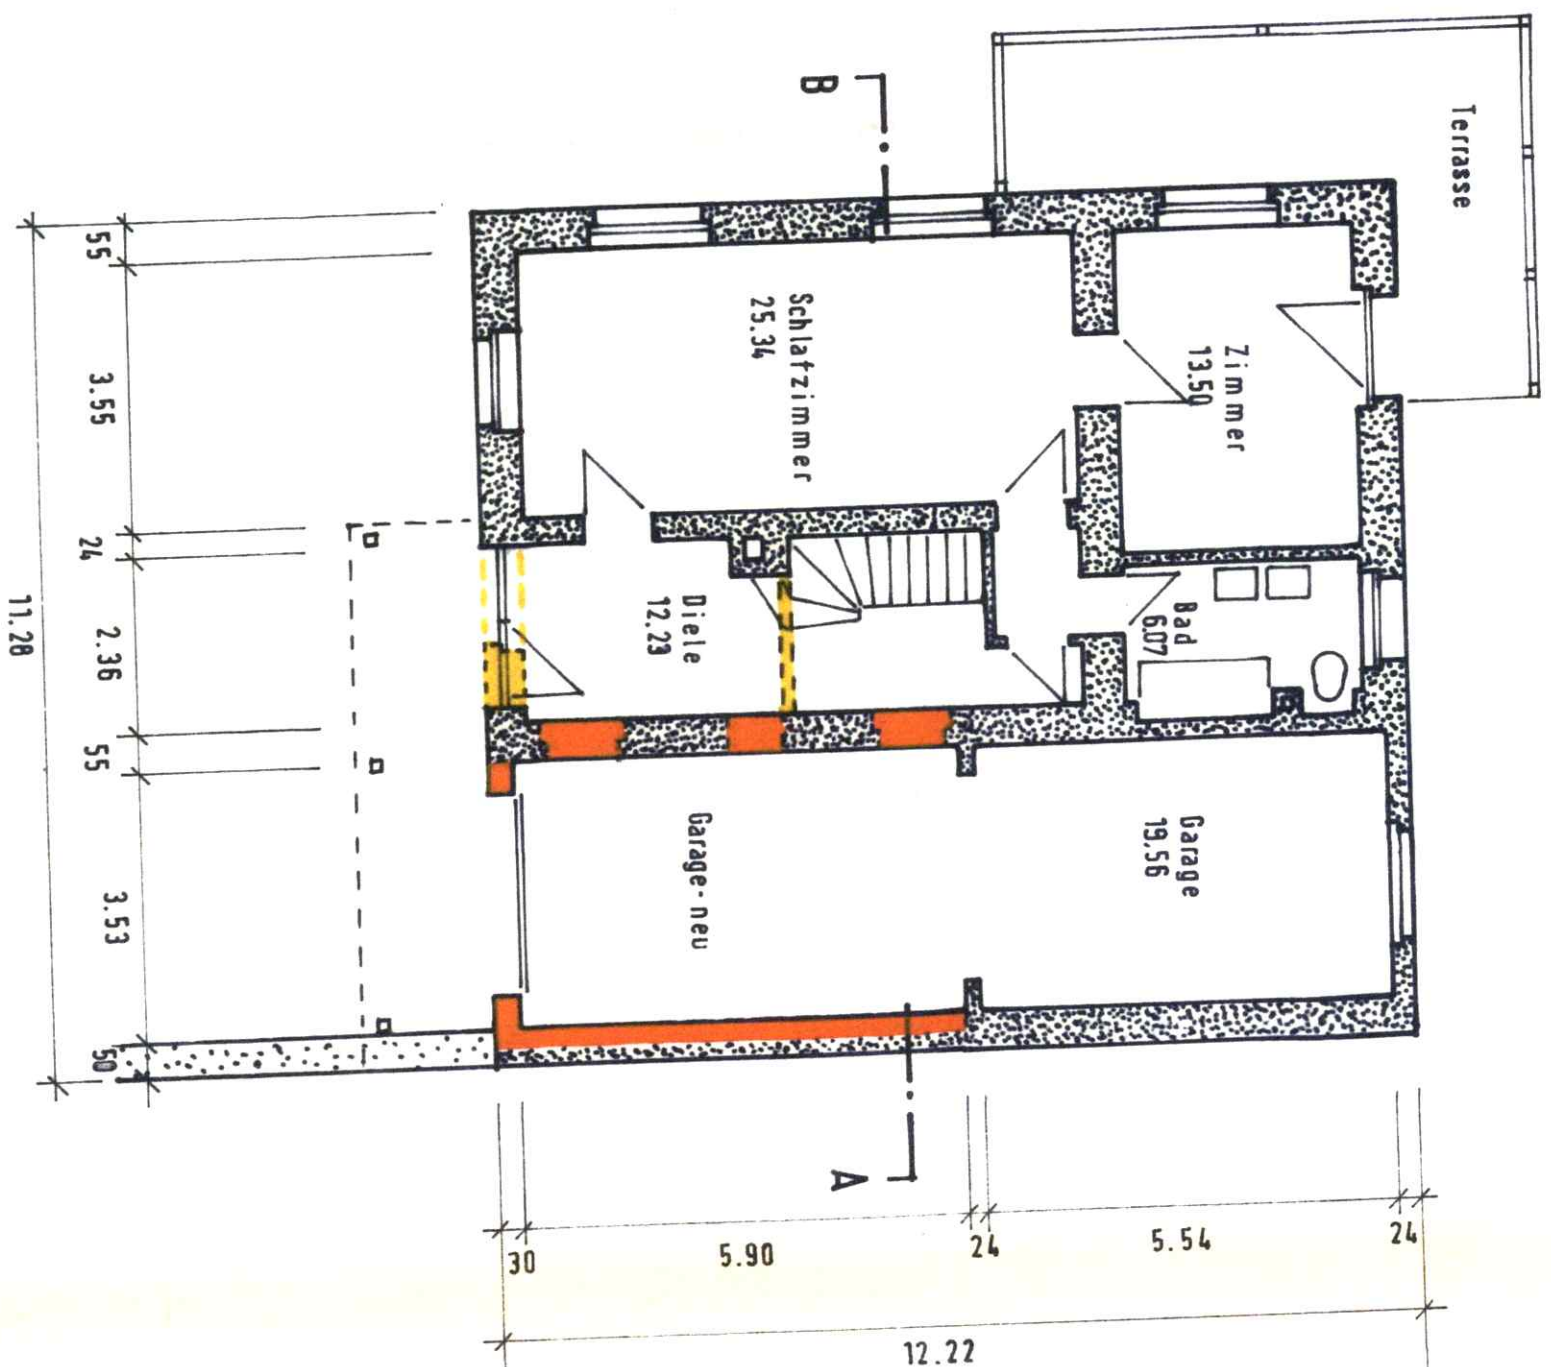


Baupolizeiamt
Lörrach, 17. SEP. 1980

Landratsamt
Baurechtsamt

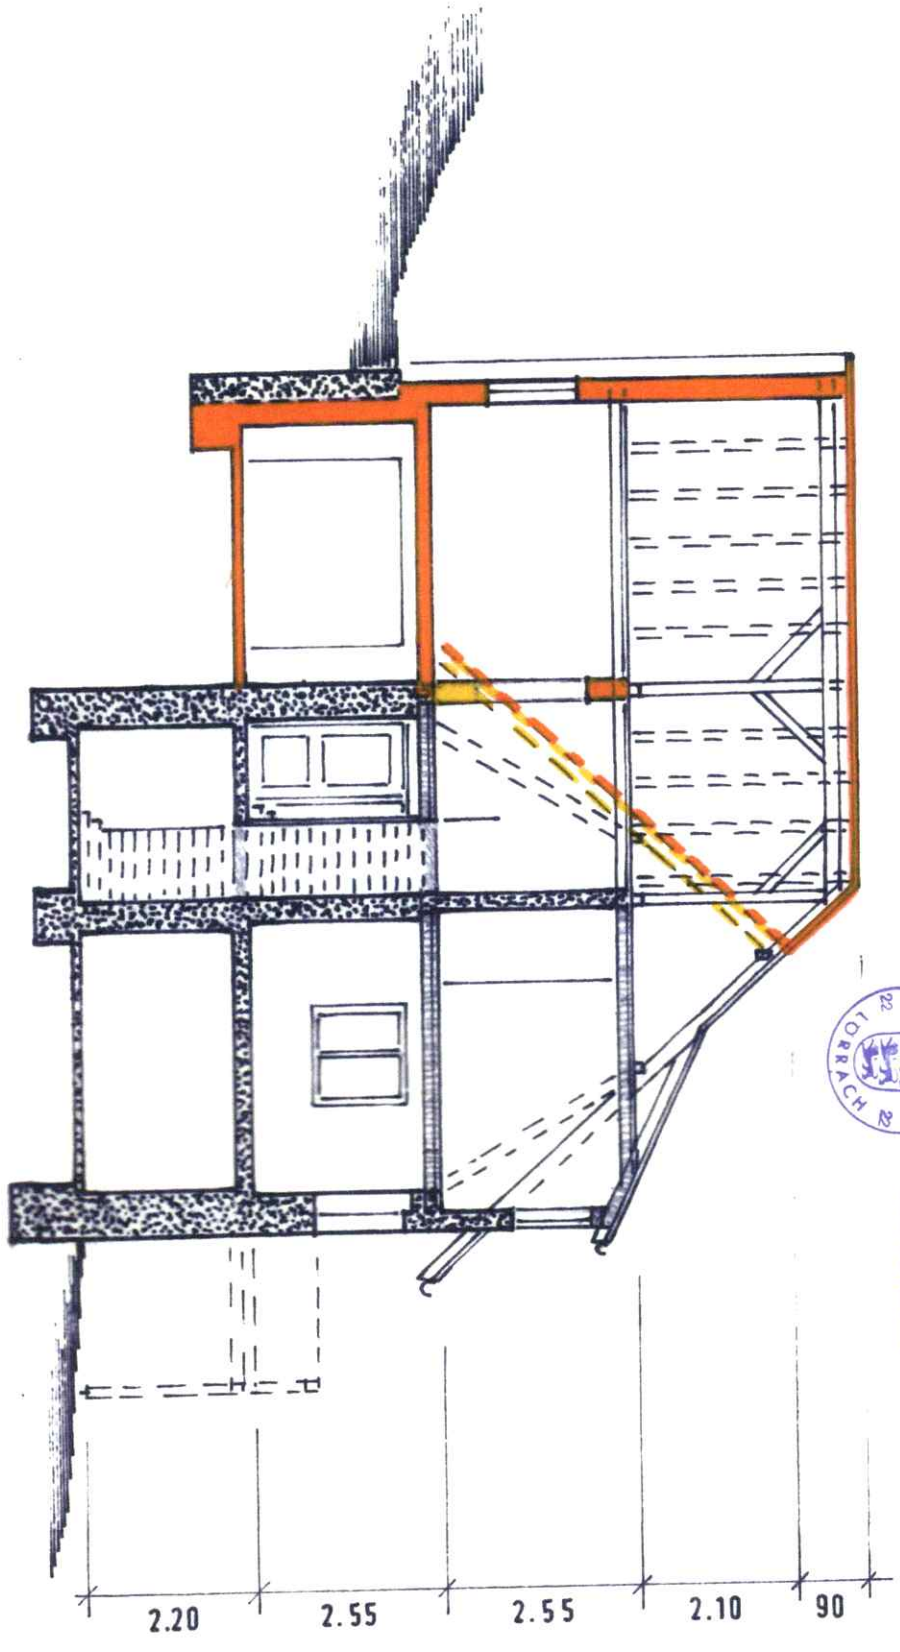


Schnitt A - B

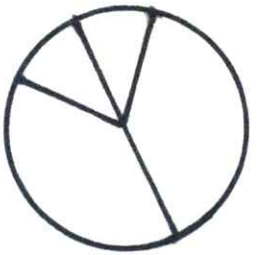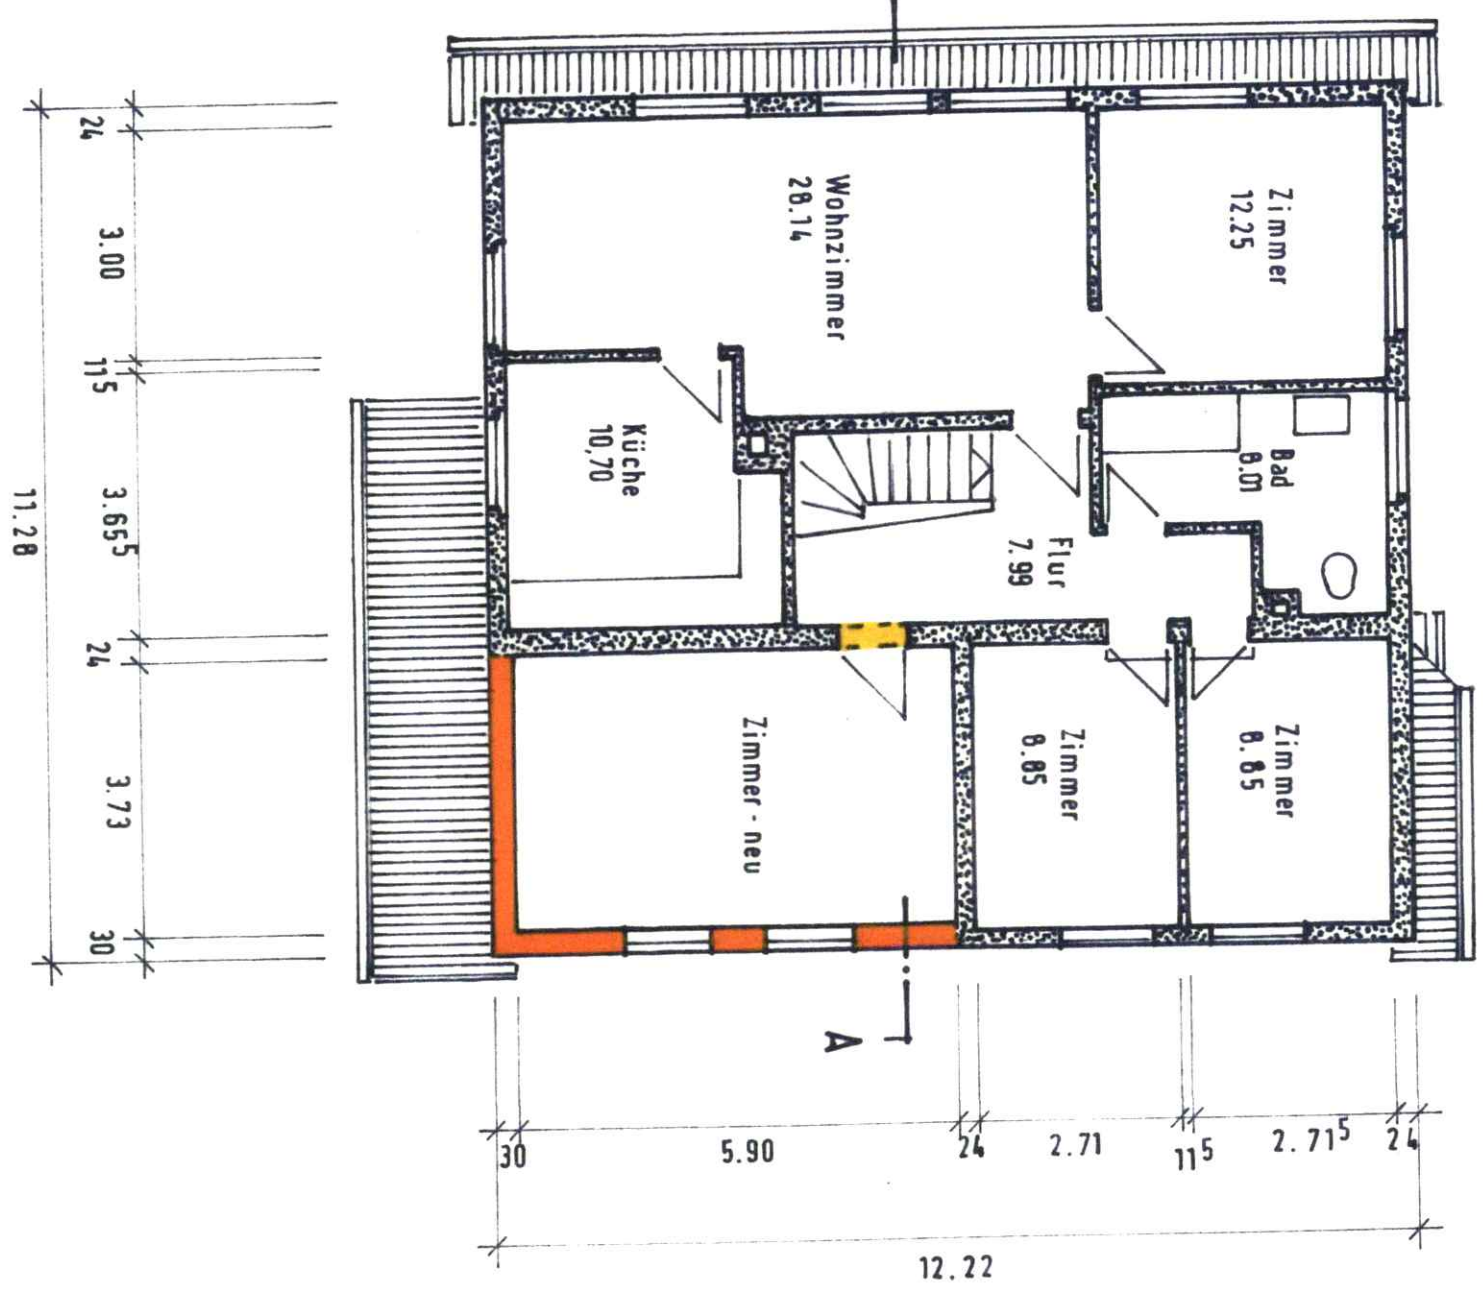


Obergeschoss

Objekt		Plan Nummer	Wohnhaus - Umbau Wies - Stockmatt, Lgb.Nr. 1184, 1185		
RD		5	Maximilian v. Radecki 7861 Wies - Stockmatt		
Bauherr					
Architekten		Gruppe 67 - Kleinkerns Wilhelm Grobhen · Günter Schöning Freie Architekten · Tel. 07628/1315 7859 Efringen - Kirchen Alte Weinstr. 59 / Tunnelstraße			
Datum		Grundrisse, Schnitt		Maßstab	
4/6/80		1 : 100		Format	
				65/30	
				Gezeichnet	

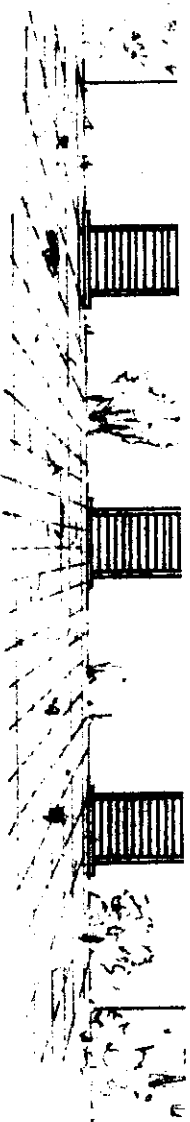


SÜD - WEST - ANSICHT

NORD - WEST - ANSICHT

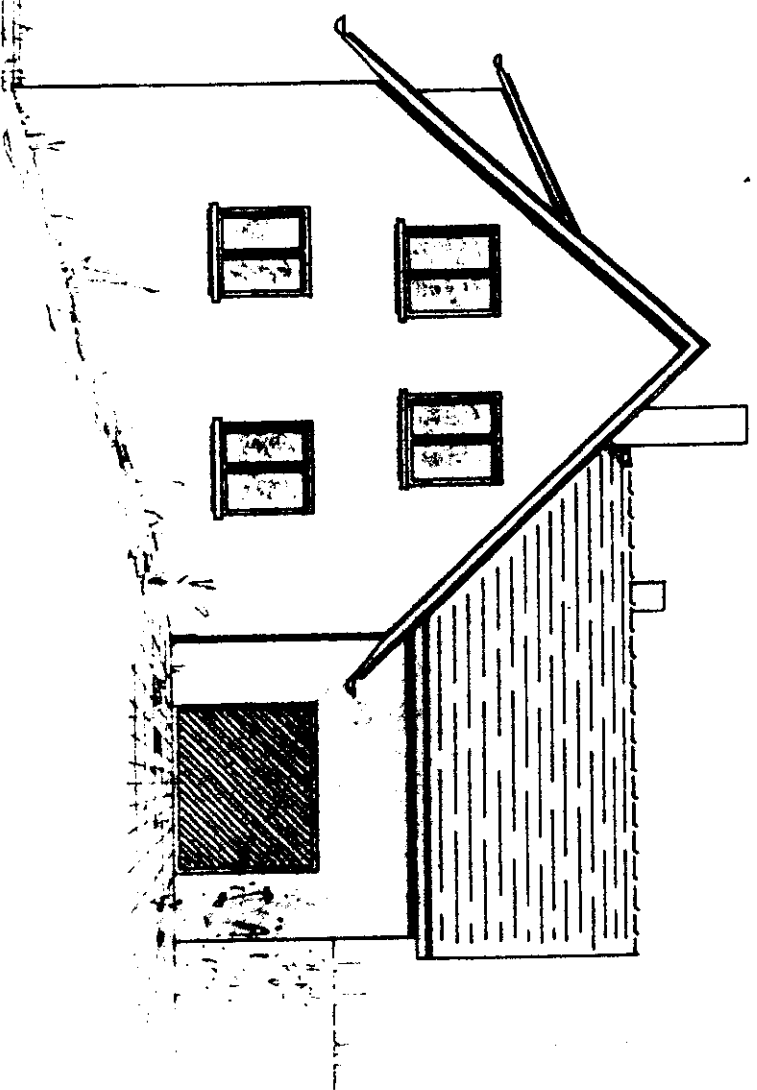

SÜD - OST - ANSICHT

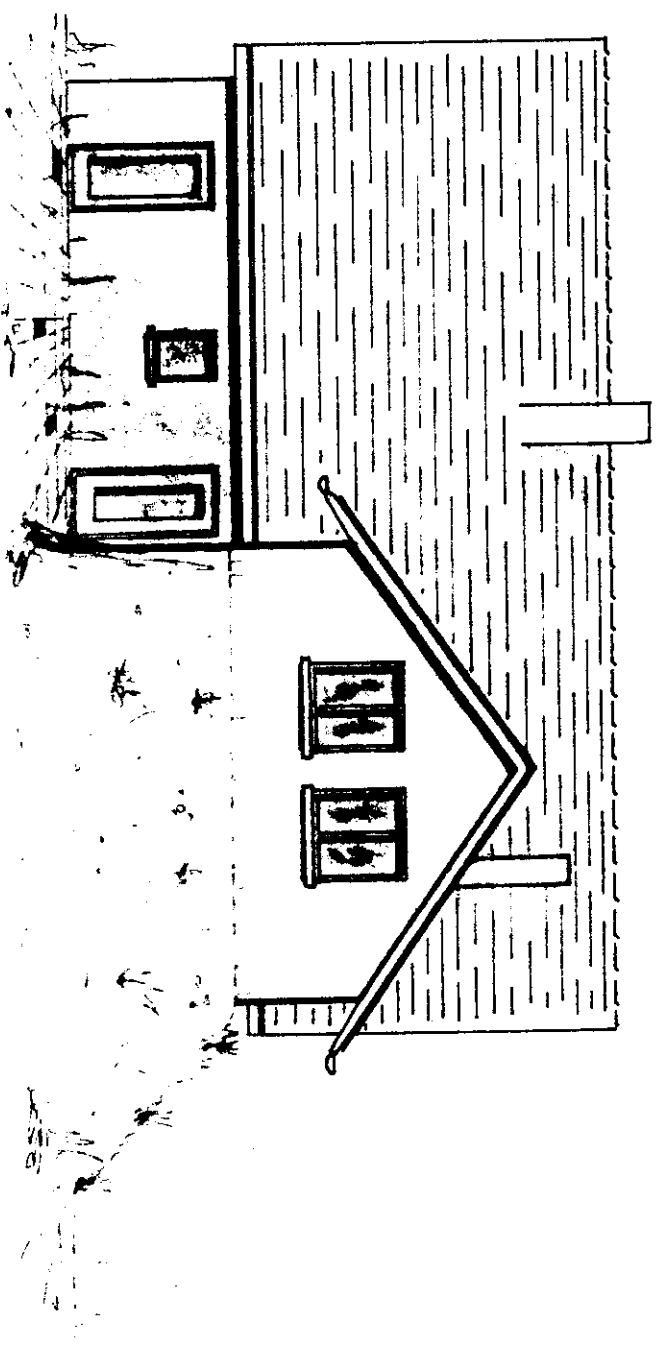


NORD - OST - ANSICHT

M: 1:100


STOCKMATT / SCHOPFHEIM IM SEPTEMBER 1963
DER BAUHERR: DER PLANF U. VERANTW. BAUL.

Planungsbüro
Josef Glitski
786 Schopfheim
Weiermattstr. 2a Tel. 07429/650
Glitski



INSTANDSETZUNG und MODERNISIERUNG des ANWESENS des
HERRN ERICH KELLER in WIES-STOCKMATT

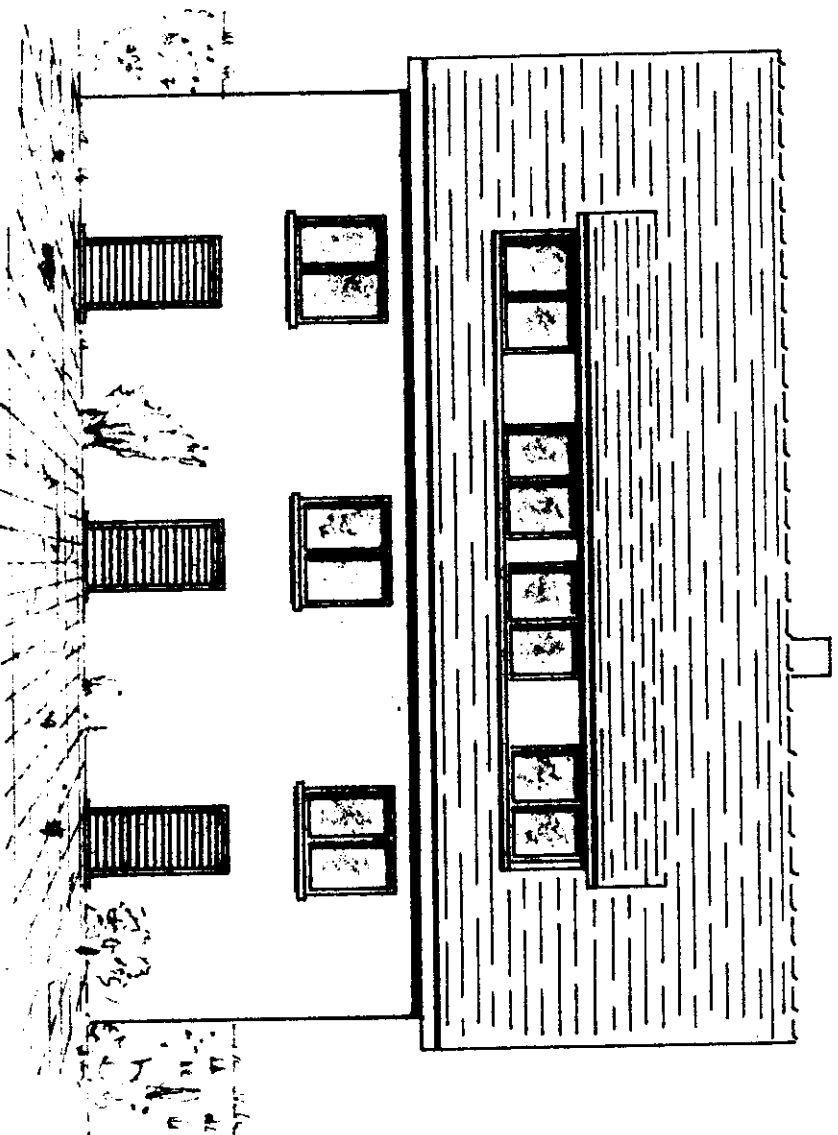

SÜD-WEST-ANSICHT



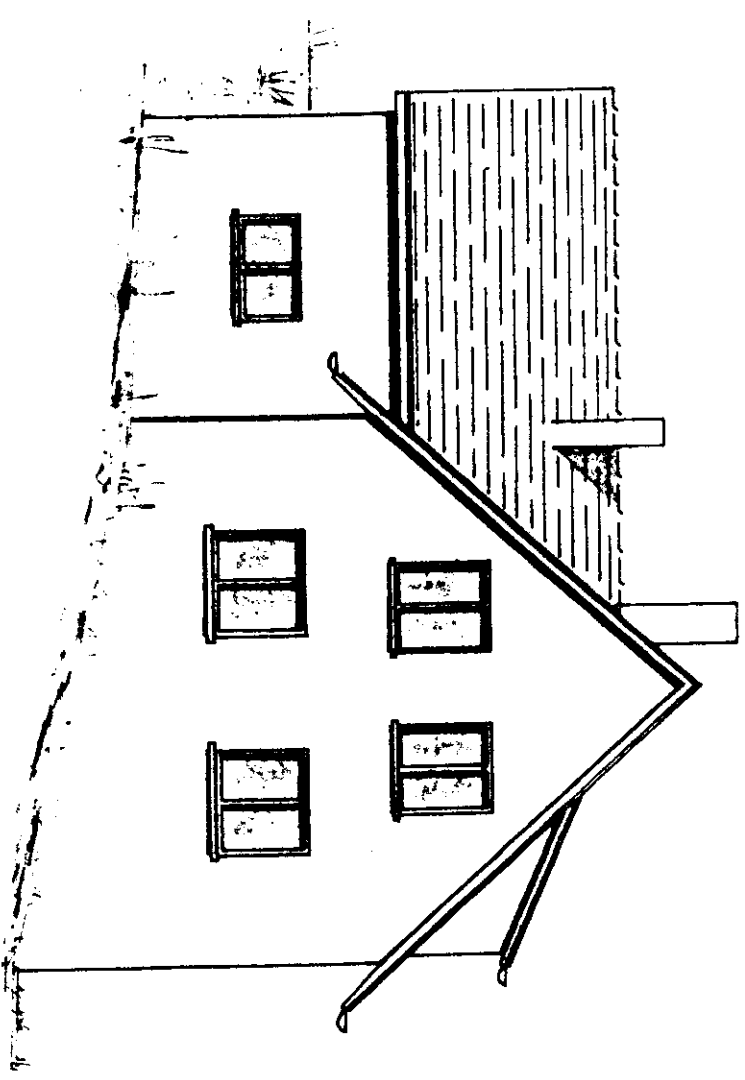


NORD-WEST-ANSICHT


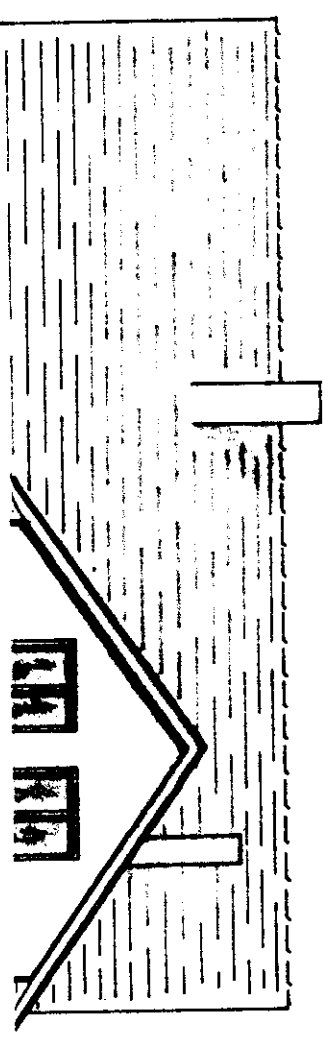
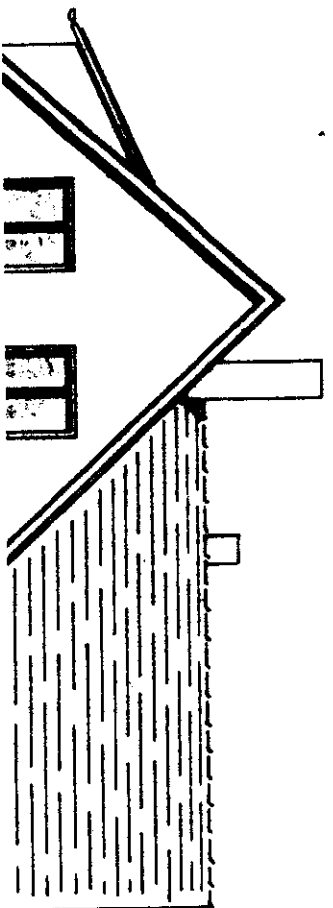


IN STANDSETZUNG und MODERNISIERUNG des ANWESENS des HERRN ERICH KELLER in WIES-STOCKMATT


ERDGESCHOSS

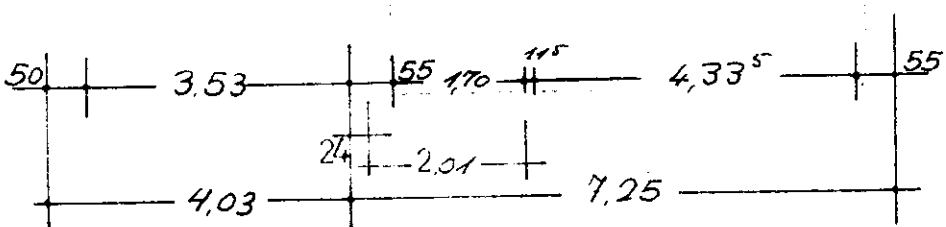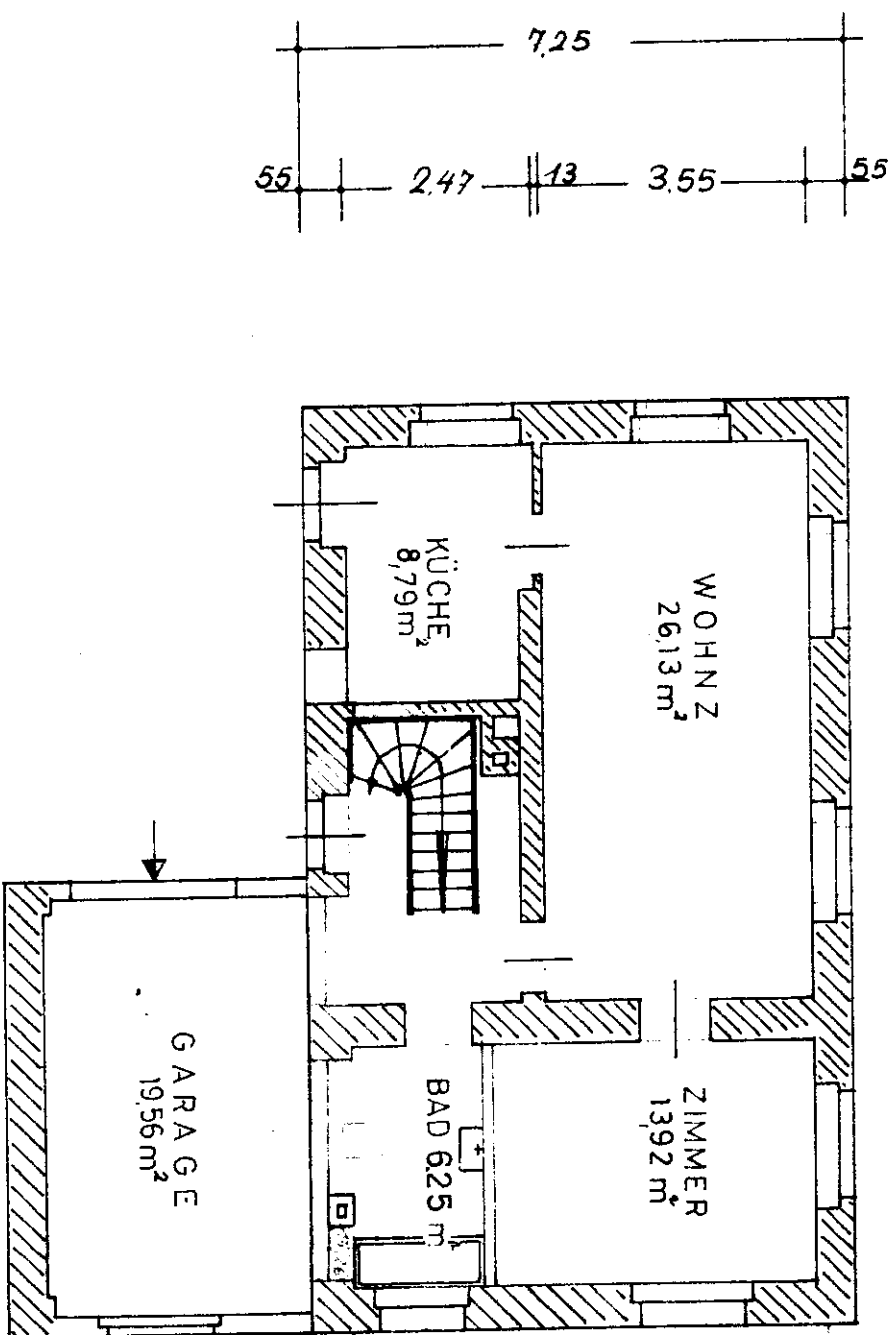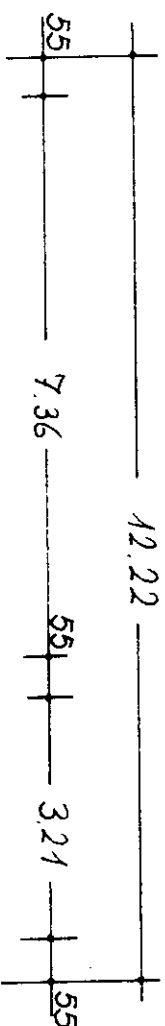








OBERGESCHOSS





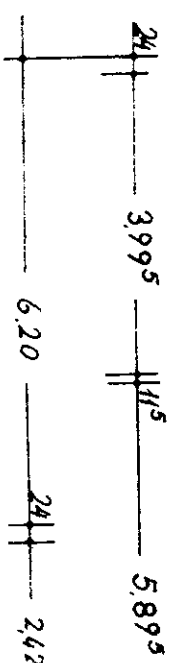
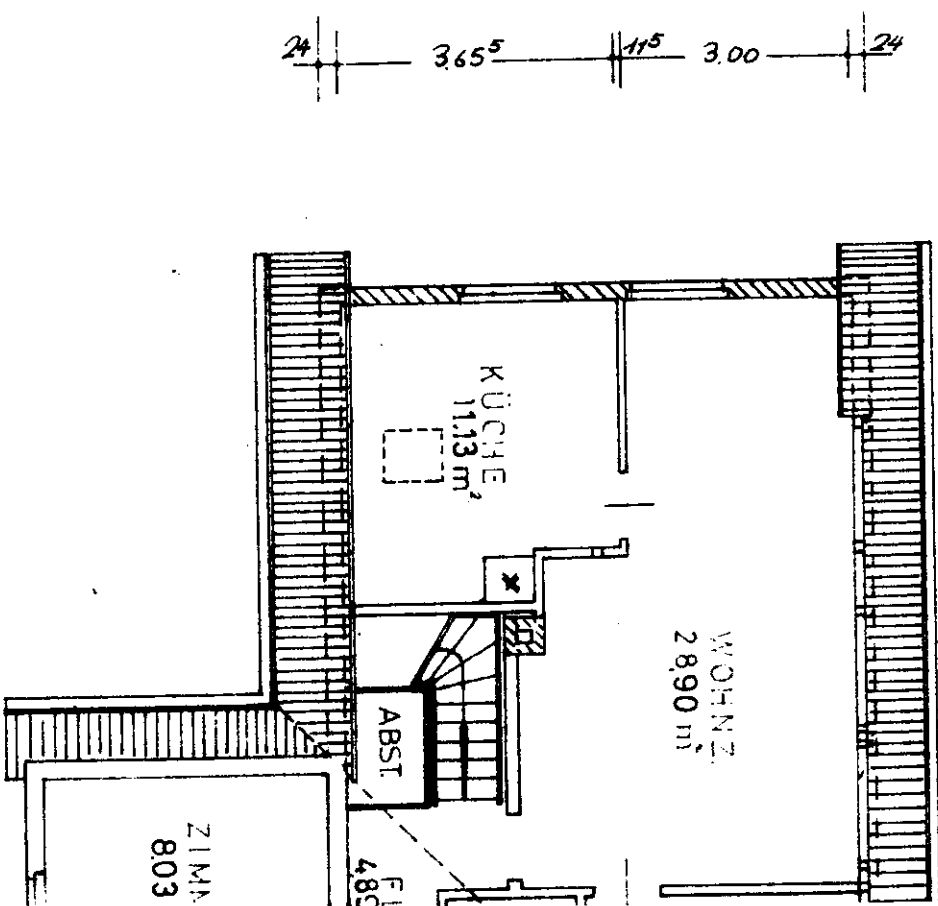
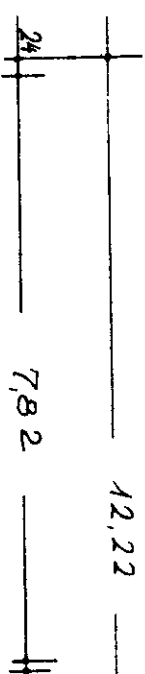


BERNISIERUNG des ANWESENS des HERRN RICH KELLER in WIES-STOCKMATT





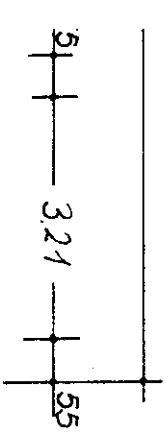


OBERGESCHOSS

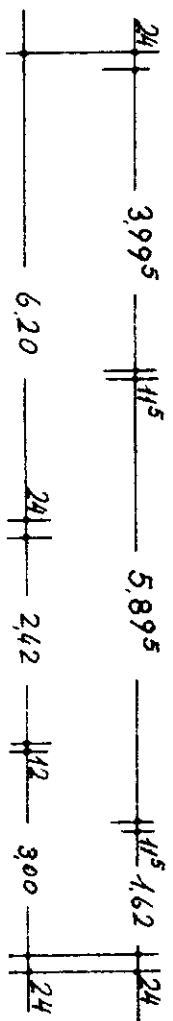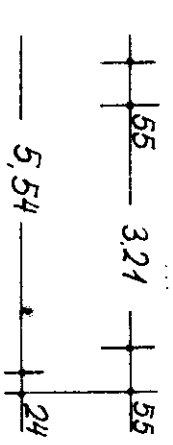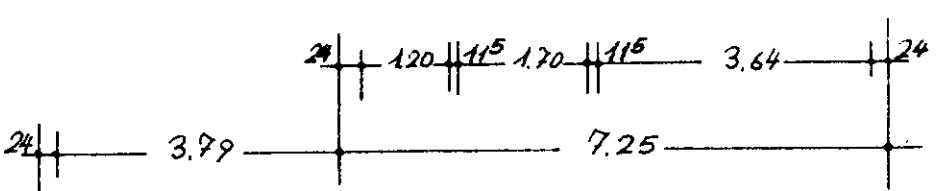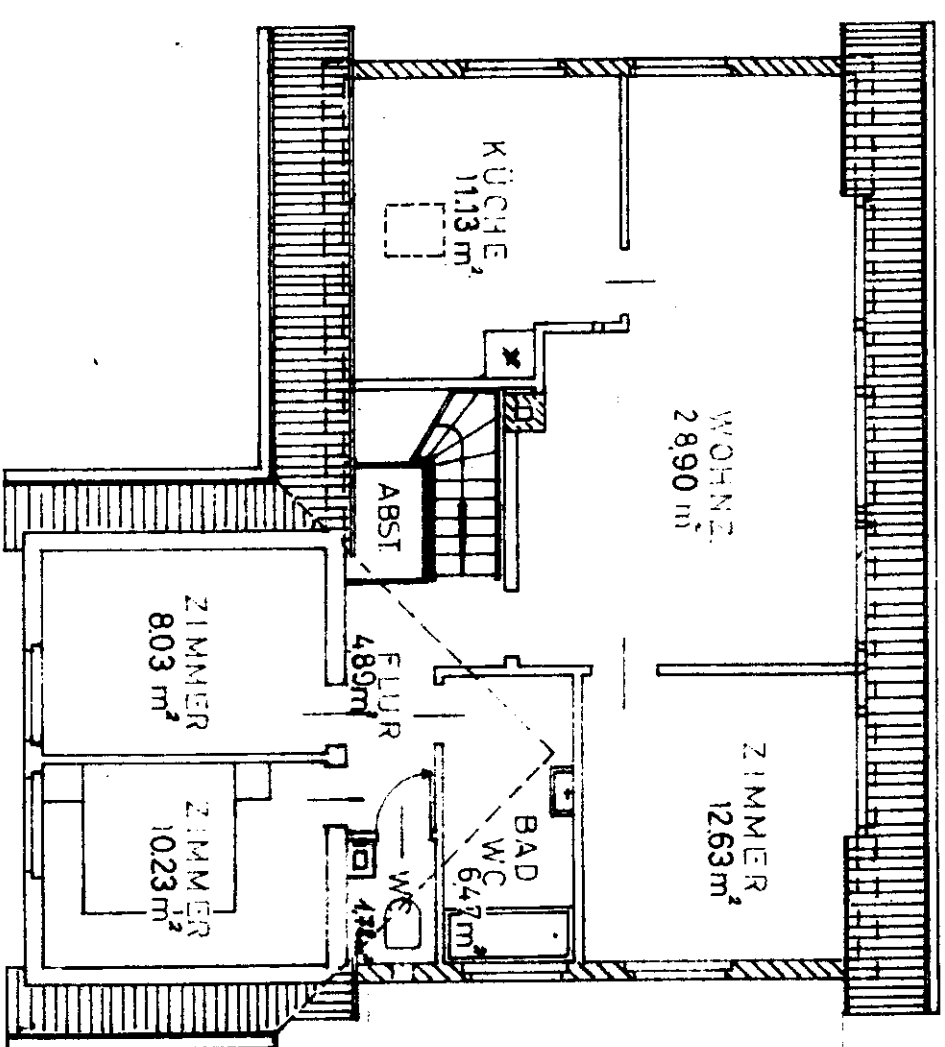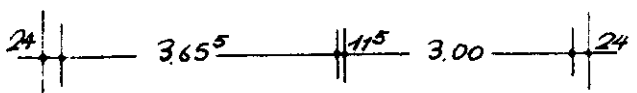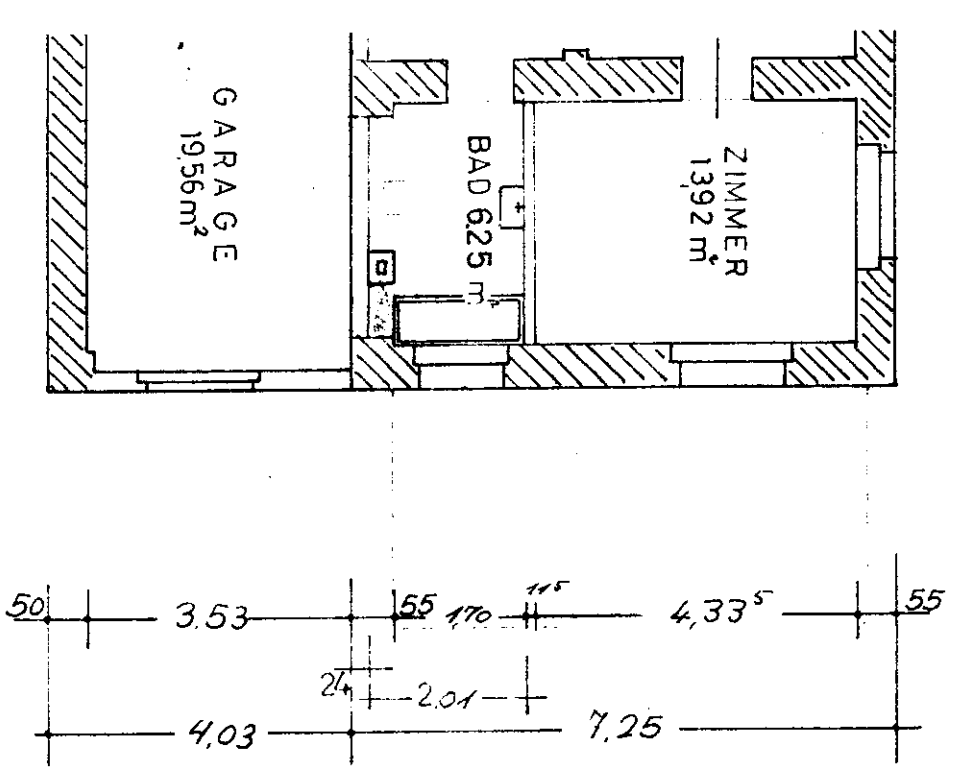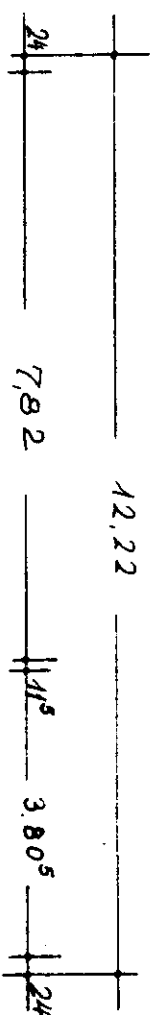

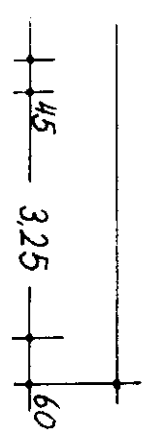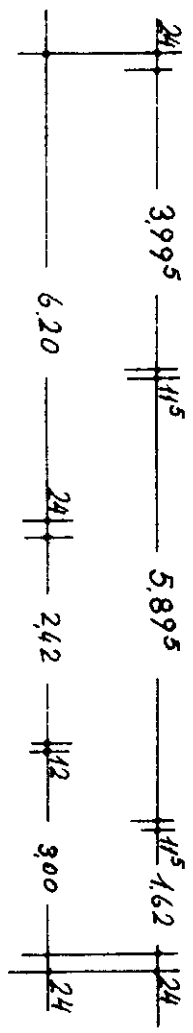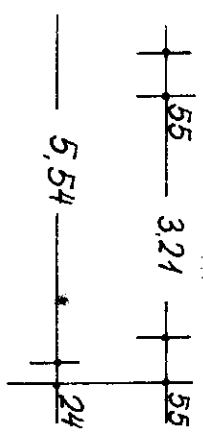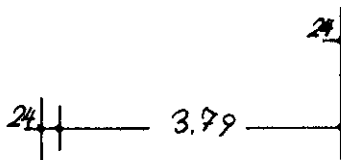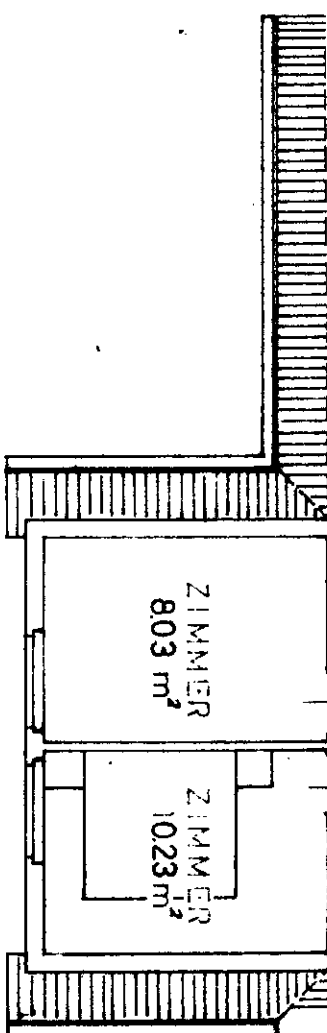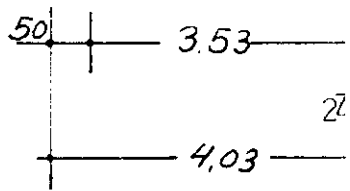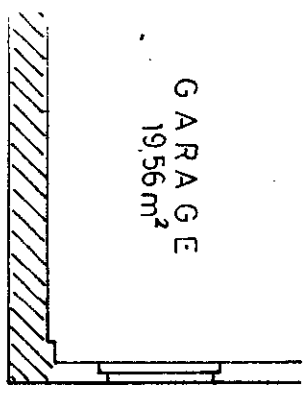








SCHNITT

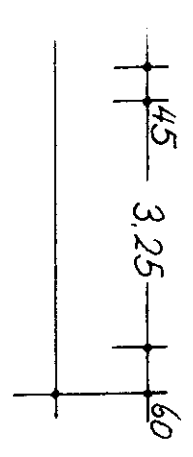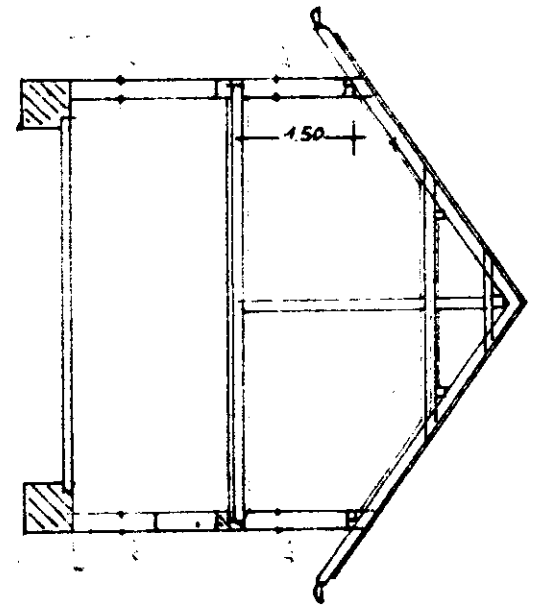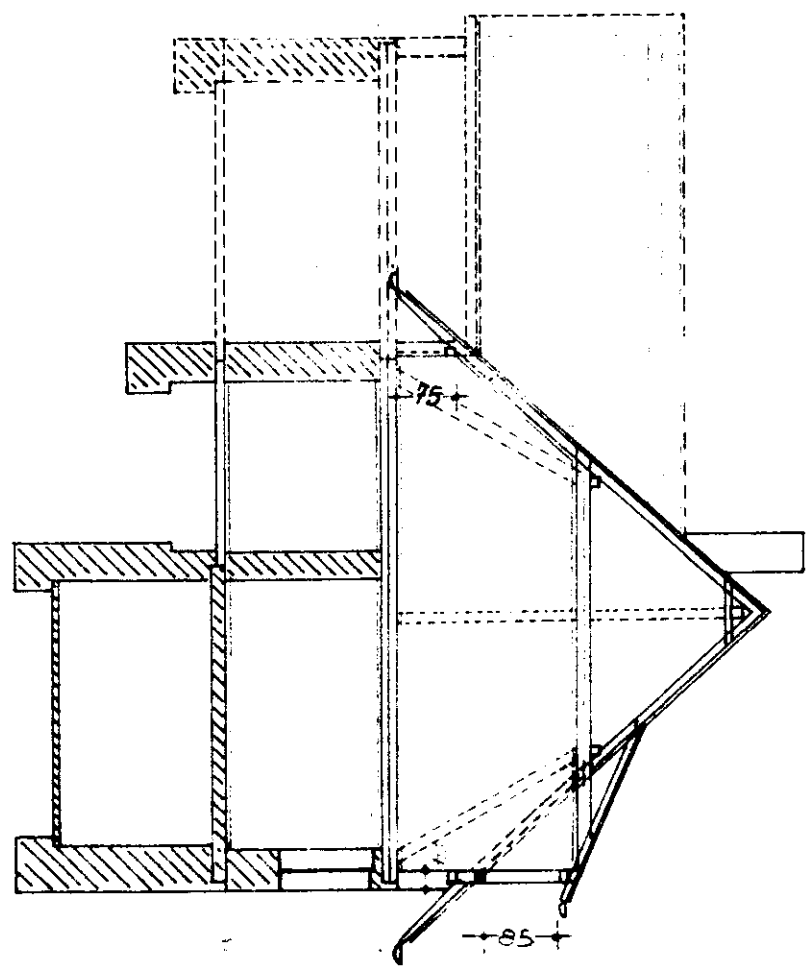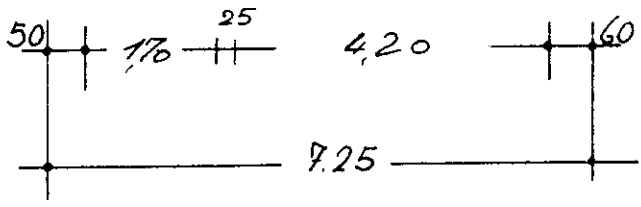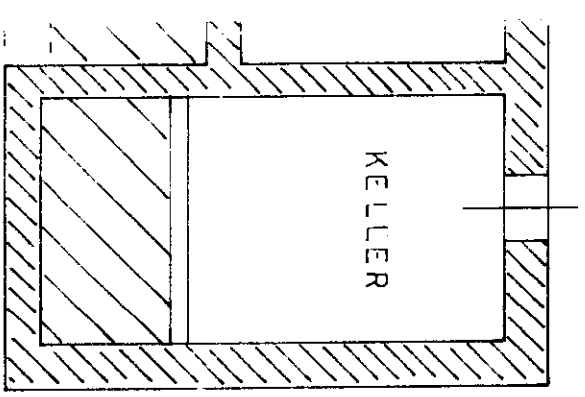

M: 1:100






STOCKMATT / SCHOPFHEIM IM SEPTEMBER 1963
DER BAUHERR: DER PLAN U VERANTW. BAUL:

Planung
J. J. J. J.
76221690

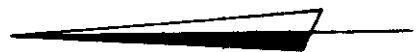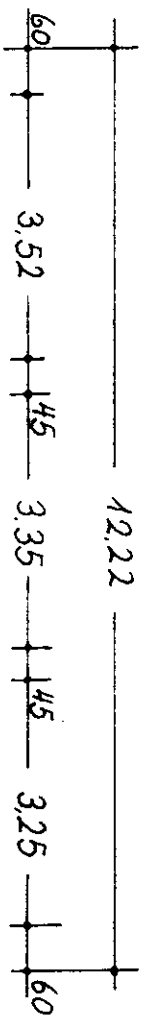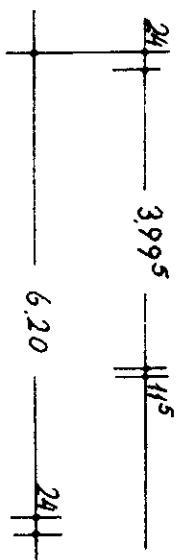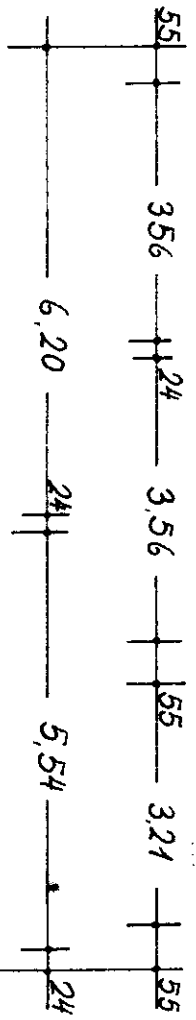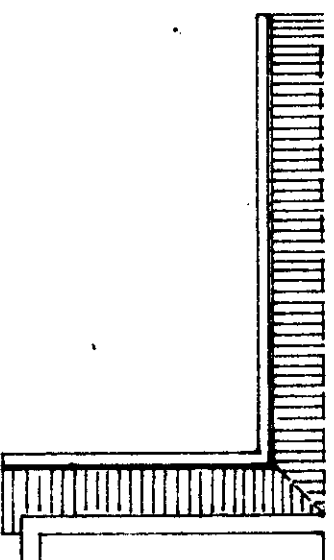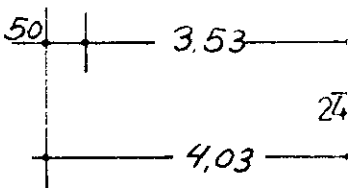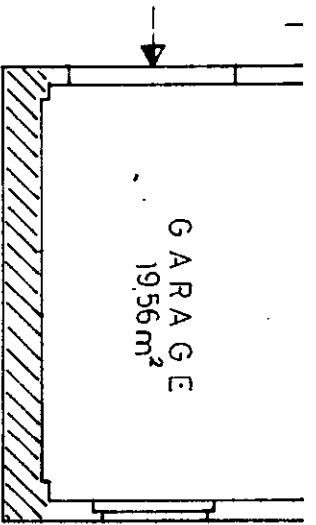

SCHNITT

KELLERGEOSCHOSS

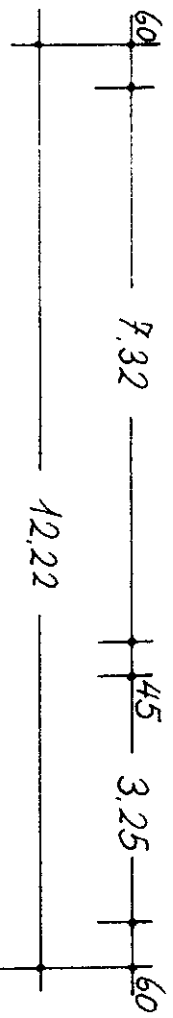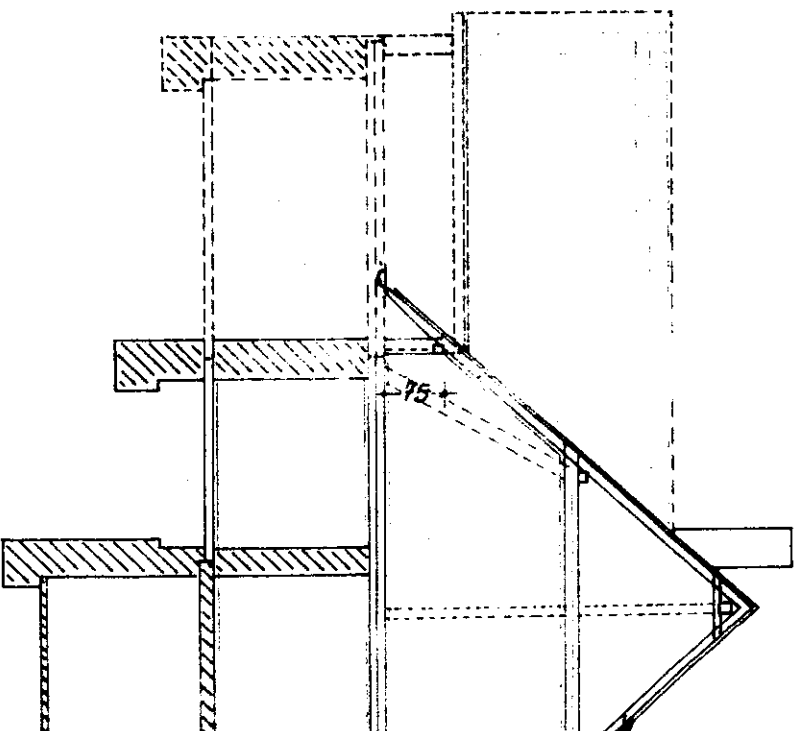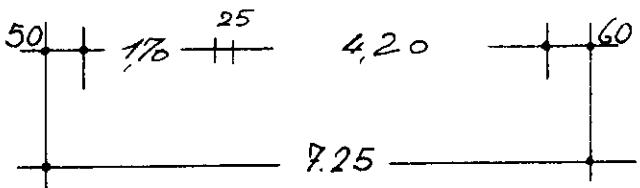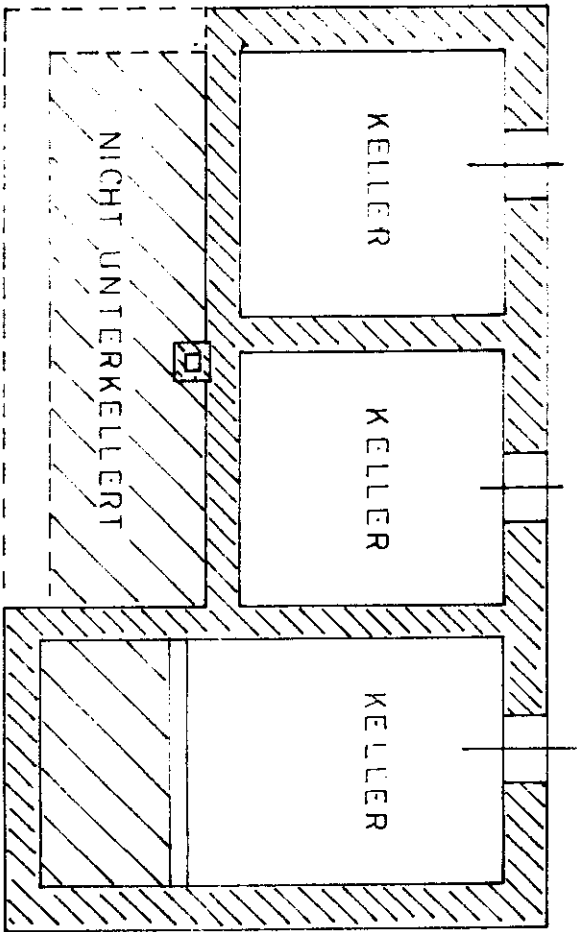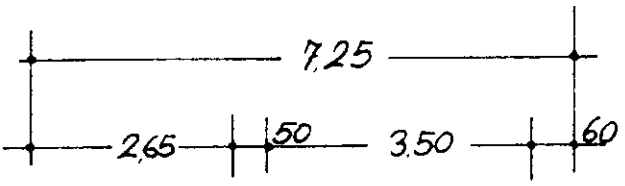

M : 1 : 100

STO
DER