



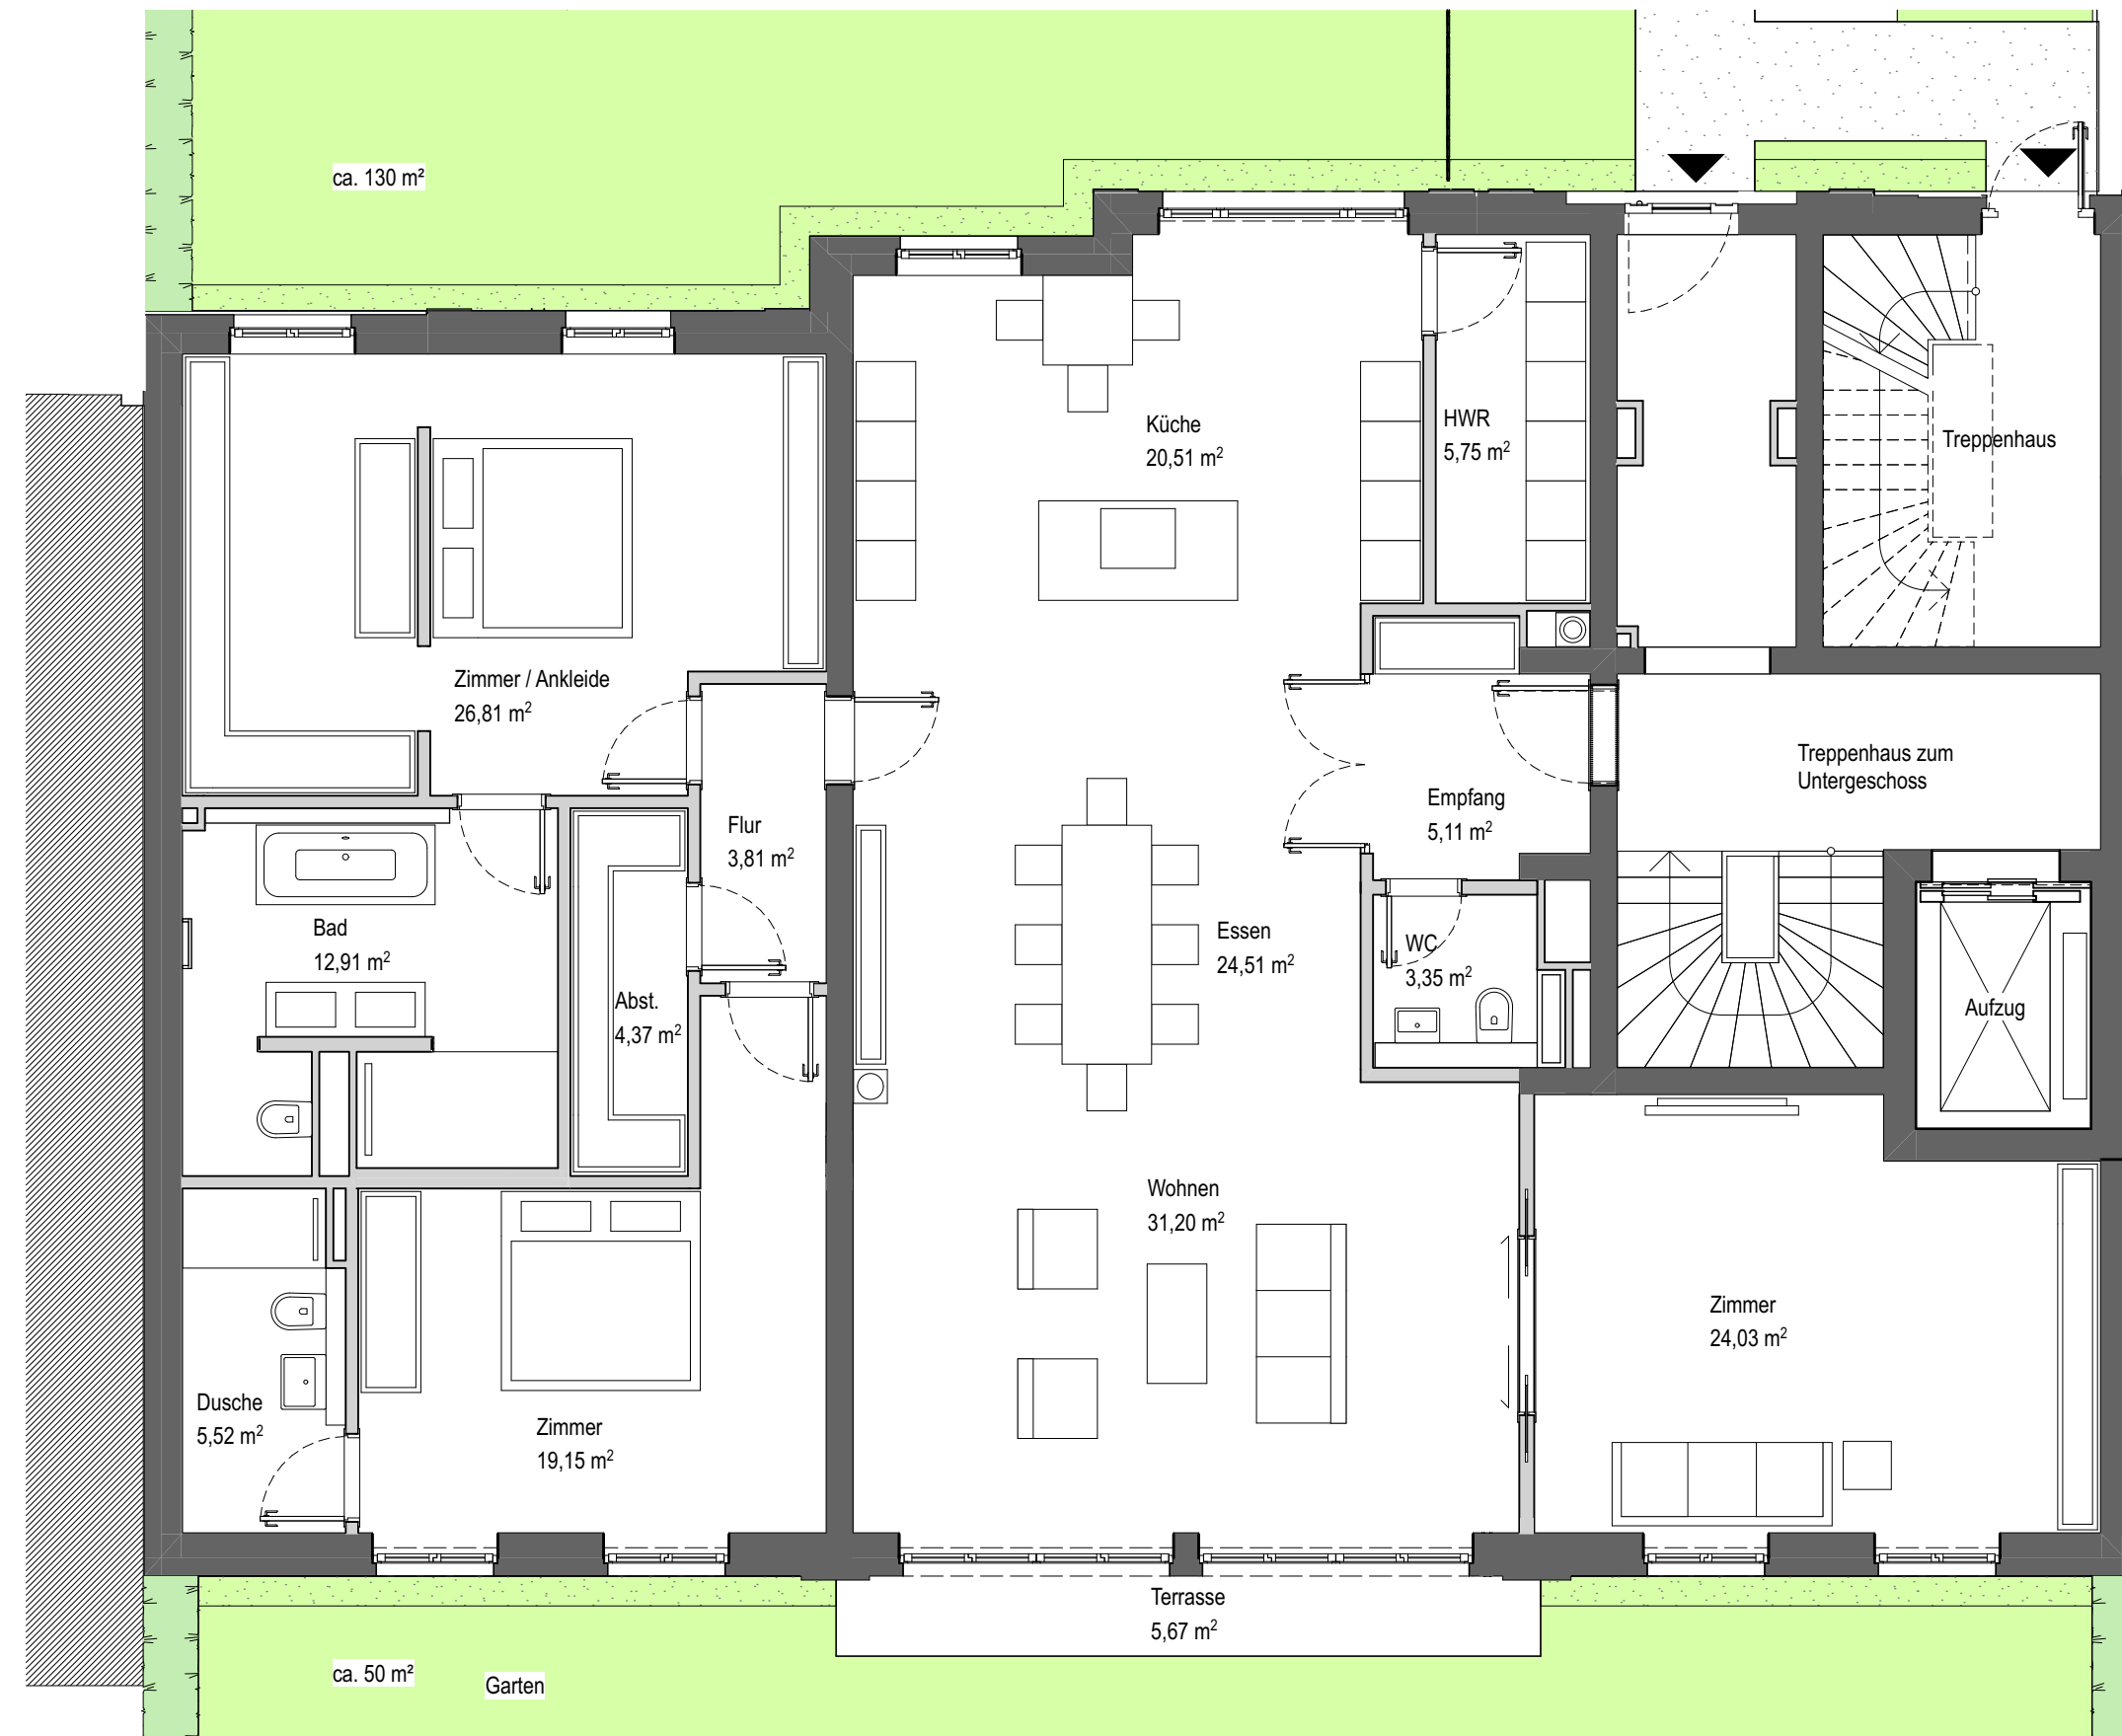

Wohnung 1

Wohnfläche gem. WoFIV
189,86 qm
(Terasse zu 50%)

Maßstab 1:75 (1 cm x 0,75 = reale Länge in Meter)

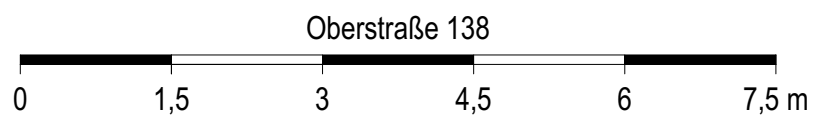

Grundriss Erdgeschoss - Wohnung 1