


Kreis Konstanz  
Stadt Konstanz  
Gemarkung Konstanz

# LAGEPLAN

- ZEICHNERISCHER TEIL -

zum Bauantrag (§4 LBOVV0)

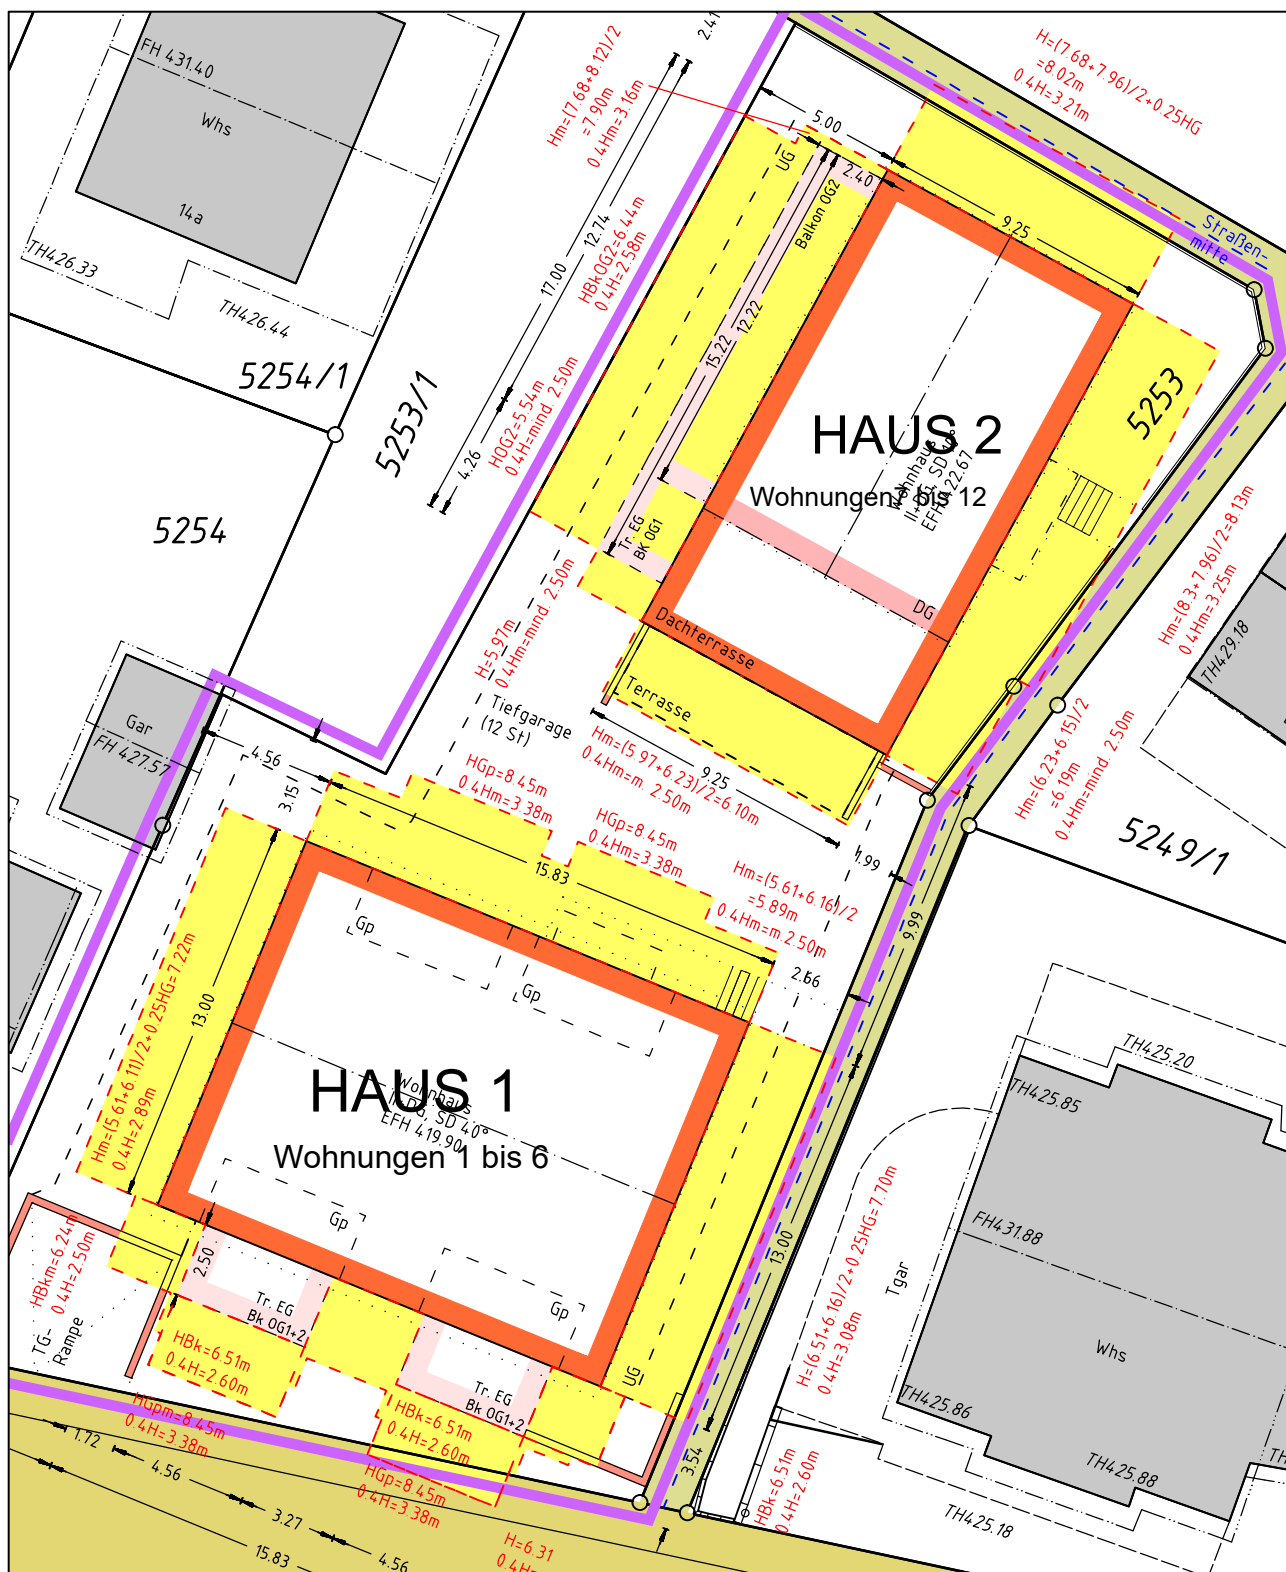

Gefertigt:

Konstanz, den 13.11.2020

*Michael Schneider*

Michael Schneider  
Dipl.-Ing. (FH) Vermessung  
Sachverständiger nach §5 (2) 6 LBOVV0

Maßstab 1:250

4.0004578

13.11.2020  
**intermetric**

Gesellschaft für Ingenieurmessung und  
raumbezogene Informationssysteme mbH  
Mainaustr. 192a, 78464 Konstanz  
Tel.: 07531 / 9429790 - Fax: 07531 / 94297979