

heitzenröderarchitekten


Moselstraße 2A, 63452 Hanau  
Tel: 0 61 81 / 30 04 30 Fax: 0 61 81 / 30 04 310  
office@heitzenroeder-architekten.de

15.03.2023, Felix Heitzenröder

Bauherr:  
Adnan Büyükkoc

Barbarossastraße 16  
63571 Gelnhausen

Lageplan darstellung der Bestandsgebäude mit Hinterlegung der realen Freifläche

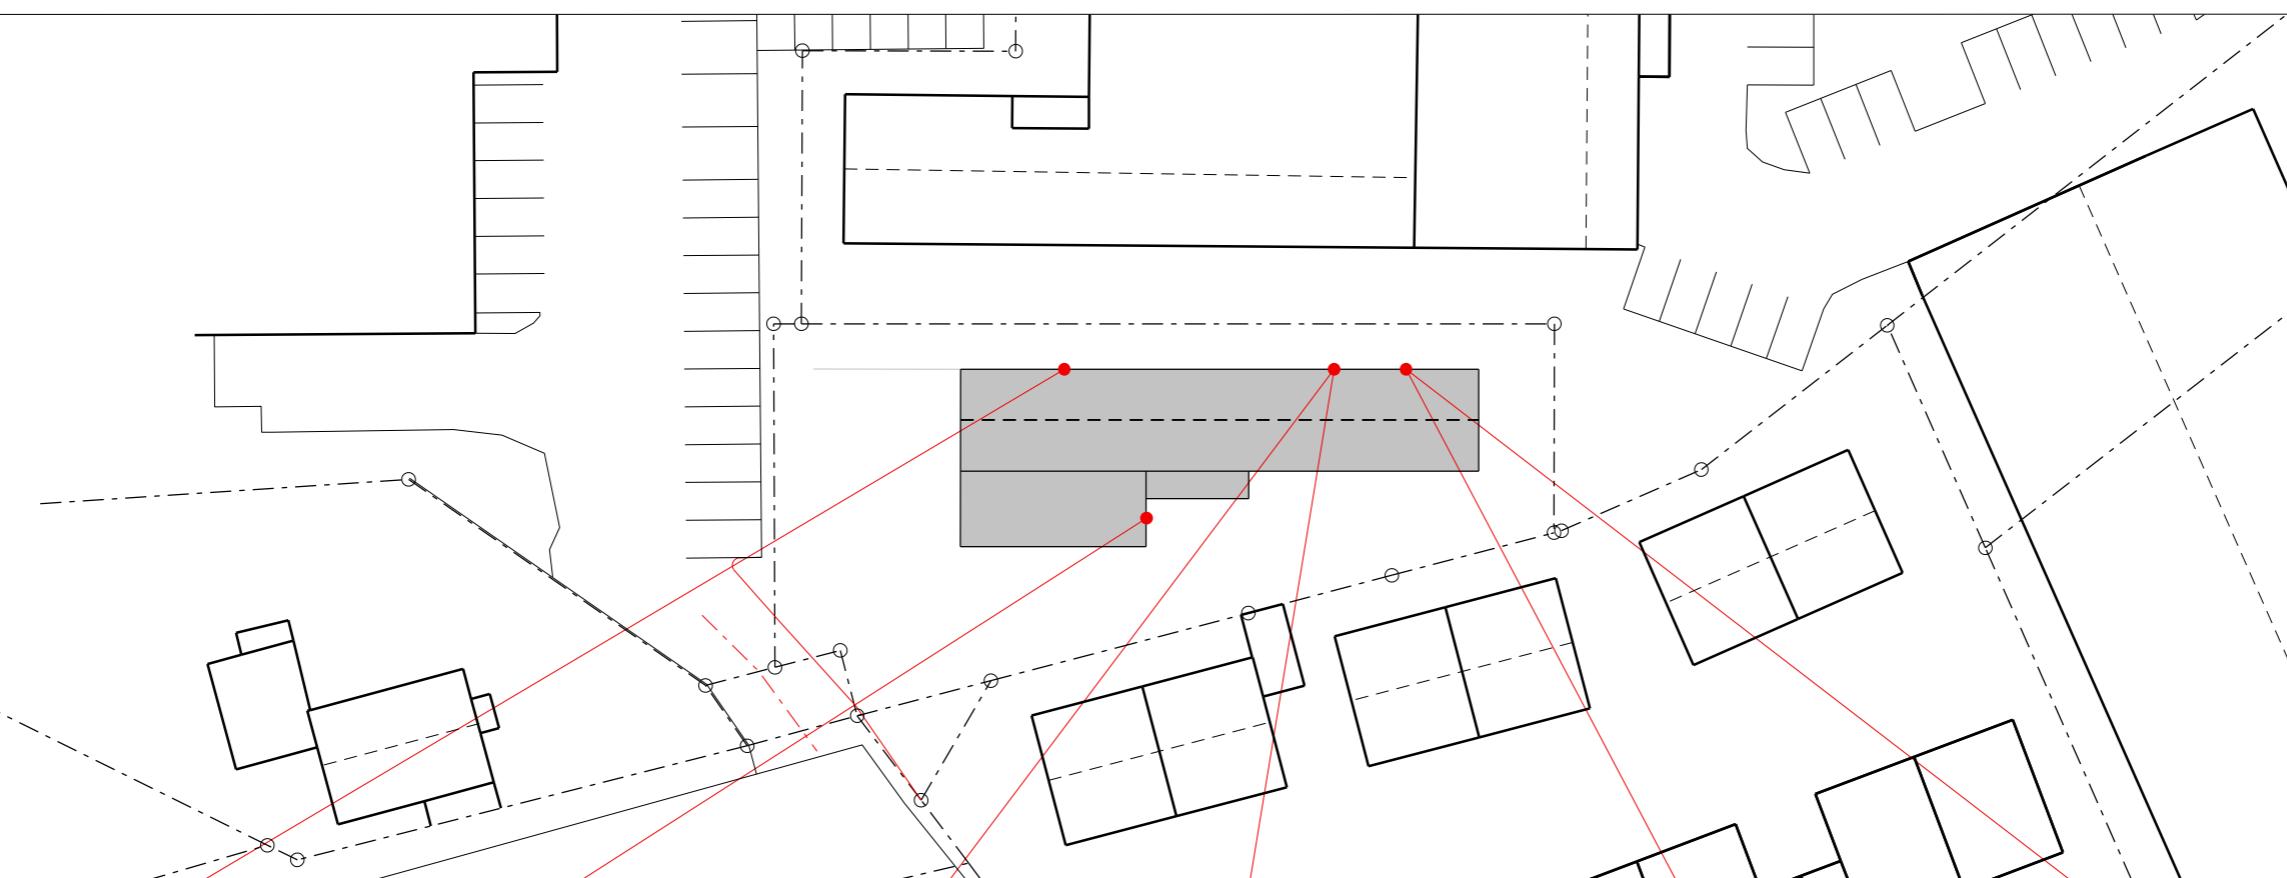

15.03.2023, Adnan Büyükkoc

Objektnummer: 22/37 Blattnummer: 409 Index:

Objekt:  
MFH Mit Gewerbe  
Langenselbold  
Bahnstraße 17  
63505 Langenselbold

Darstellung:  
Lageplan Abbruchgebäude  
Checkliste Artenschutz

Aufnahmedatum: 07.03.2023

Lageplan Darstellung der Bestandsgebäude



Zu 5.9: Höhlen und Spalten am Altbau



Zu 5.9: Höhlen und Spalten am Altbau



Zu 5.8: Kotspuren



Zu 5.8: Nest unbewohnt



Zu 5.8: Tierrest - tote Ratte

Maßstab: 1:500 Erstellt / SB: ed Datum: 08.03.2023

Zeichnungsdatei: 409FFP00.dgn Blattdatei: 409FFP00.dgn