


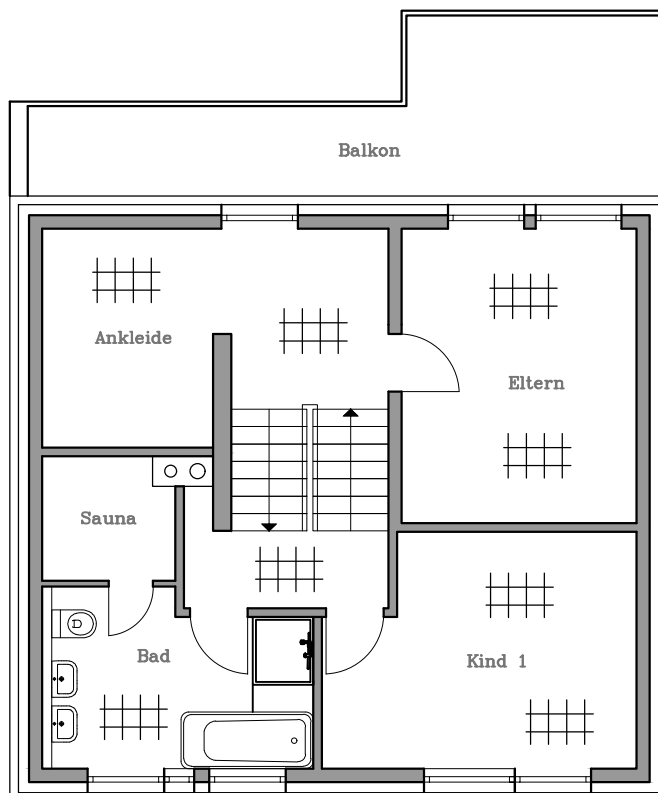

Obergeschoss

BESTAND

Projekt: Bestandsimmobilie
An der Schildwiese
38302 Wolfenbüttel

Bauherr:

Planinhalt: **GRUNDRISS**

Obergeschoss

Planungsbüro Marcel Mallon
Am Bahnhof 22
38319 Remlingen

Mobil: 0173/5695223
eMail: info@Planungsbuero-Mallon.de

Projekt Nr.: 22/2021	Größe: DIN A3	gez.: MM	Datum: 03.03.2021
Blatt Nr.: 1	Ordner: Akademie	Layout:	Maßstab: 1:150