



## Lageplan

(Auszug aus der Stadtgrundkarte)



Maßstab 1:500

Gemarkung Bökenförde


Flur 3

Flurstück 426, 314

STADT LIPPSTADT

FD GeoService

17.09.2025

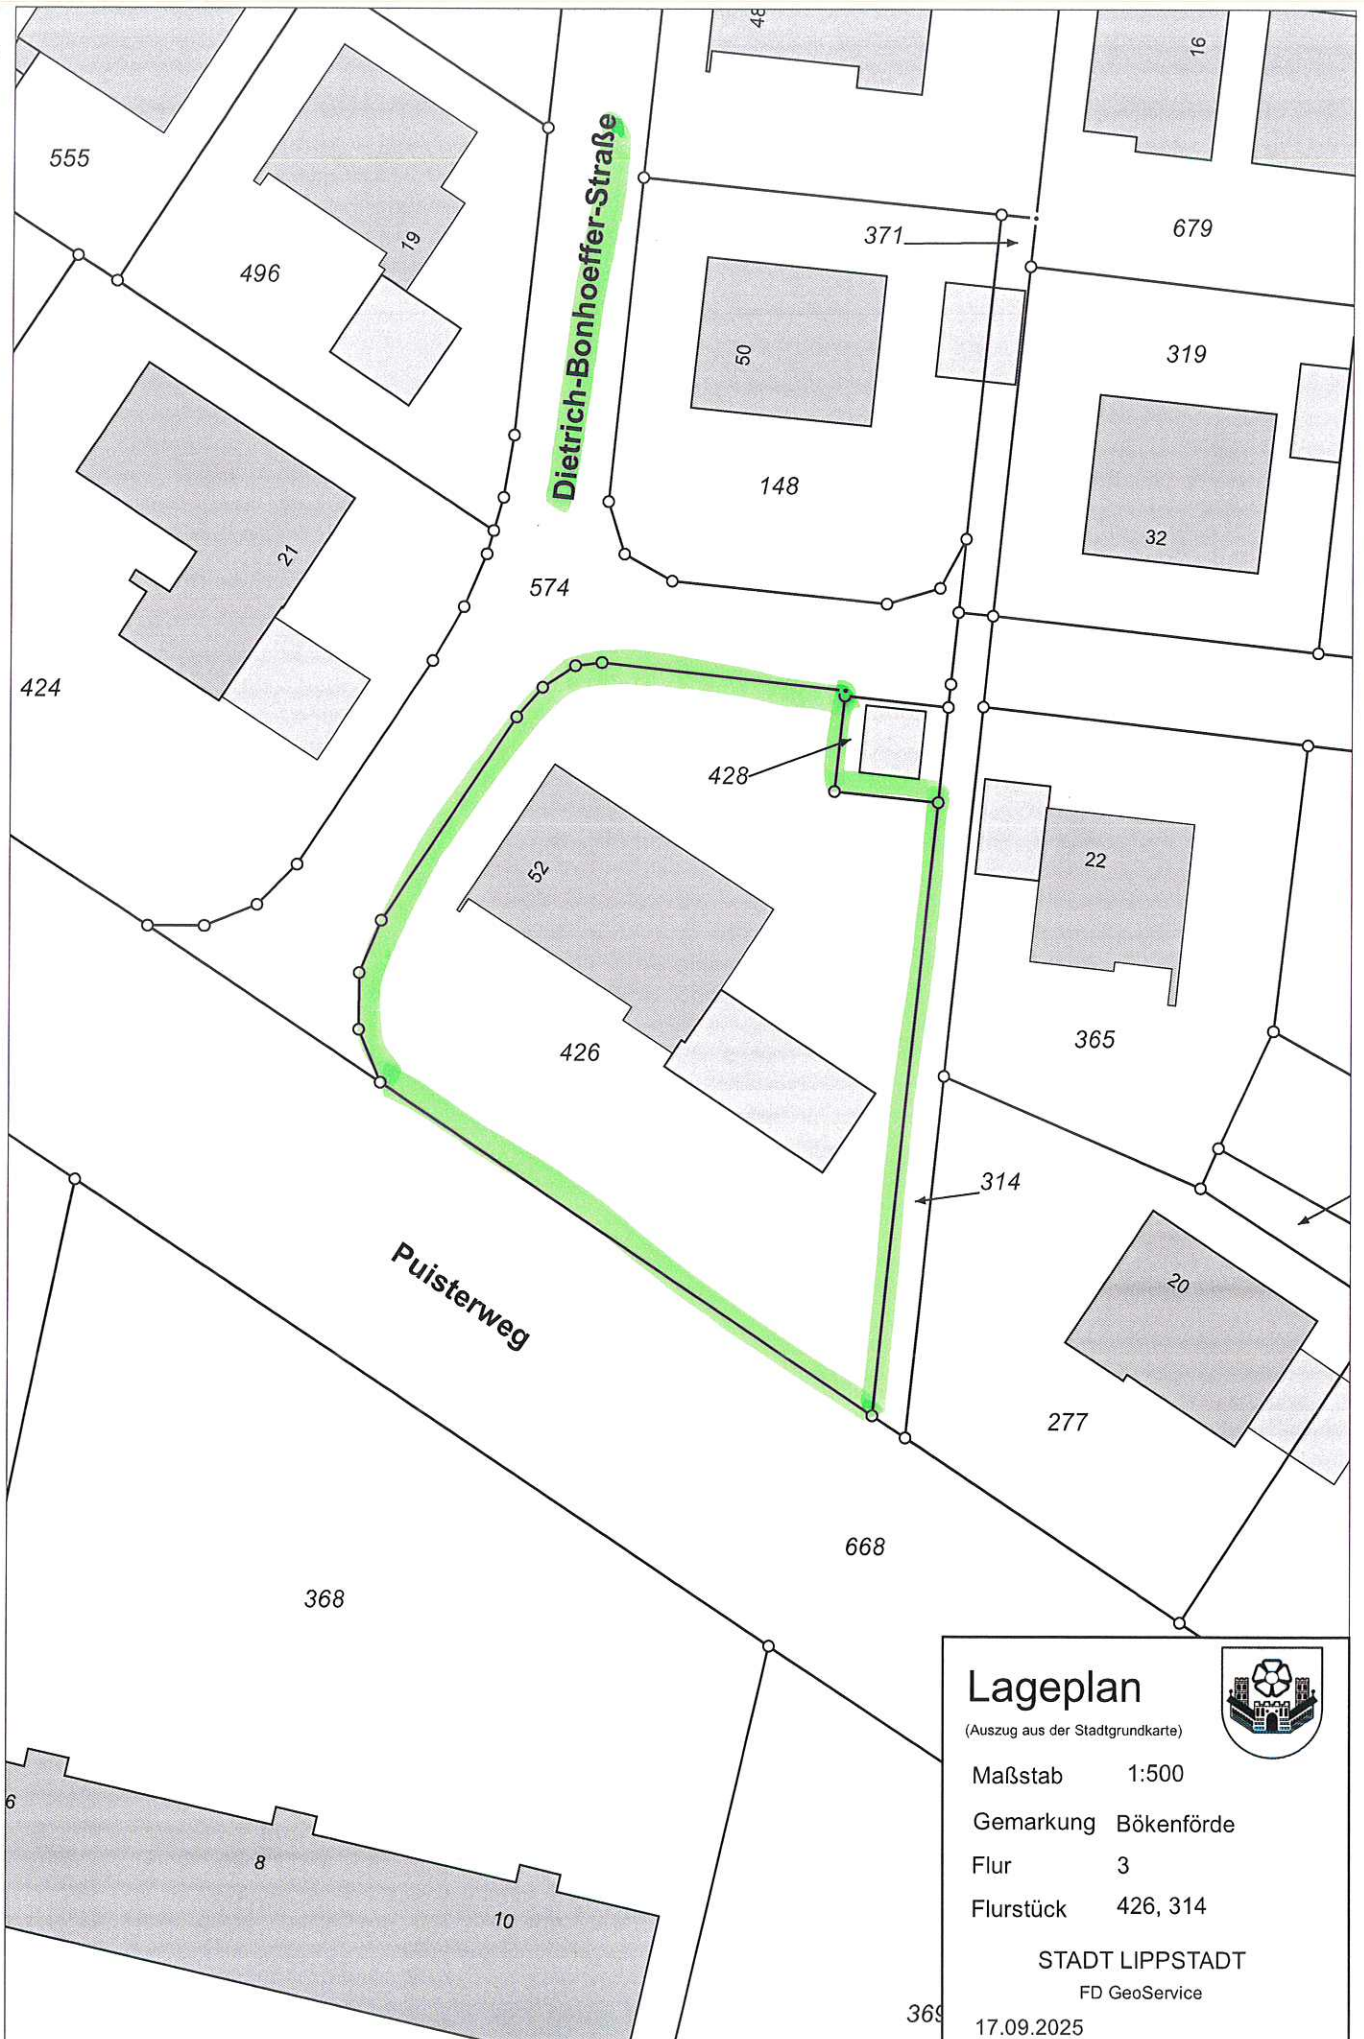

# Lageplan

(Auszug aus der Stadtgrundkarte)



Maßstab 1:500

Gemarkung Bökenförde

Flur 3

Flurstück 426, 314

STADT LIPPSTADT

FD GeoService

17.09.2025