


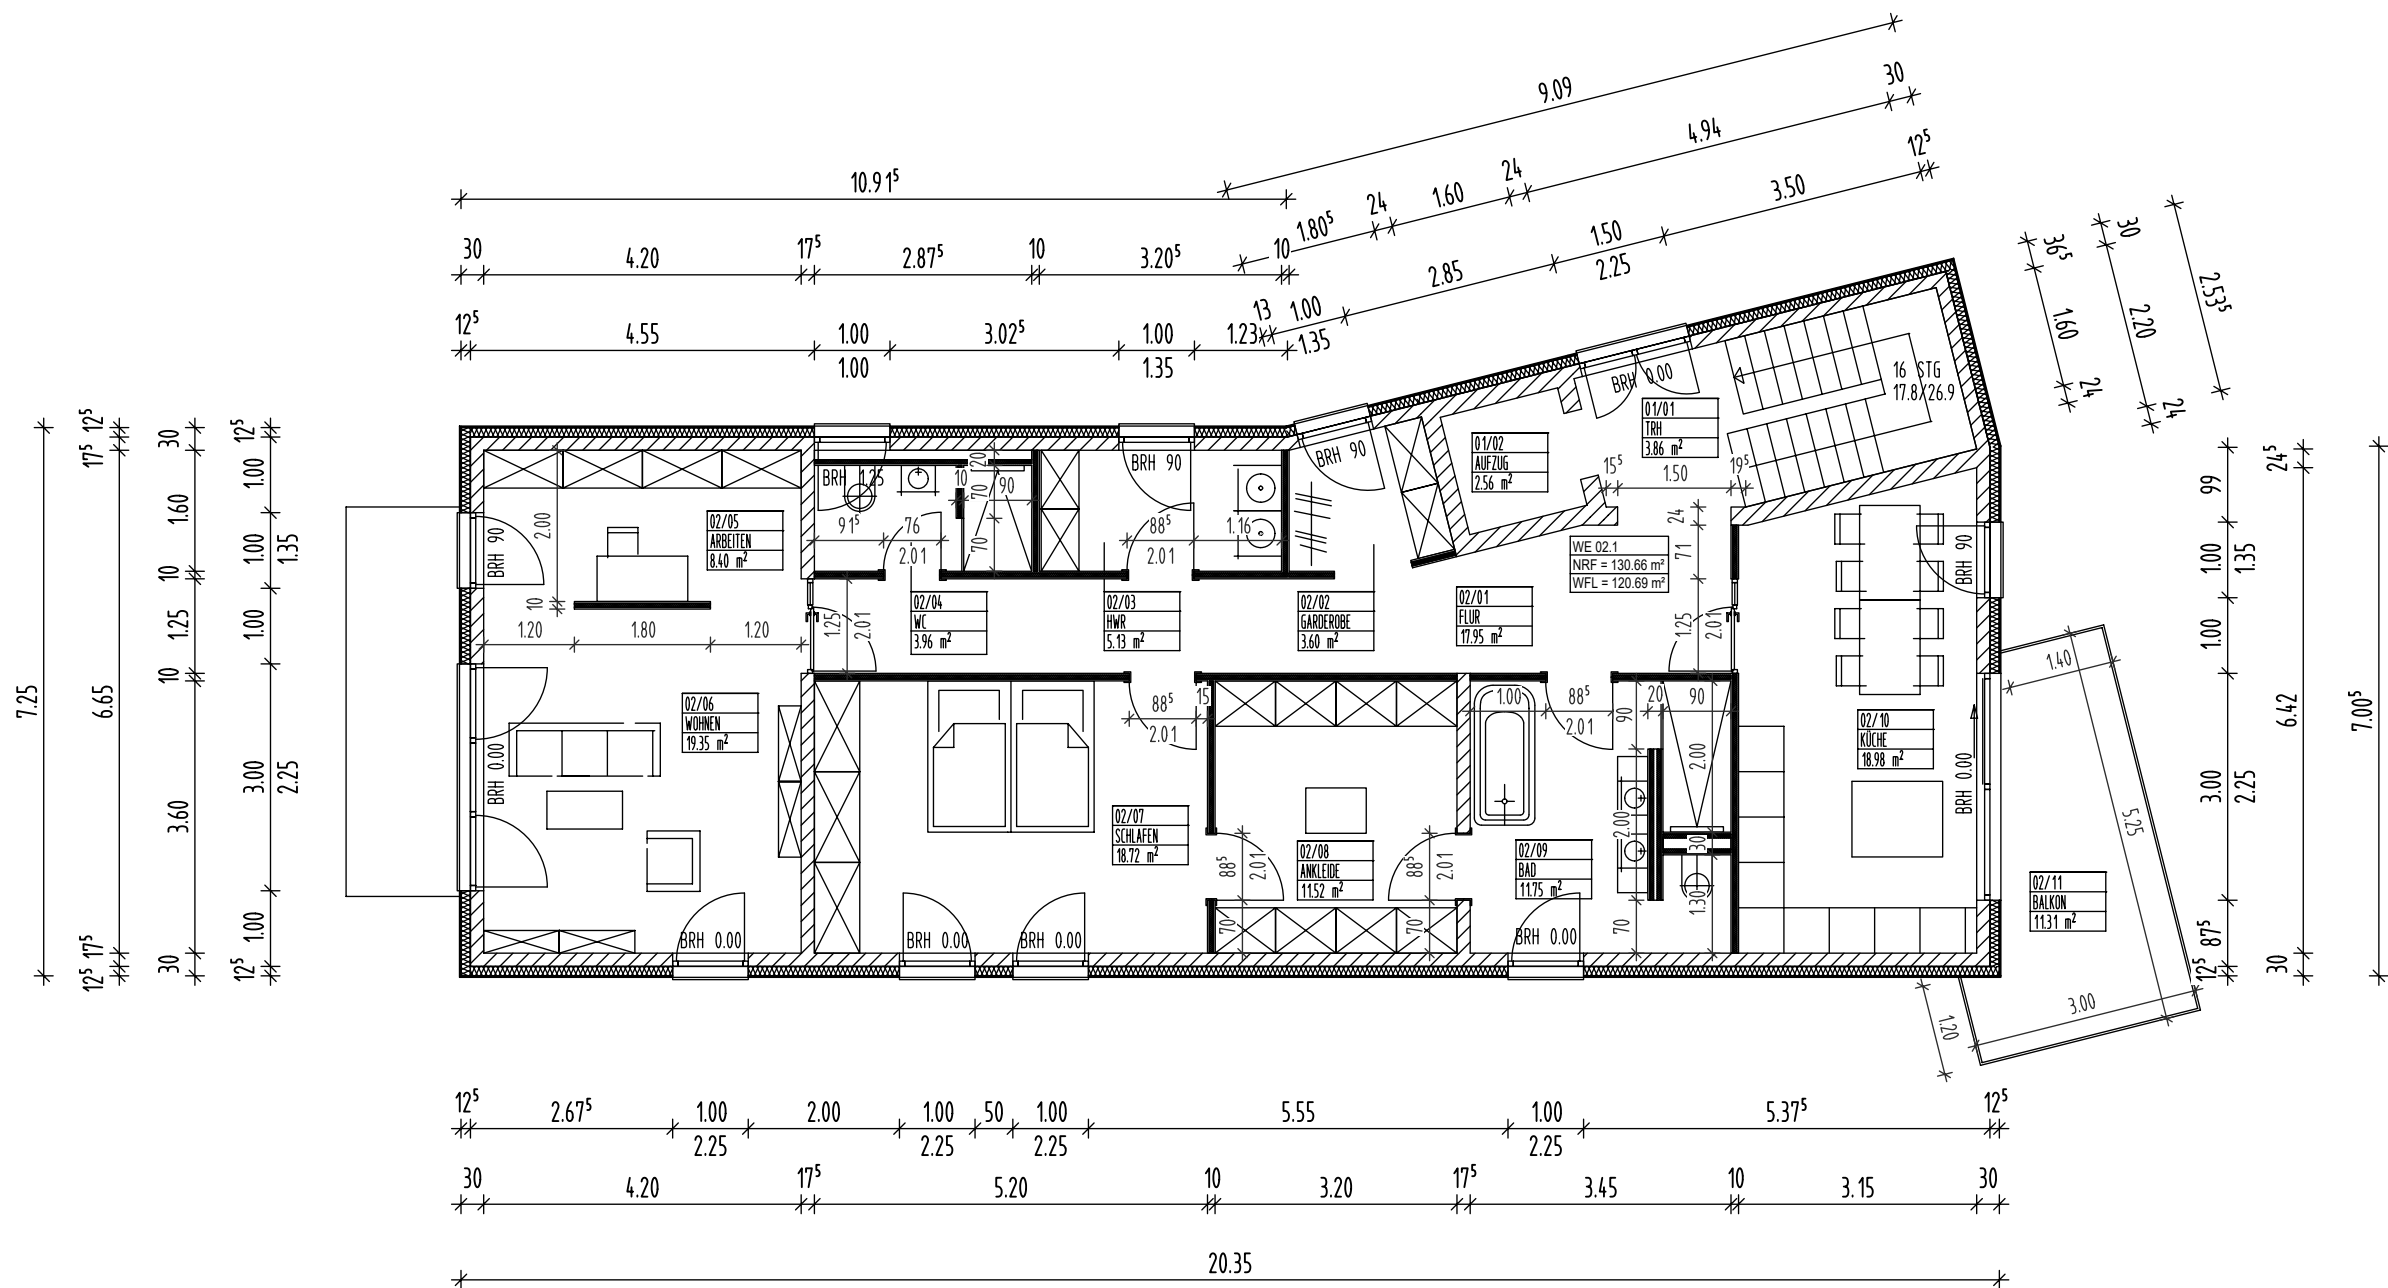

VORABZUG

ENTWURF

BAUHERR CHRISTOPH SURMANN WEIßBUCHENWEG 1B 17493 GREIFSWALD	PROJEKT NEUBAU MFH HAINSTRASSE 4 17493 GREIFSWALD	PLANINHALT GRUNDRISS OG	PHS Architektur Brandschutz Energieberatung Markt 20 / 21 17489 Greifswald Fon / Fax 03834 5857-0 585777 Mail: info@phs-architektur.de Web: www.phs-architektur.de
UNTERSCHRIFT	MAßSTAB 1 : 100	ERSTELLT MH	
	PLAN-NR. 202401-E-GR-02	GEPRÜFT JS	
	DATUM 19.03.2025	UNTERSCHRIFT	

DIESE ZEICHNUNG IST UNSER EIGENTUM. JEDE VERVIELFÄLTIGUNG ODER MITTEILUNG AUCH IN DETAILS AN DRITTE PERSONEN OHNE UNSERE GENEHMIGUNG IST STRAFBAR UND WIRD GERICHTLICH VERFOLGT. URHEBERGESETZ 9.9.65