


t malz
maße
 immobilien

OBJEKT: 2271
 24875 Torsballig
 PLANINHALT: Grundriss Erdgeschoss
 MASSSTAB: 1:100

Grundriss zur Massentnahme nicht geeignet!

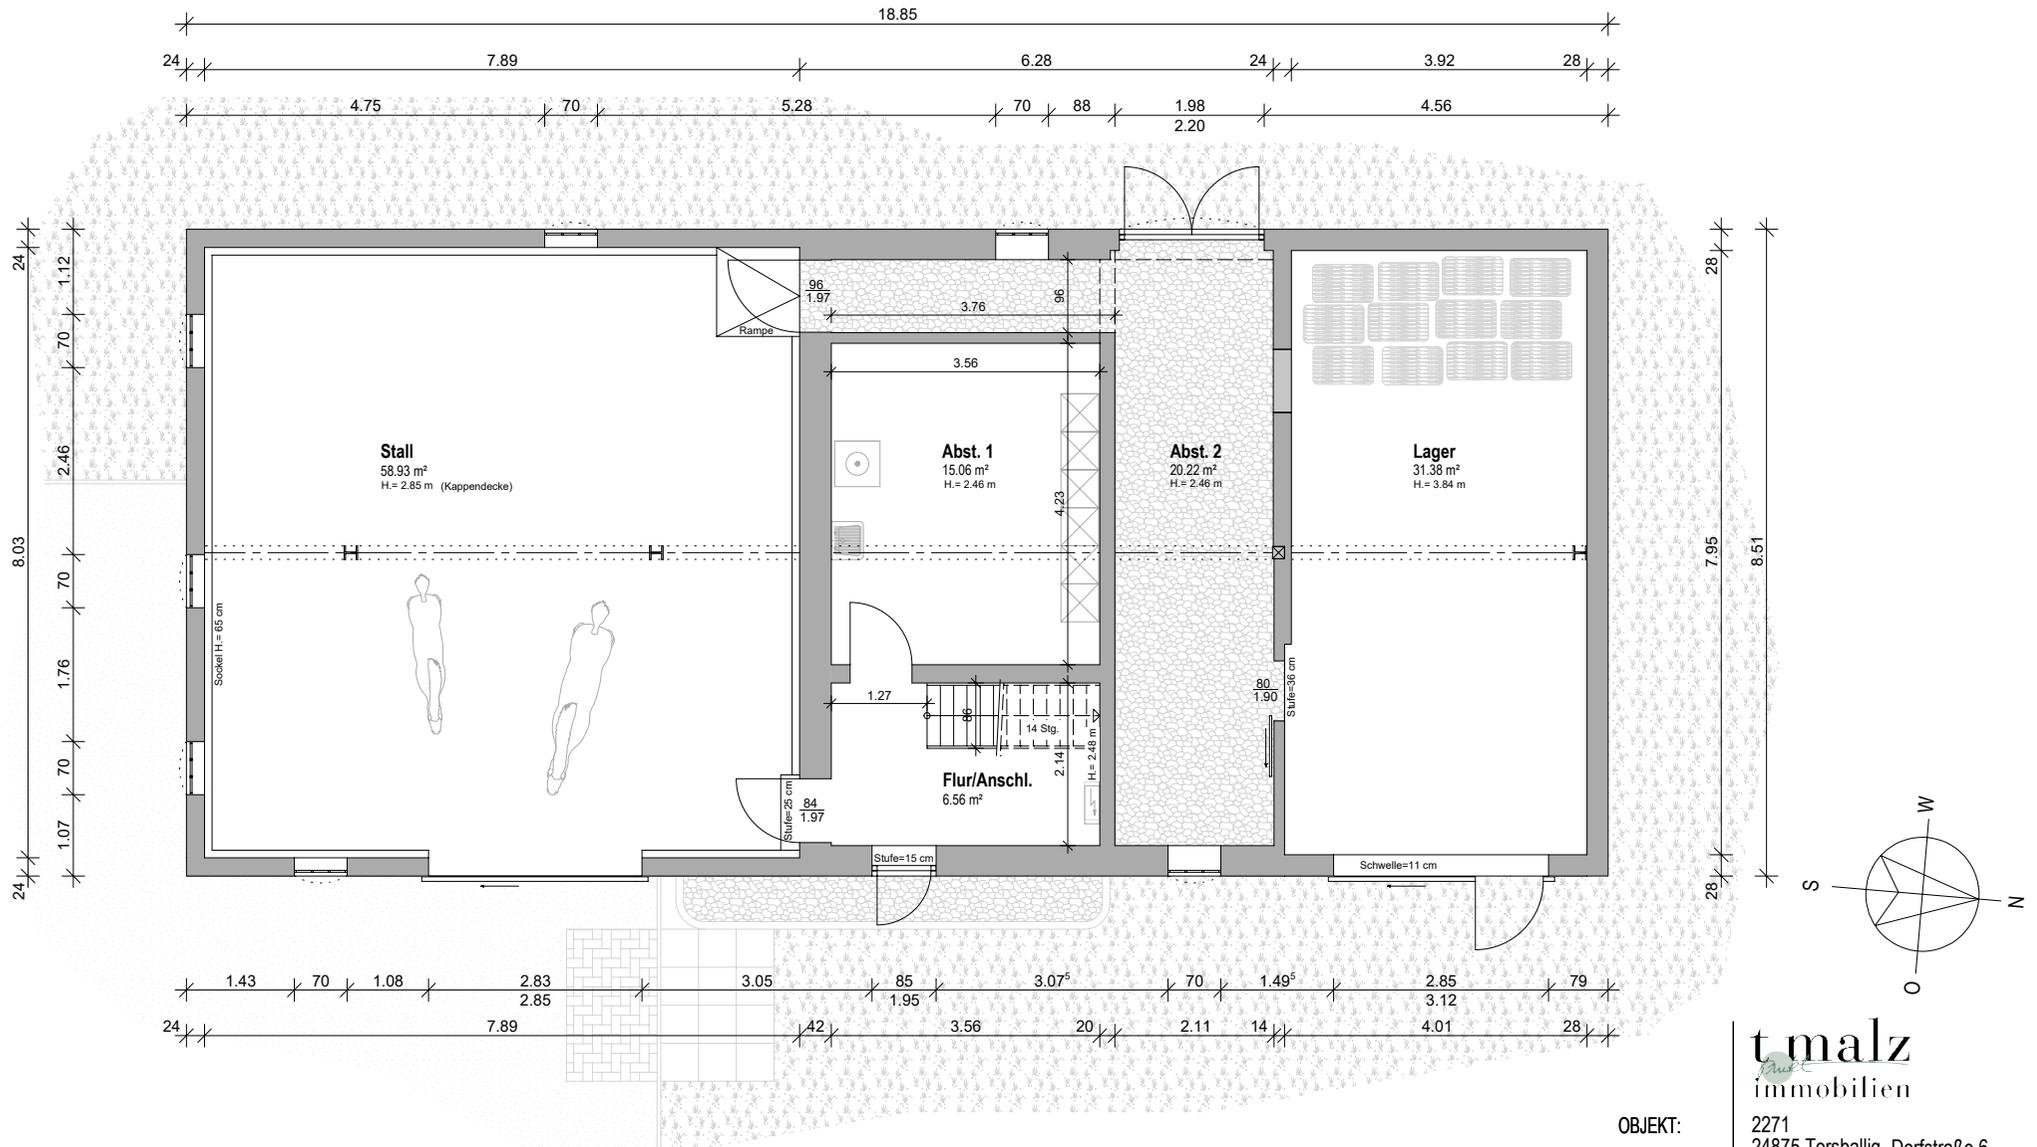

OBJEKT: 2271
24875 Torsballig, Dorfstraße 6

PLANINHALT: Grundriss Erdgeschoss



MAßSTAB: 1:100 "Stall"

Grundriss zur Massentnahme nicht geeignet!

t malz
immobilien

A. Reetz-Rohde
Andrea Reetz-Rohde (Bauzeichnerin): Mittelangeln, den 12.06.2024

Flächenangaben sind Grundflächen und entsprechen nicht zwingend der WoFIV (in Anlehnung an die WoFIV)

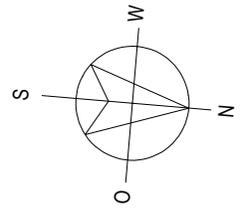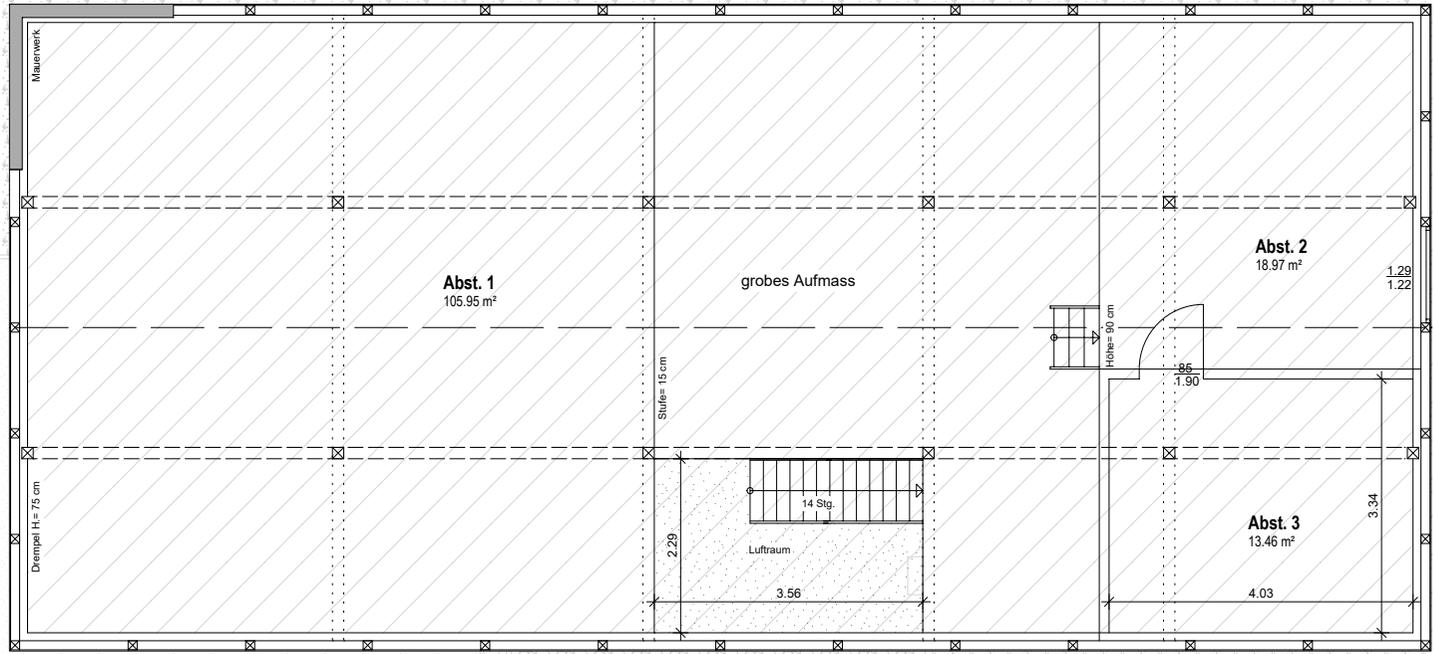

t malz
 immobilien

OBJEKT: 2271
 24875 Torsballig, Dorfstraße 6
 PLANINHALT: Grundriss Dachgeschoss
 MAßSTAB: 1:100 "Stall"

Grundriss zur Massentnahme nicht geeignet!

Andrea Reetz-Rohde
 Andrea Reetz-Rohde (Bauzeichnerin): Mittelangeln, den 12.06.2024

Flächenangaben sind Grundflächen und entsprechen nicht zwingend der WoFIV (in Anlehnung an die WoFIV)