


Grundriss

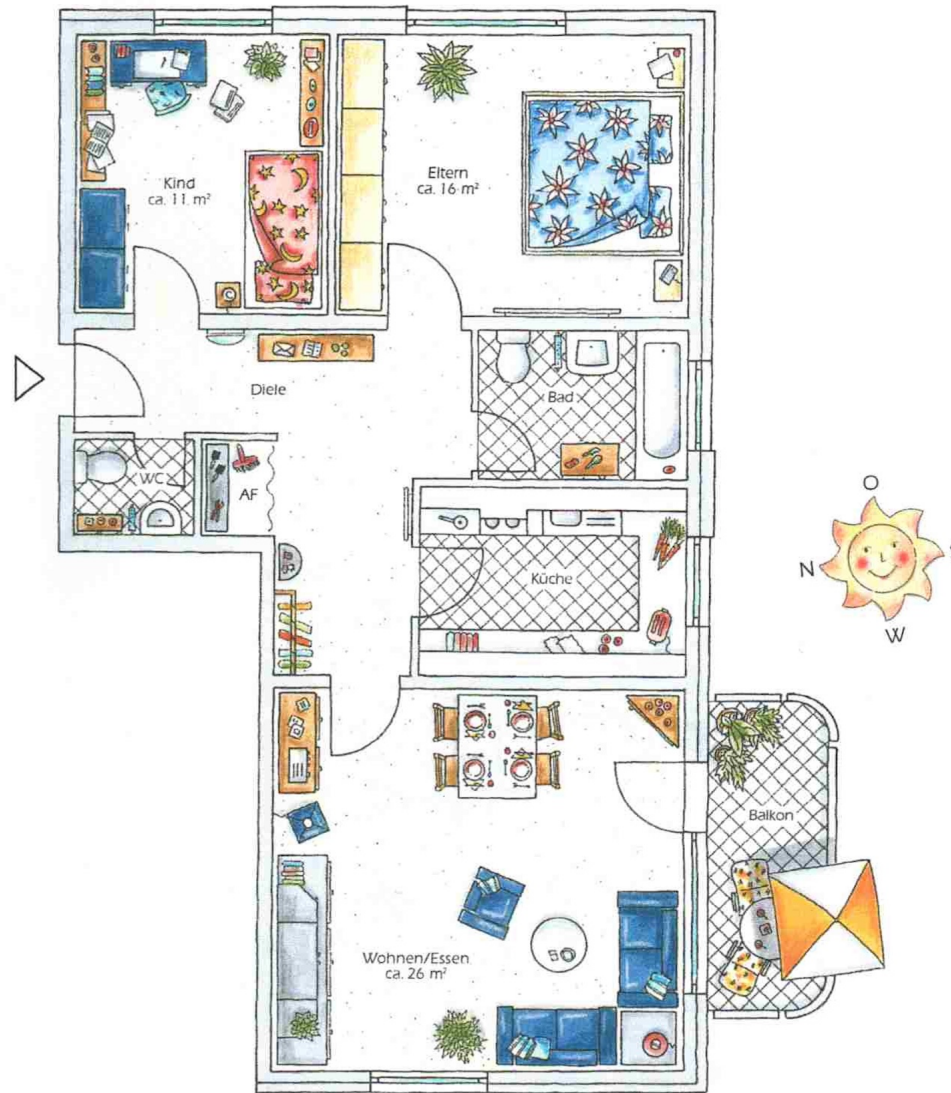

Maßstab 1 : 75