


Grundriss EG:

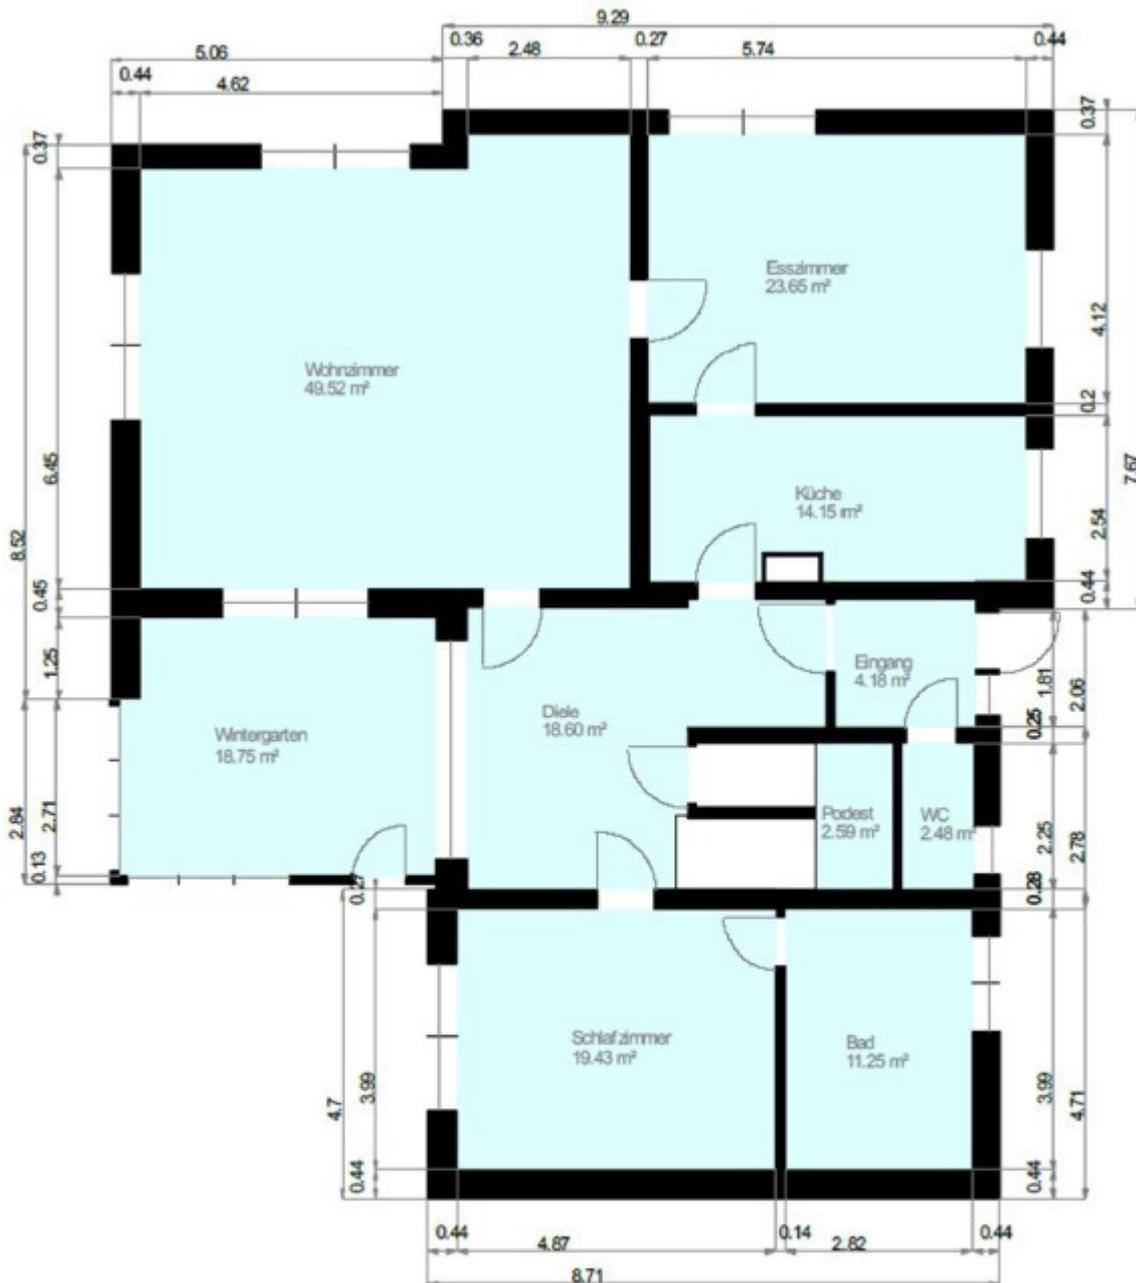

Maßstab 1: 100
0.0 0.5 1.0 1.5 2.0m

Wohnfläche 100%

Wohnfläche 50%

Wohnfläche 25%

Der Grundriss sowie die Maßangaben wurden durch die Firma Angermüller Immobilien Management UG (Haftungsbeschränkt), Gugelhammerweg 13, 90537 Feucht erstellt. Hierfür kann keine Haftung übernommen werden.