

Lageplan

– ZEICHNERISCHER TEIL –

zum Bauantrag (§4 LBOVVO)

KREIS


REUTLINGEN

GEMEINDE

HÜLBEN

GEMARKUNG


HÜLBEN

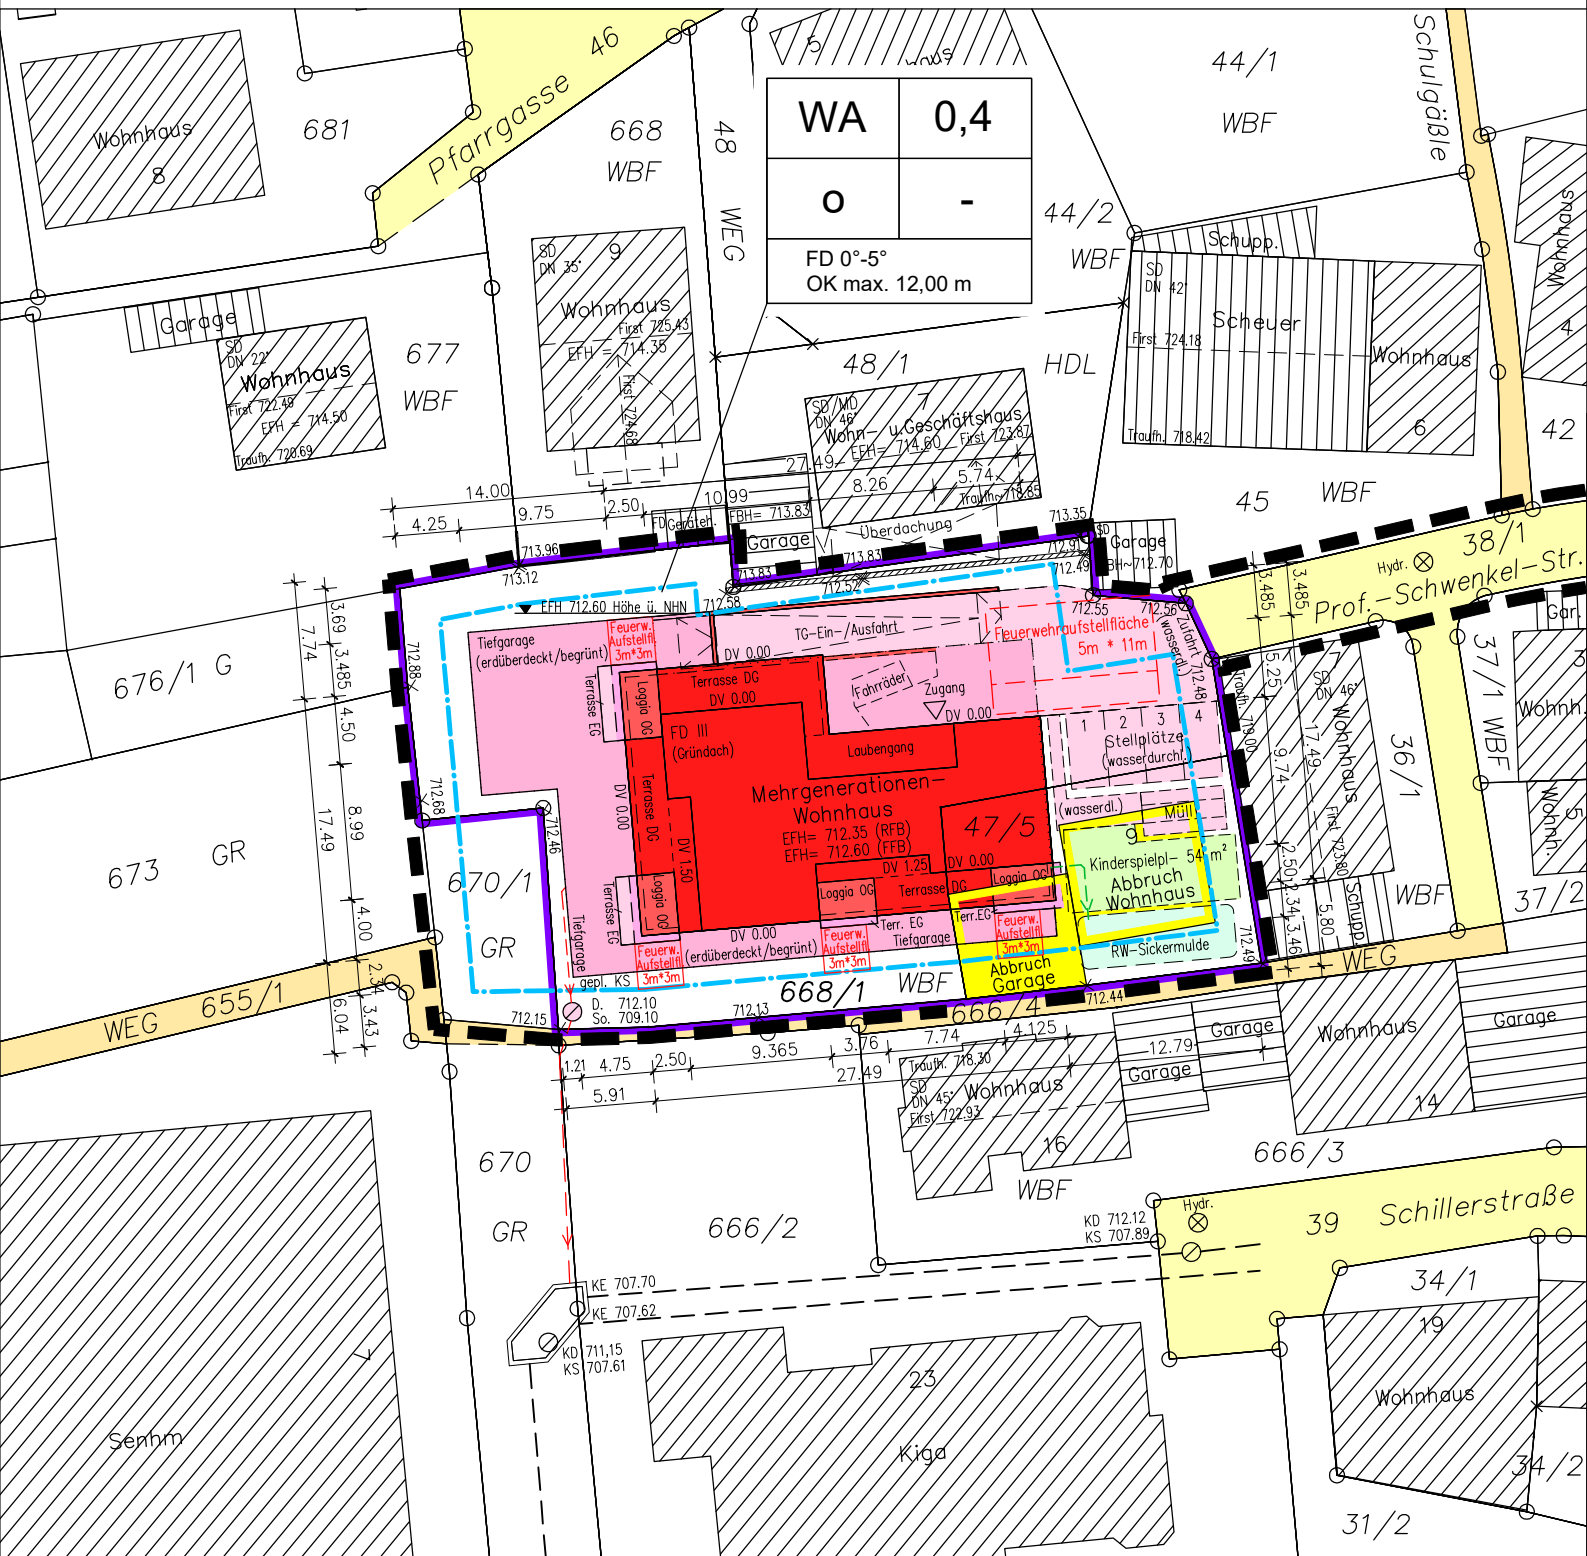

Auszug aus dem Liegenschaftskataster
nach dem neuesten Stand gefertigt
und nach §4 LBOVVO ausgearbeitet
Datum: Der Sachverständige:

21.04.2021

Balme

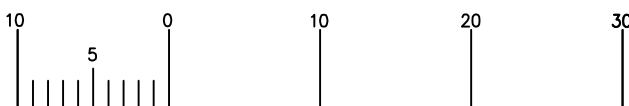

Maßstab 1:500



IBV AMBACHER

Ingenieurgesellschaft für Bauwesen und Vermessung mbH

Stuttgarter Str. 45 • 72141 Walddorfhäslach
Tel.: 07127/31525 • Fax: 07127/35674