

P 2262 W+T Gleisharfe Süd Haus 4

Wohnung 404 - A

Teil der Leistung sind Installationsgegenstände im Bad und WC, ausgenommen Sonderwünsche (SW) und alle Möblierungsvorschläge.

(SW) und die Mobilisierungsvorschläge.
Die Lage und Anzahl der ER, RR, BE, L, KL und LS kann sich auf Grund technischer
Belange ändern.

Eine Grundrissänderung dieser Eigentumswohnung ist auf Grund der einzuhaltenden baurechtlichen Anforderungen des Art. 48 der Bayerischen Bauordnung nicht möglich.


Maßstab 1:100

- Tragwände/ notwendige Wände
- nichttragende Wände

AB
ABST
[AD]
BE
EL
ER
HZ
KL
[L]
LS
RR
SI
ST

- Ablagen in den Bädern
- Abstellfläche
- Abgehängte bzw. abgesenkte Decke, Verkofferung
- Balkonentwässerung
- Unterverteilung Elektro
- Entwässerungsrinne
- Unterverteilung Heizung
- Küchenlüfter, ca. 32 cm unter Unterkante Decke
- Lüftungseinrichtung im Umgriß des Fensters falls erforderlich
- Licht- bzw. Lüftungsschacht
- Regenfallrohr
- Sichtschutz
- Stützen

Abstand nach VDI 6000 unterschritten
Waschmaschinenanschluss
darüberliegender Balkon bzw. Attika
Küchenoberschränke
Bewegungsfläche Bad 1,20m x 1,20m

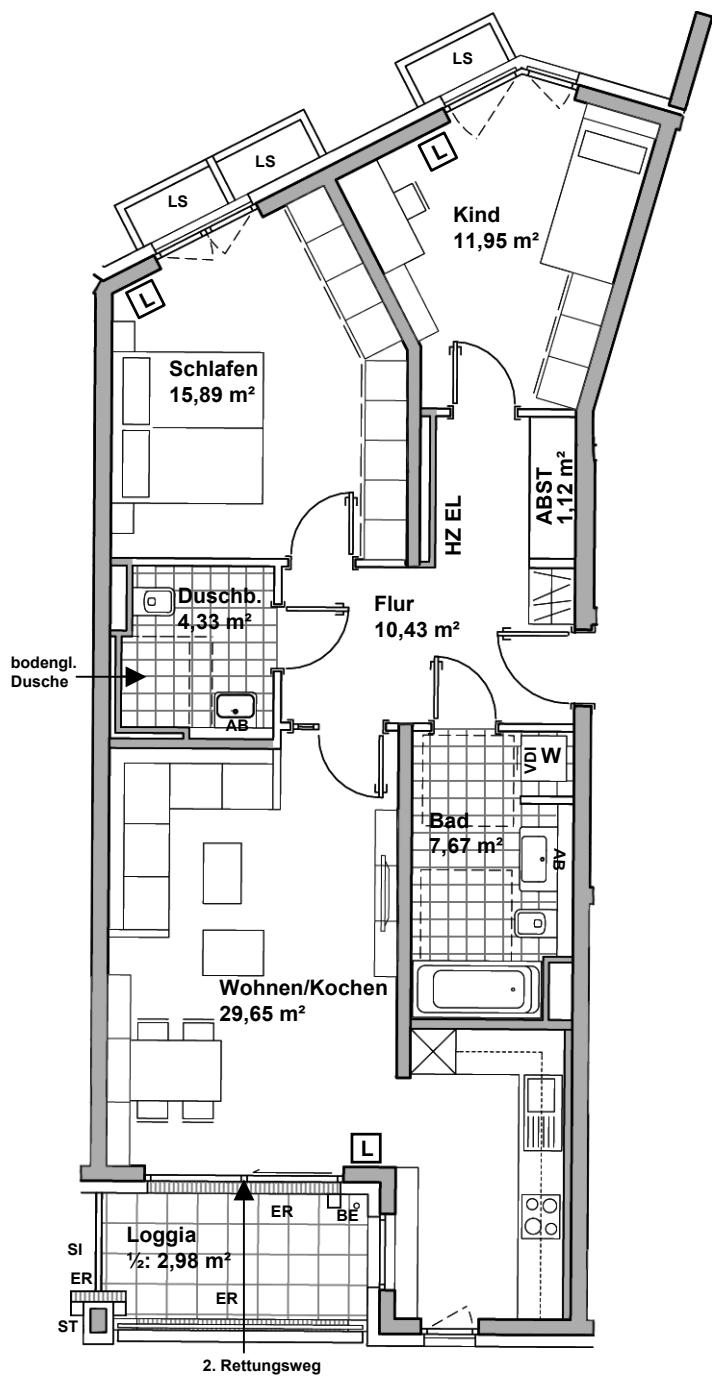

Erdgeschoss

25.07.2018 21.01.2018