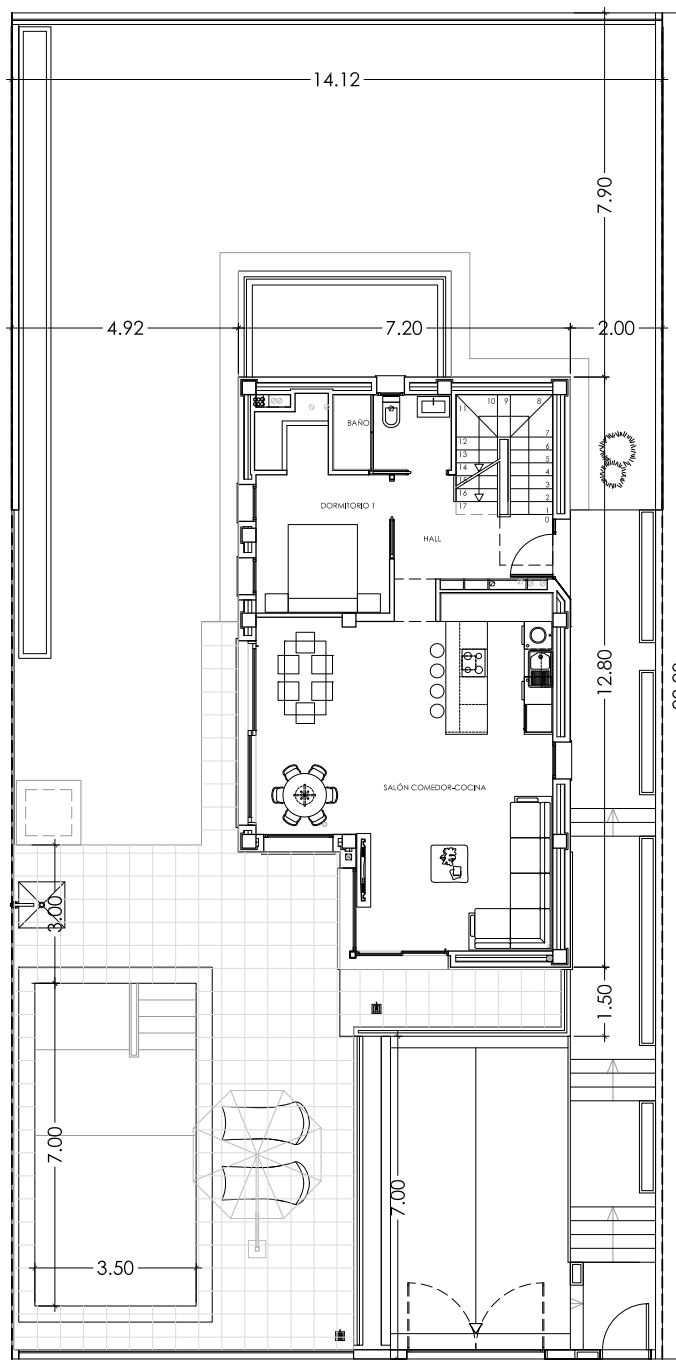


VIVIENDA 9

SUPERFICIE DE PARCELA		412.22 m2
RESUMEN SUPERFICIES CONSTRUIDAS		
VIVIENDA		
SOTANO	GARAJE	94.16
PLANTA BAJA	VIVIENDA	86.65
PLANTA PRIMERA	VIVIENDA	63.74
TOTAL GARAJE		94.16
TOTAL VIVIENDA		150.39
TOTAL SUPERFICIE VIVIENDA		244.55

escala
1:150