


2. OG: Grundriss

Lage der Wohnung: 2. OG

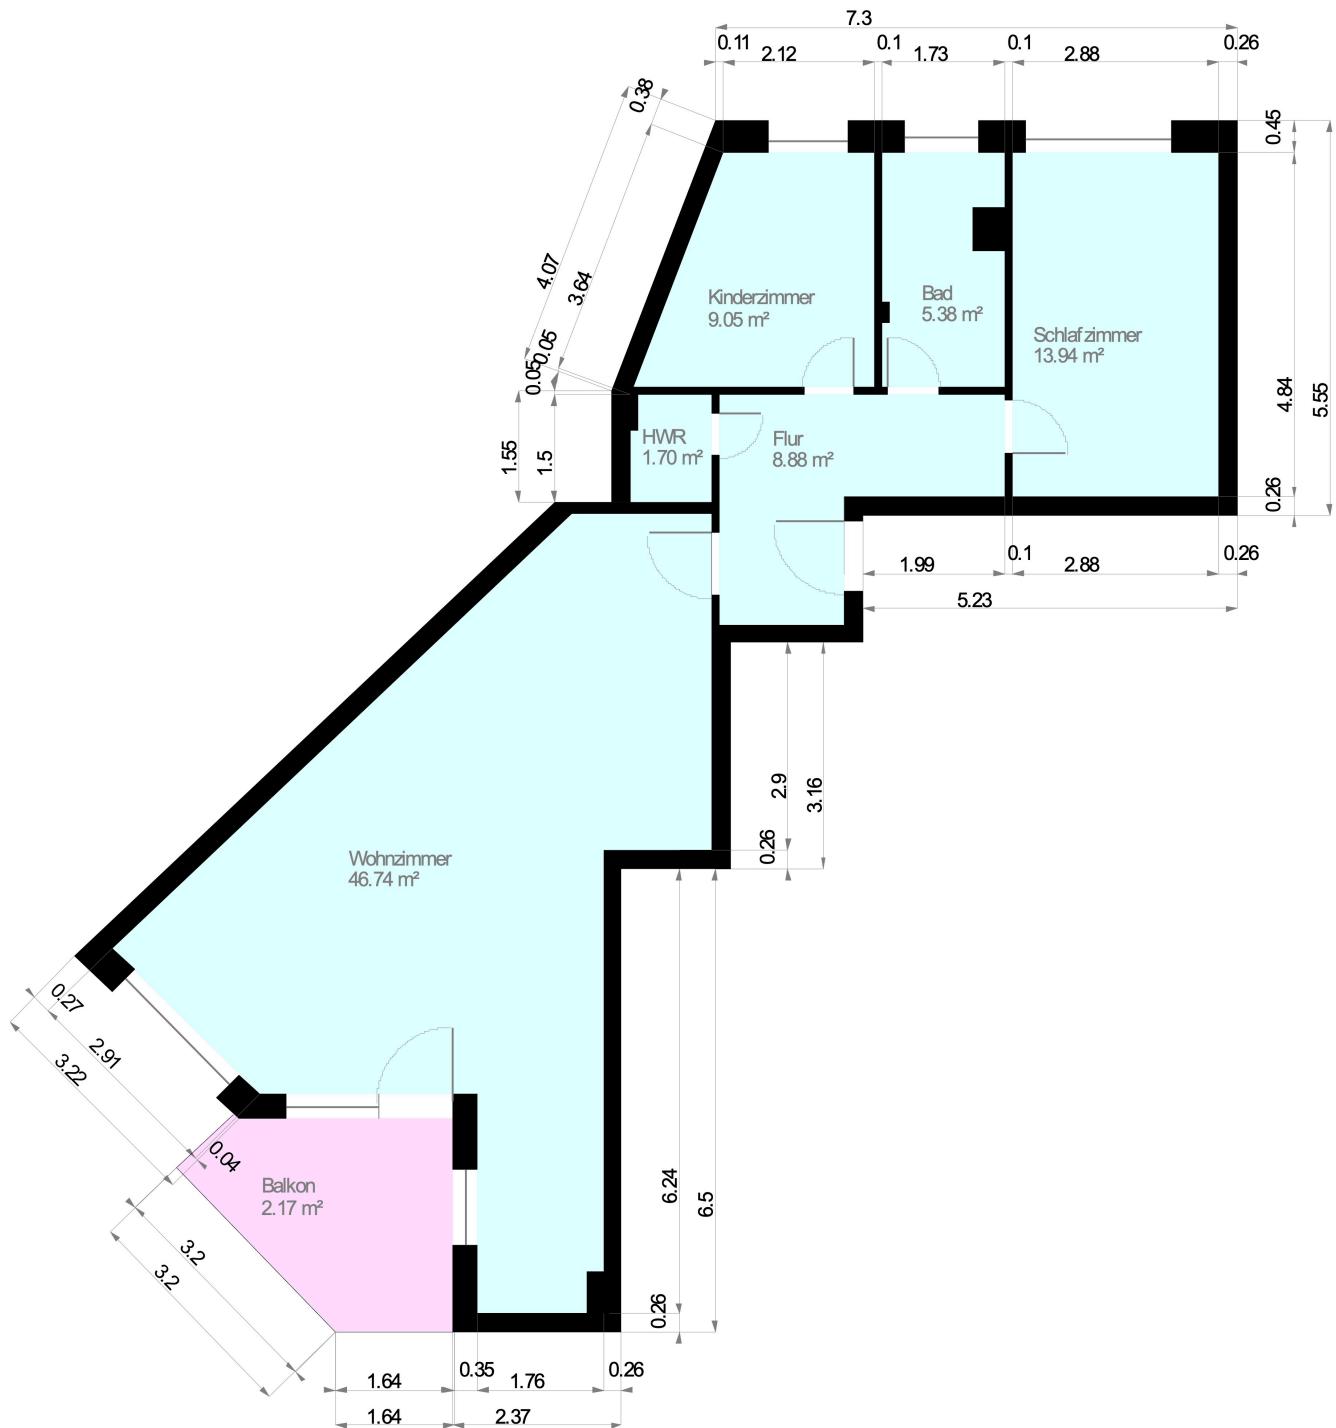

Maßstab 1 : 100
 0.0 0.5 1.0 1.5 2.0m

Wohnfläche 100%

Wohnfläche 50%

Wohnfläche 25%

Aufmaß erstellt am: 27.08.2022
 Aufmaß erstellt durch: Pohl Schmidle nach
 WoFIV & DIN277
 Unterschrift: