




LANDSBERGS NEUE SEITE

AM PAPIERBACH

Baufeld B3

Haus 2

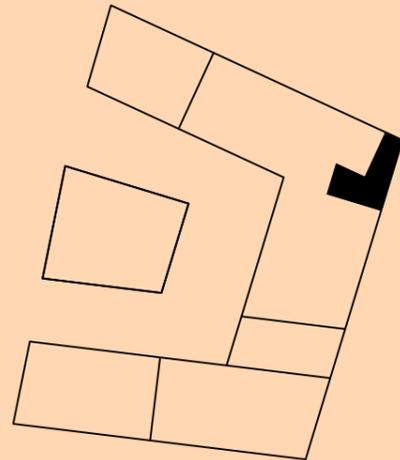


Wohnung 14

1,5-Zimmer, Erdgeschoss


LH EG = 3,53 m

Barrierefrei

Bezeichnung	Wohnfläche
Wohnen/Essen/Kochen	33,34 qm
Bad	6,06 qm
AR	3,31 qm
Flur	4,77 qm
Loggia (1/2)	2,46 qm
Summe	ca. 49,93 qm

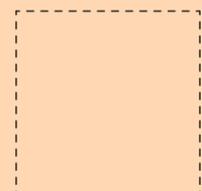 Bewegungsfläche
Eine Grundrissänderung dieser Eigentumswohnung ist auf Grund der einzuhaltenden baurechtlichen Anforderungen des Artikels 48 der Bayerischen Bauordnung nicht möglich.

Maßstab 1:100 | DIN A3

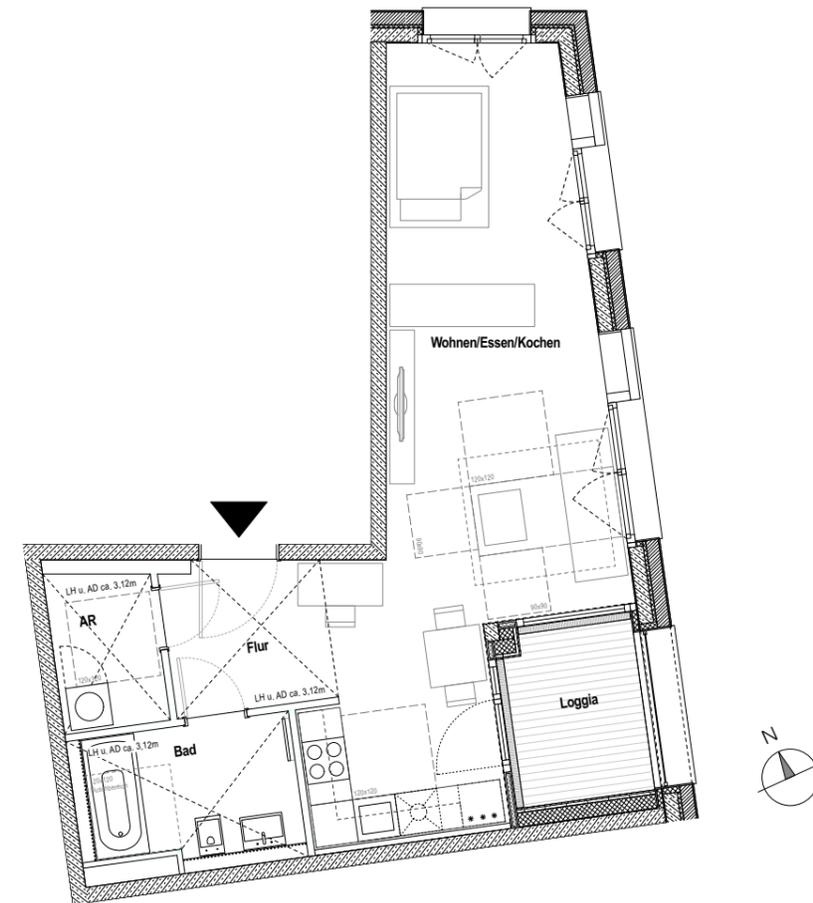

Alle Maße sind ca. Maße (Fertigmaße). Papierformat DIN A3. Die Pläne sind zur Maßentnahme nicht geeignet!
Die qm-Angaben beziehen sich auf die Wohnfläche. In den Plänen dargestellte Einrichtungsgegenstände sind als Möblierungsvorschläge gedacht und gehören - mit Ausnahme der Sanitärgegenstände - nicht zum Leistungsumfang.

