


12 VIVIENDAS ADOSADAS CON PISCINA FASE 1,  
DE UN CONJUNTO DE 45 VIVIENDAS.

PARCELA 11

ESCALA: 1 / 100


FECHA: JUNIO 2023

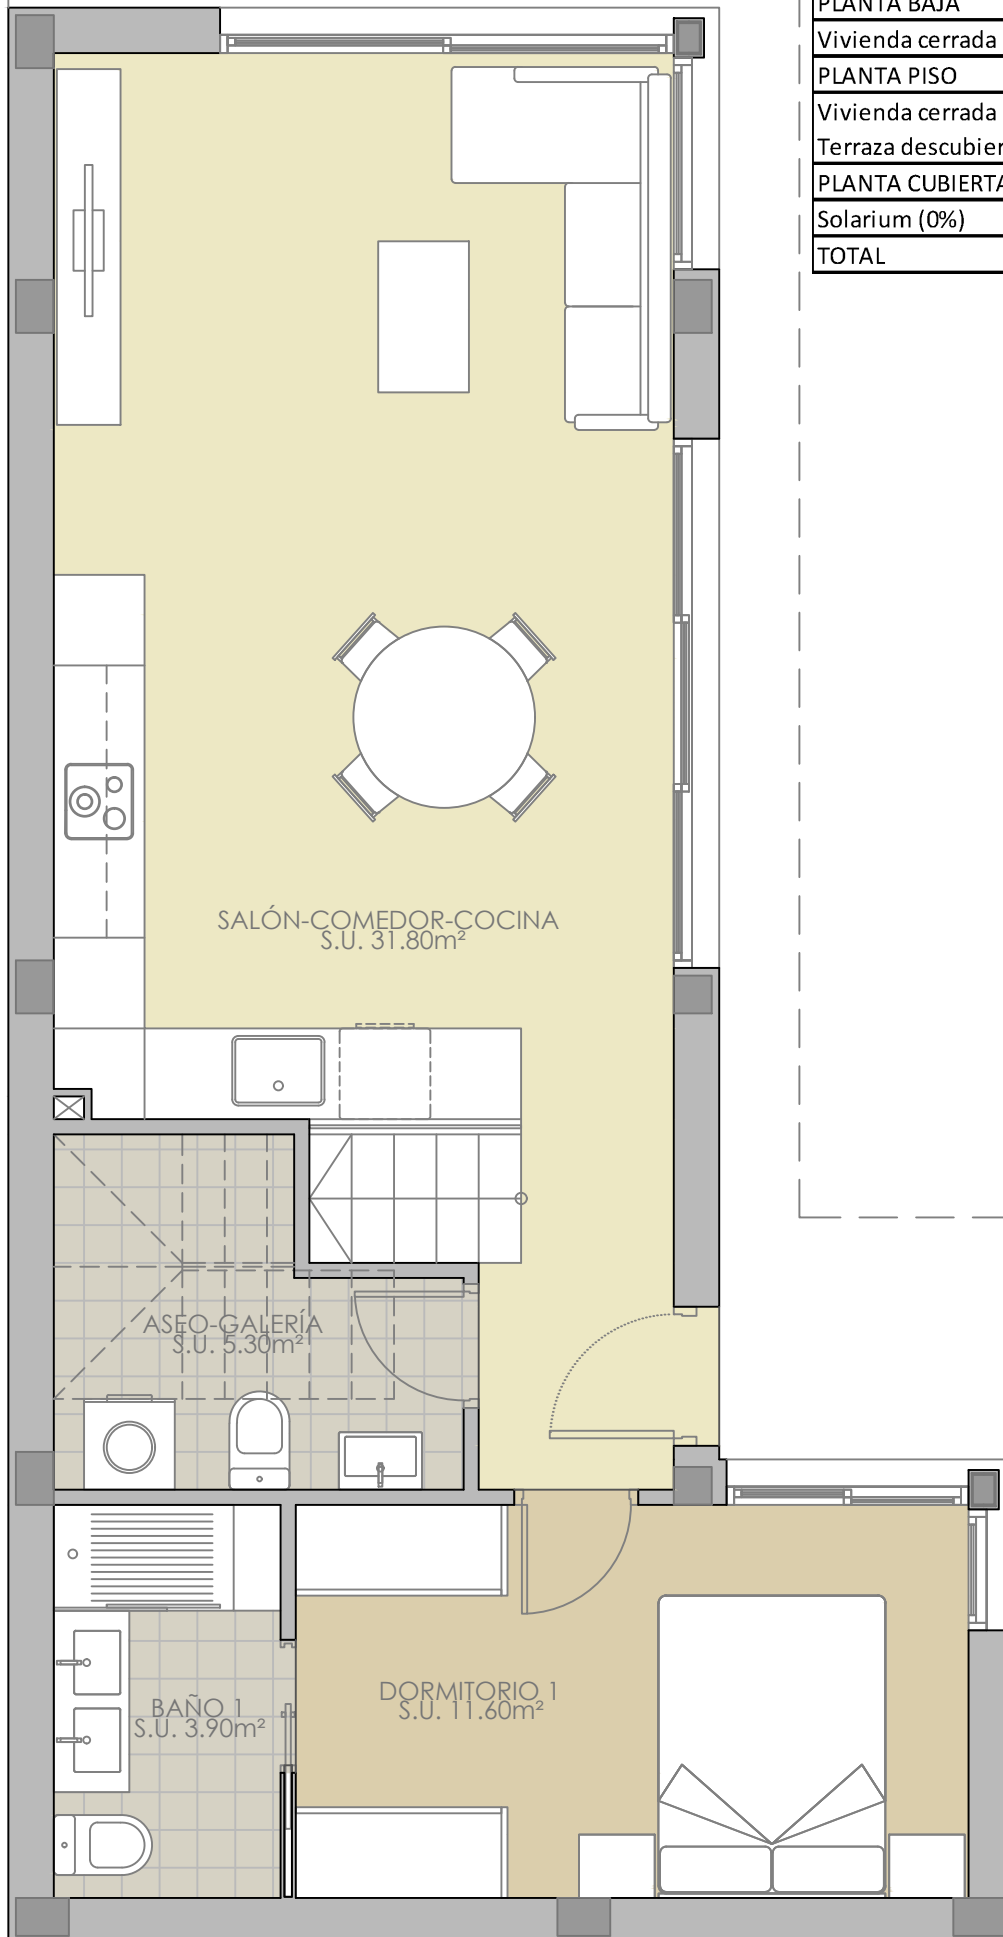

SUPERFICIES CONSTRUIDAS TOTALES	
<b>PLANTA BAJA</b>	
Vivienda cerrada	66,40 m <sup>2</sup>
<b>PLANTA PISO</b>	
Vivienda cerrada	40,35 m <sup>2</sup>
Terraza descubierta (0%)	27,00 m <sup>2</sup>
<b>PLANTA CUBIERTA</b>	
Solarium (0%)	40,95 m <sup>2</sup>
<b>TOTAL</b>	<b>106,75 m<sup>2</sup></b>

**12 VIVIENDAS ADOSADAS CON PISCINA FASE 1, DE UN CONJUNTO DE 45 VIVIENDAS.**


VIVIENDA 1 PLANTA BAJA	ESCALA: 1 / 50 FECHA: JUNIO 2023
---------------------------	-------------------------------------

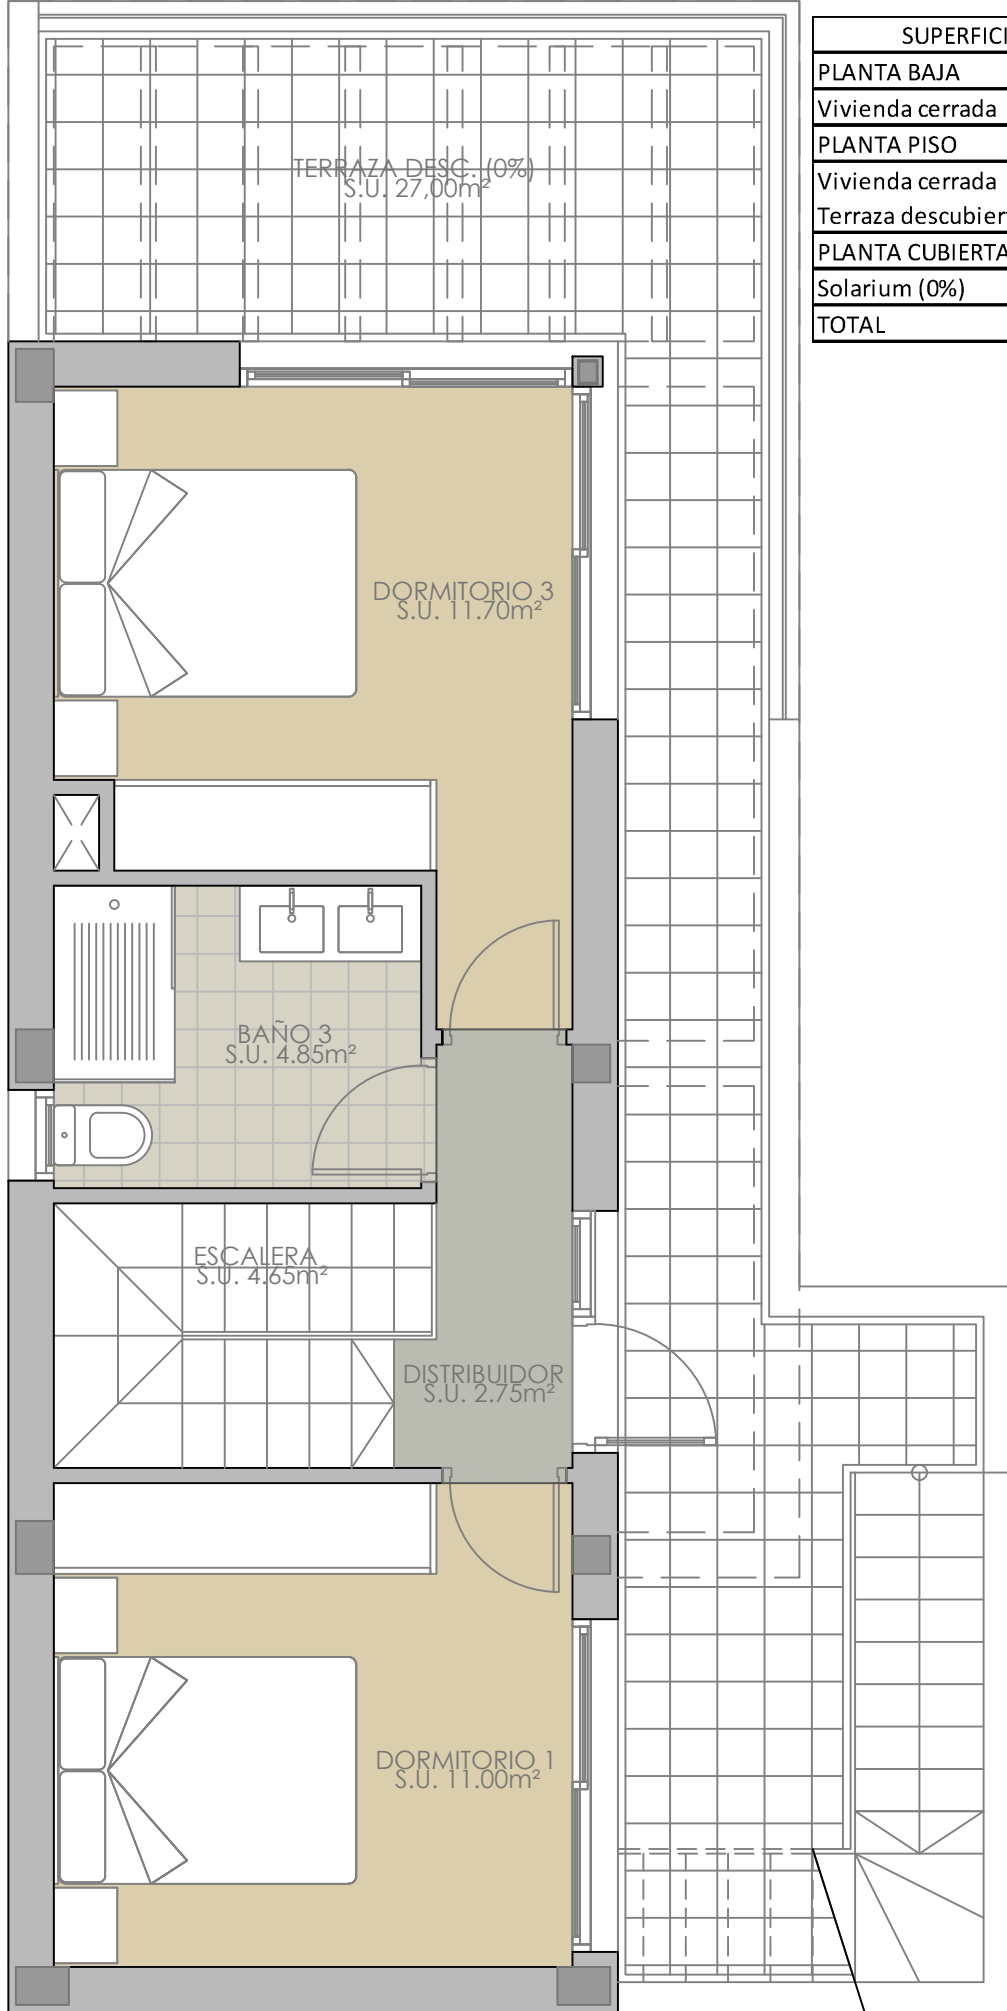

SUPERFICIES CONSTRUIDAS TOTALES	
<b>PLANTA BAJA</b>	
Vivienda cerrada	66,40 m <sup>2</sup>
<b>PLANTA PISO</b>	
Vivienda cerrada	40,35 m <sup>2</sup>
Terraza descubierta (0%)	27,00 m <sup>2</sup>
<b>PLANTA CUBIERTA</b>	
Solarium (0%)	40,95 m <sup>2</sup>
<b>TOTAL</b>	<b>106,75 m<sup>2</sup></b>

**12 VIVIENDAS ADOSADAS CON PISCINA FASE 1,  
DE UN CONJUNTO DE 45 VIVIENDAS.**

VIVIENDA 1 PLANTA PISO	ESCALA: 1 / 50 FECHA: JUNIO 2023
---------------------------	-------------------------------------

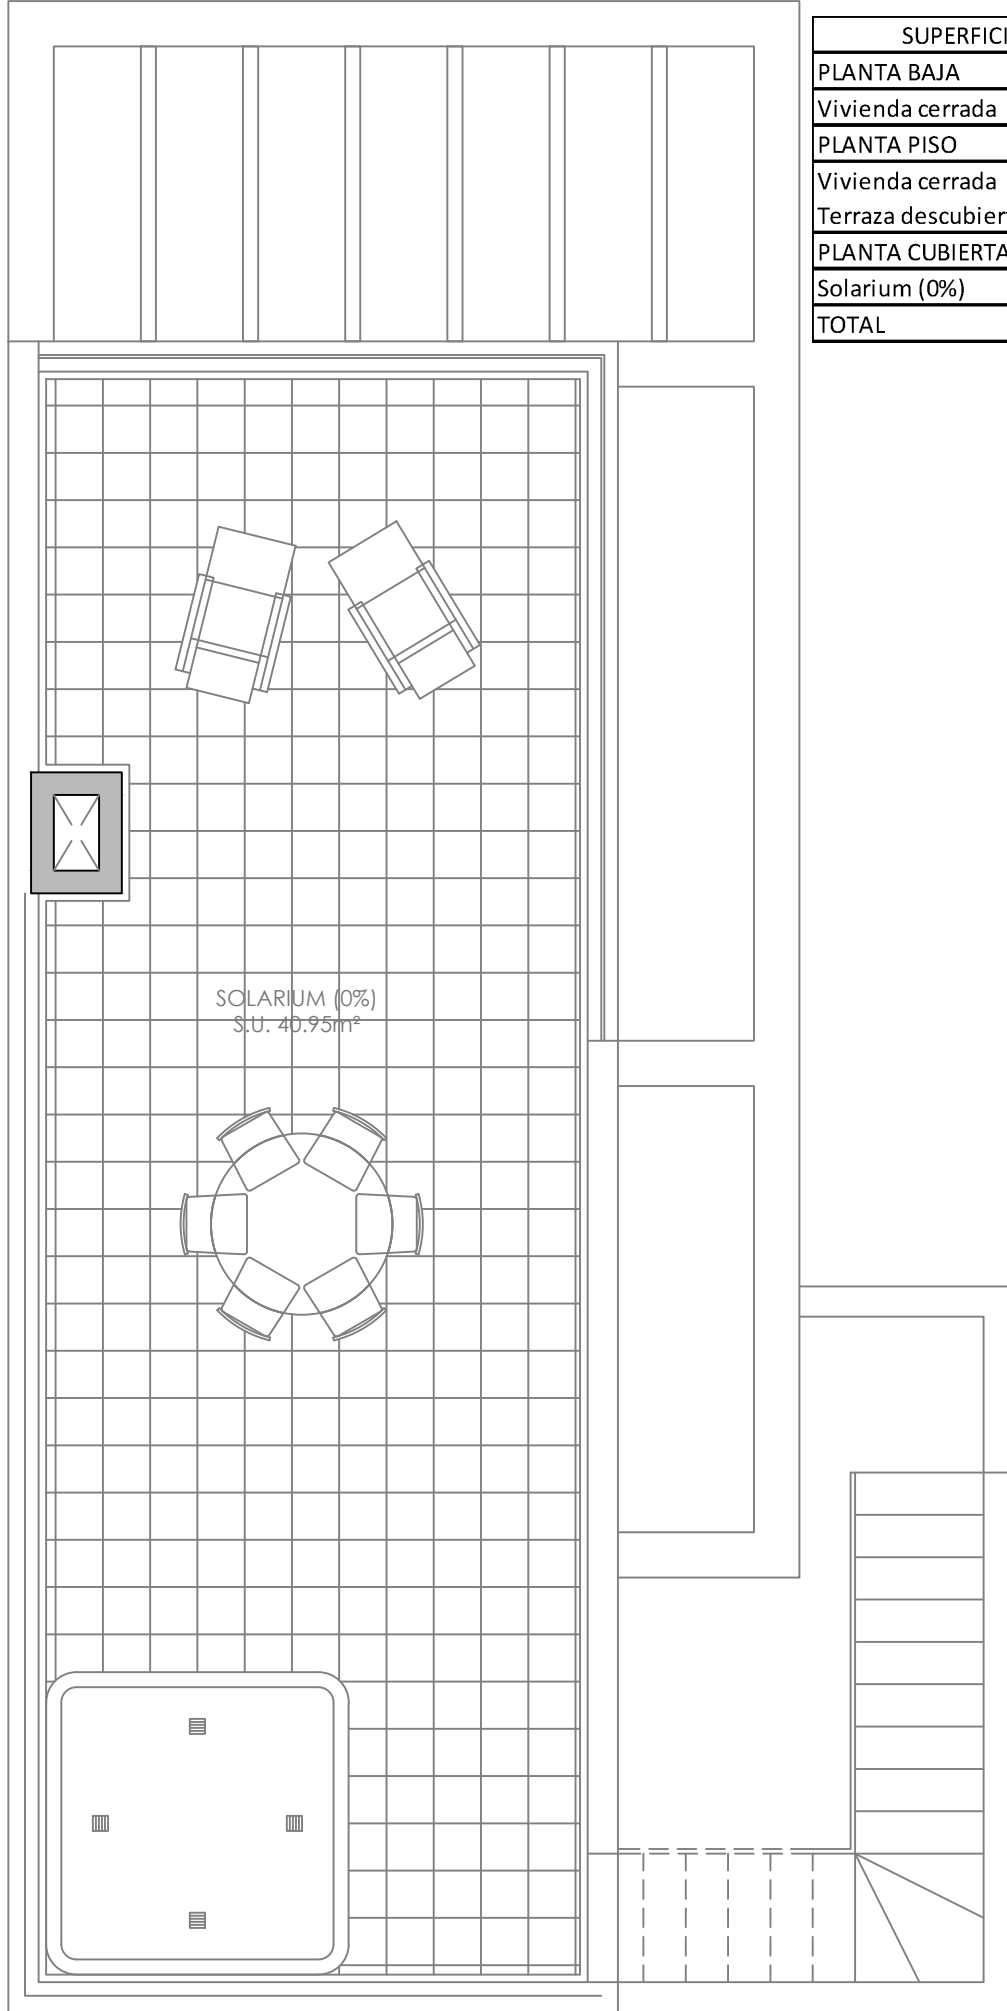

SOLARIUM (0%)  
S.U. 40,95m<sup>2</sup>

SUPERFICIES CONSTRUIDAS TOTALES	
<b>PLANTA BAJA</b>	
Vivienda cerrada	66,40 m <sup>2</sup>
<b>PLANTA PISO</b>	
Vivienda cerrada	40,35 m <sup>2</sup>
Terraza descubierta (0%)	27,00 m <sup>2</sup>
<b>PLANTA CUBIERTA</b>	
Solarium (0%)	40,95 m <sup>2</sup>
<b>TOTAL</b>	<b>106,75 m<sup>2</sup></b>

**12 VIVIENDAS ADOSADAS CON PISCINA FASE 1,  
DE UN CONJUNTO DE 45 VIVIENDAS.**

VIVIENDA 1  
PLANTA CUBIERTA

ESCALA: 1 / 50  
FECHA: JUNIO 2023