



# 2 Zimmer-Wohnung 54,33 m<sup>2</sup>

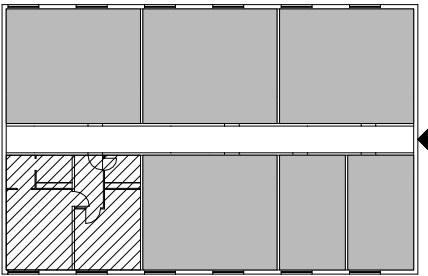

*Maßangaben unverbindlich*

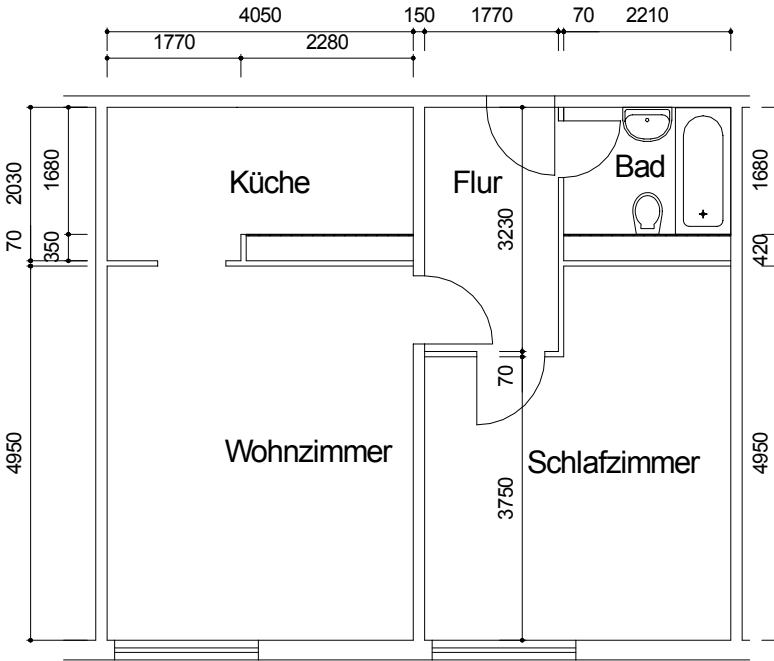

AWG Wohnungsbaugenossenschaft "Rennsteig" eG  
98527 Suhl, Friedrich-König-Straße 11

Datum:  
06/07

Objekt:  
Friedrich-König-Straße 11 - 200/011/064

Maßstab:  
1 : 100

Zeichnung:  
**Grundriss 2-Zimmer-Wohnung  
6. Etage**