


BEZUGSHÖHE OKFF EG=0.00

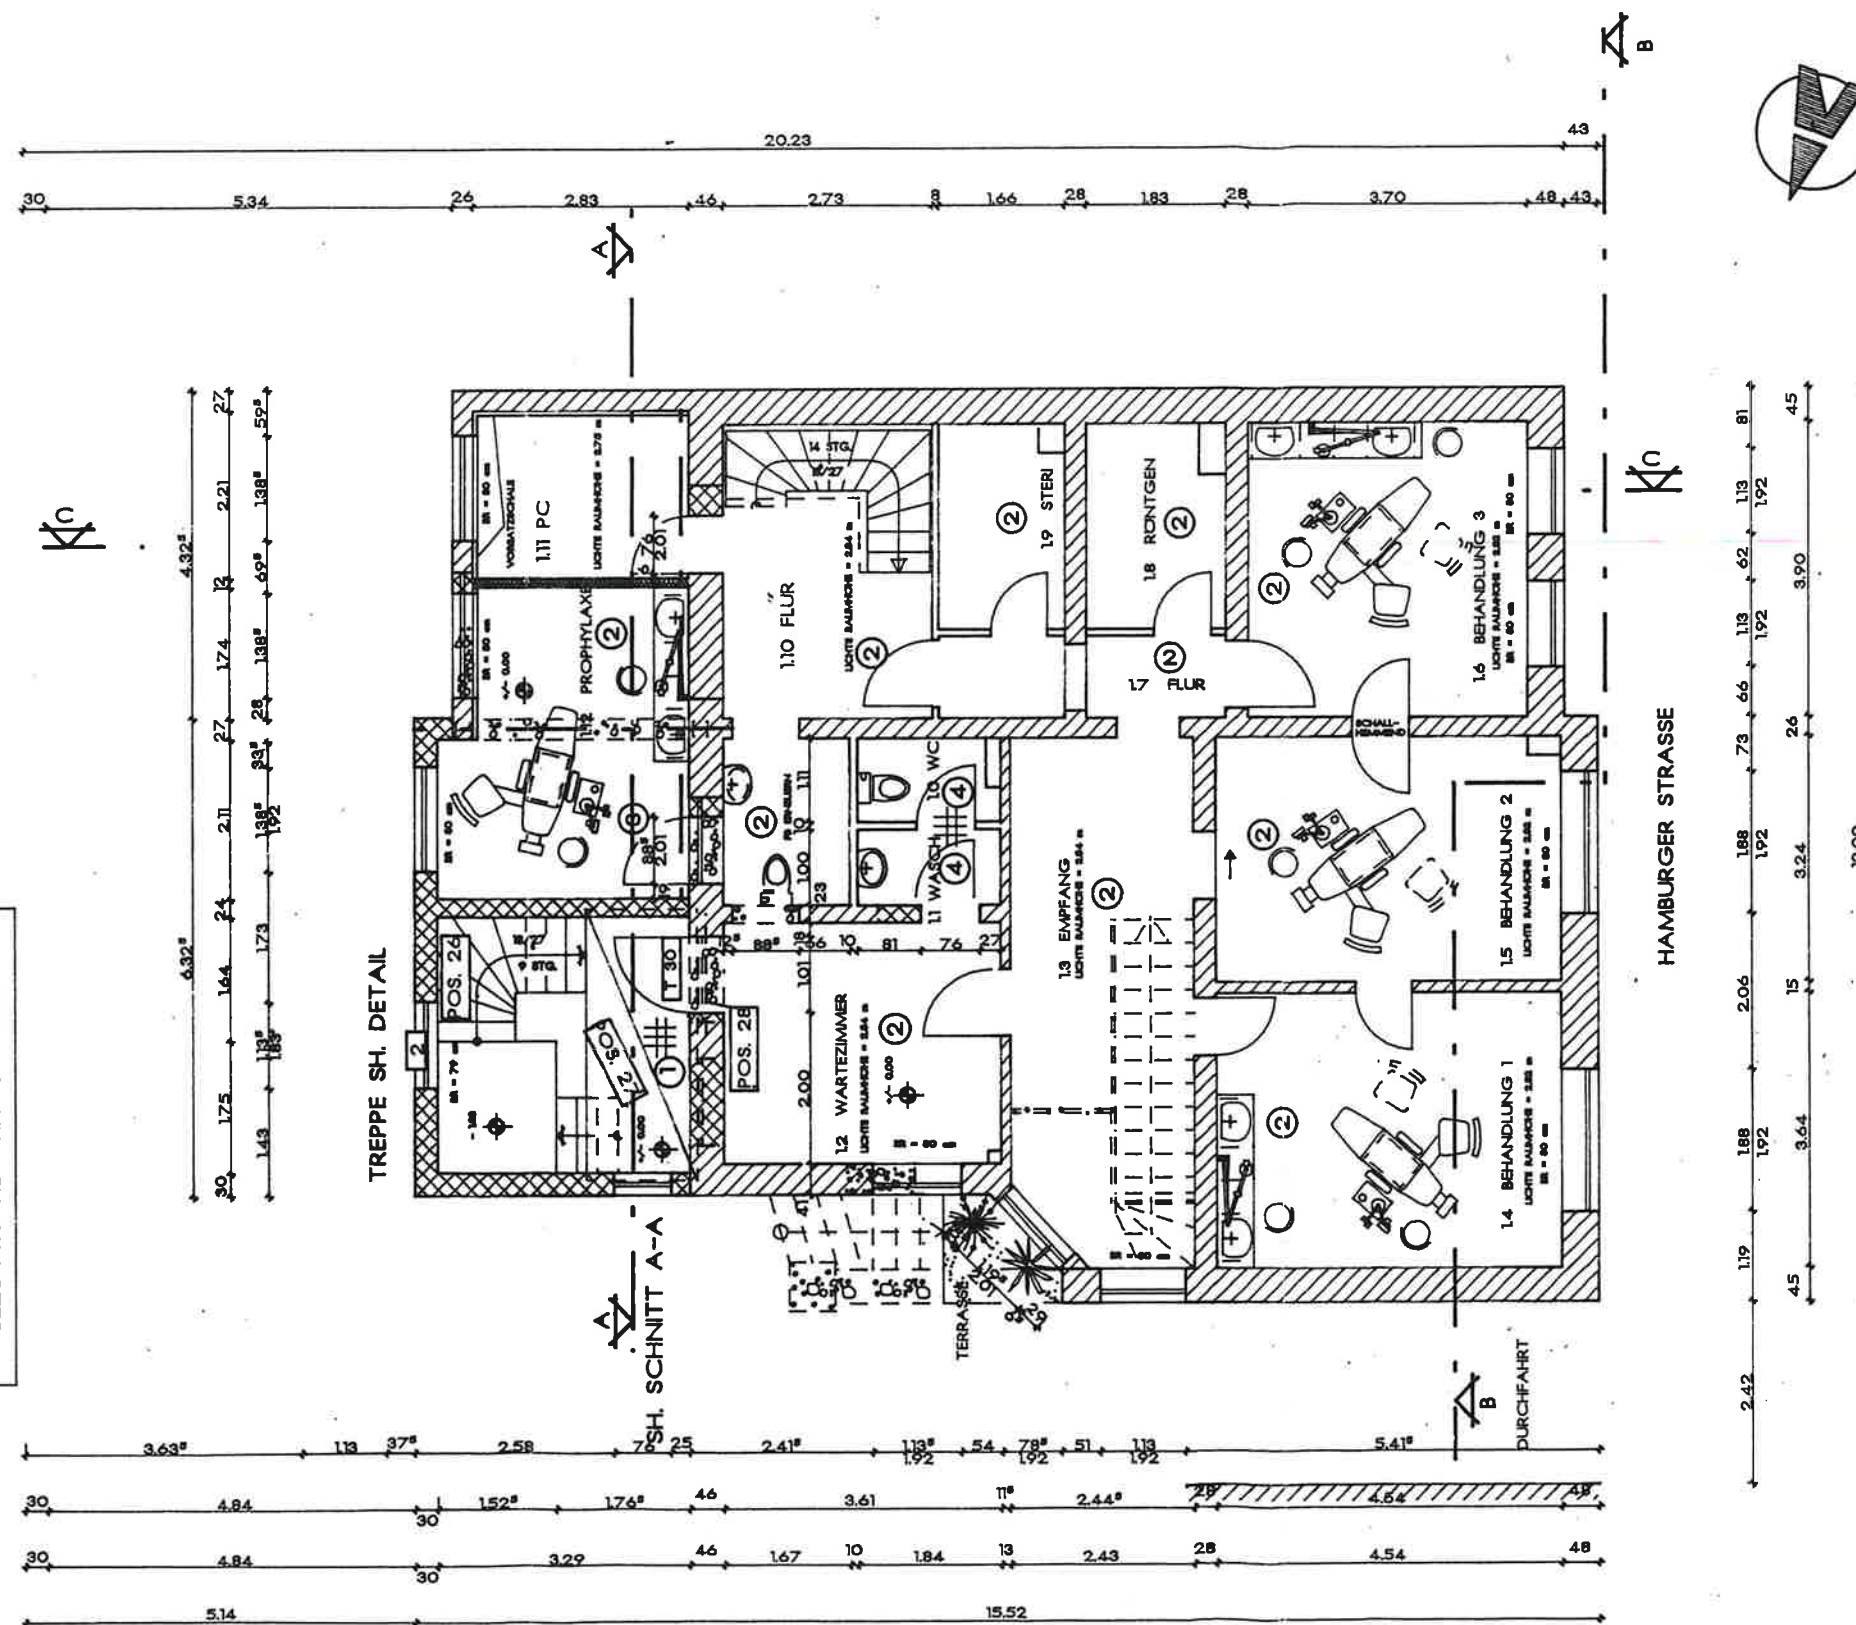

LEGENDE

	BETON
	NEUES MAUERWERK POROTON BLOCKZIEGEL - T 12.0-0.9
	LEICHTBAUWOLLE/ NEU
	VORHANDENES MAUERWERK
	ABBRUCH



	ARCHITEKTURBÜRO GEORG W. SUHLING		VORHABEN: UMBAU UND MODERNISIERUNG HAMBURGER STRASSE 74 19309 LENZEN/ ELBE DRES. E. UND I. DZIKUS	
	PROJEKTIERUNG 74 19059 SCHWERN TEL. 0385/732044 FAX: 0385/793000			
			MAßSTAB 1 : 100	DATUM: 23.03.1998
			ZEICHNUNG: GRUNDRISS ERDGESCHOSS	
			BL.-NR.: EG-B 111	
ÄNDERUNG:	DATUM:	BEARB.	BEARB. S. J. Rammert	GEPR.


A SPARRINDACH

- ZEMENTFALZPFANNE
- DACHLÄTTUNG
- GETRÜNKTE HARTFASERPLATTEN MIT KONTERLÄTTUNG
- 15,0 CM SPARRN MIT AUFGEBREITER DACHLÄTTE 4/6 CM
- 14,0 CM ALUKASCHIERTE MINERALWOLLE
- SPARRSCHÜLUNG
- 1,25 CM GIPS-KARTONPLATTEN



B FLACHDACH

- KESELSCHÜTTUNG
- 2 LAGIGE POLYMERBITUMENBAHNNEN
- 10 CM POLYSTYROLHARTSCHAUMPLATTEN
- SICHERUNG MITTELS SPEZIALNAGELN
- DAMPFSPERRE
- TRAPEZBLECH-PROFIL
- UNTERGEHÄNGTE DECKE
- 2x1,25 CM GIPS-KARTON


	BETON
	NEUES MAUERWERK
	POROTON BLOCKZIEGEL - T 12,0-0,9
	LEICHTBAUFASADE
	KALKSANDSTEIN
	ABBRUCH

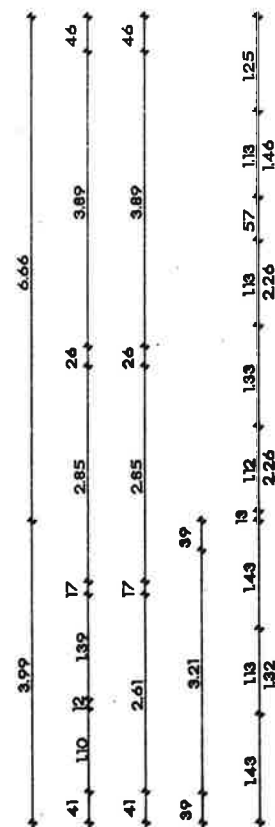


BEZUGSHÖHE OKFF EG=0.00

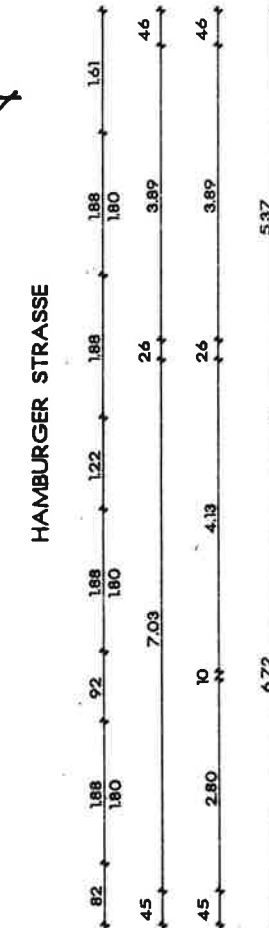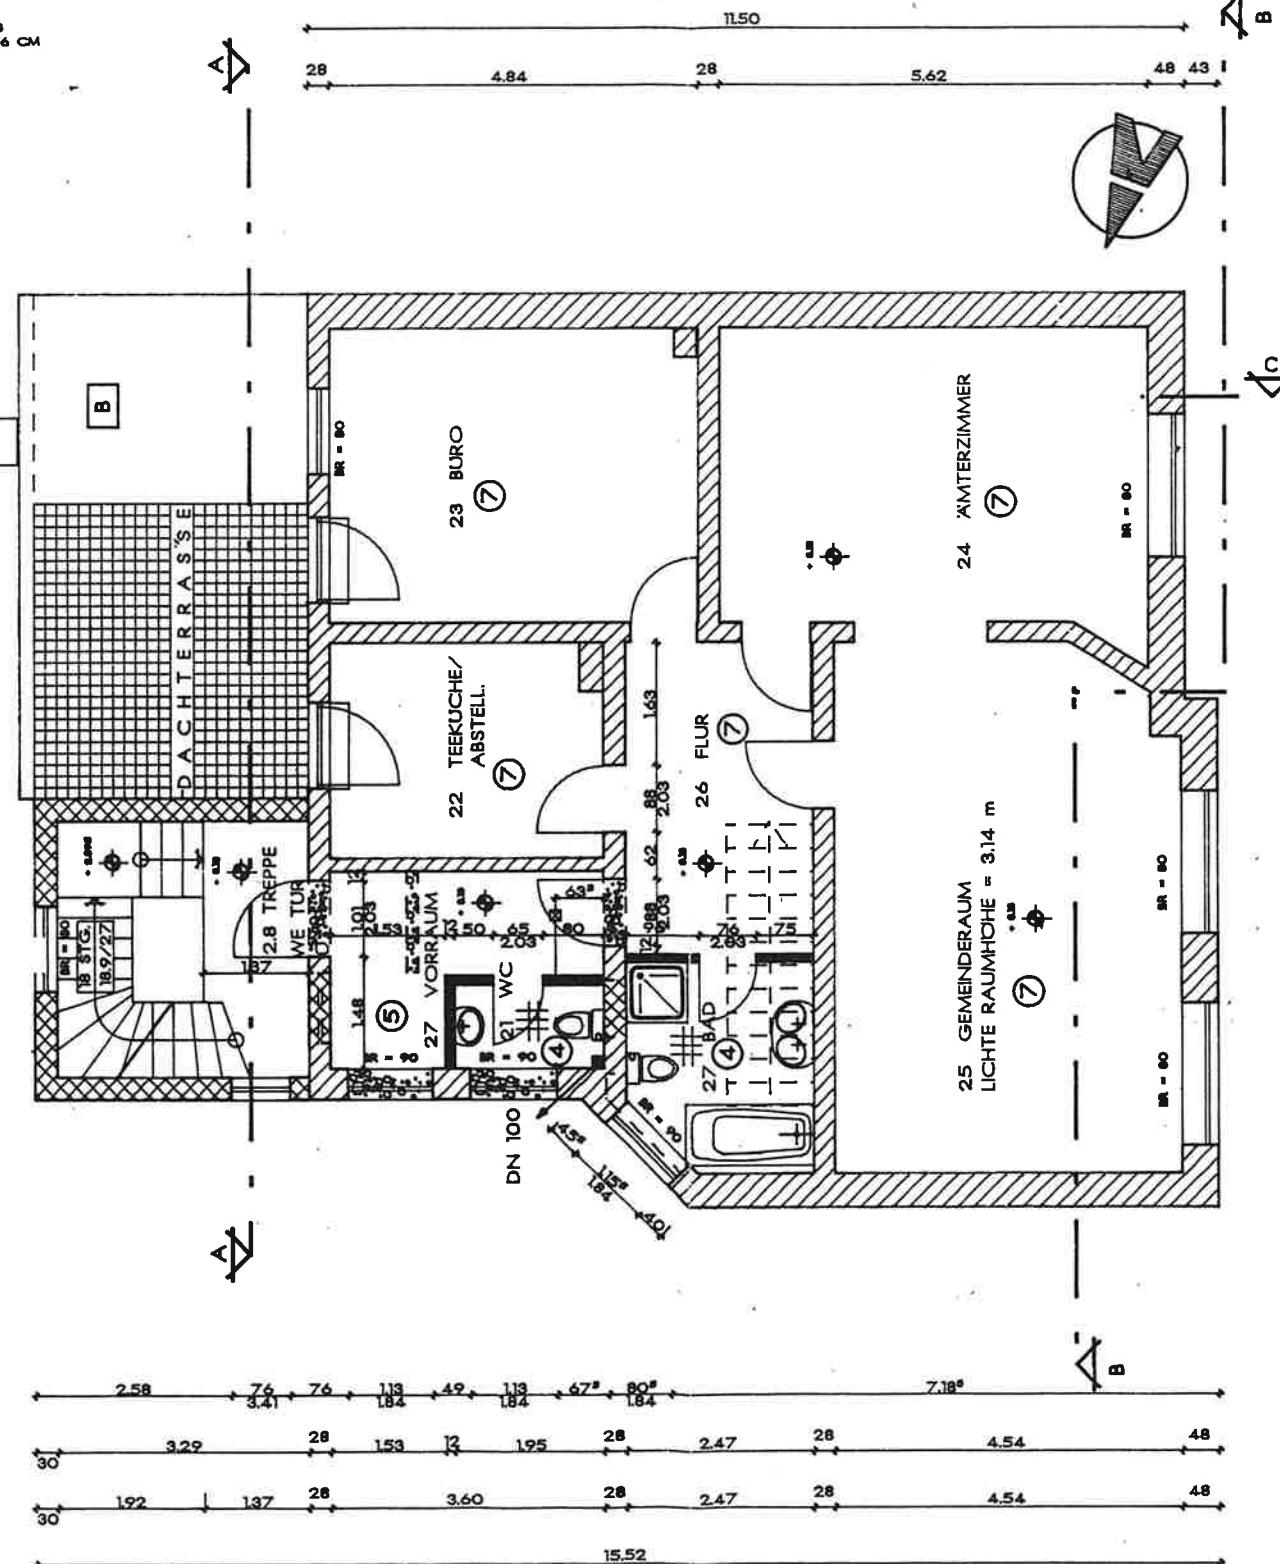

 ARCHITEKTURBÜRO GEORG W. SUHLING	1: 100 Maßstab 23.08.1999	
	GRUNDRISS OBERGESCHOSS	
Blatt 00 - 8 von 101		

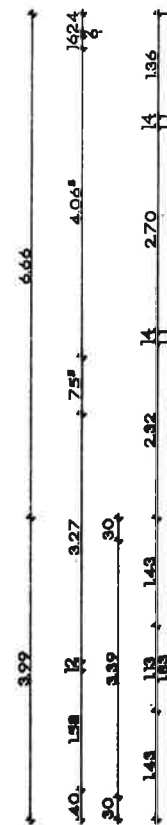

BEZUGSHÖHE OKFF EG=0.00

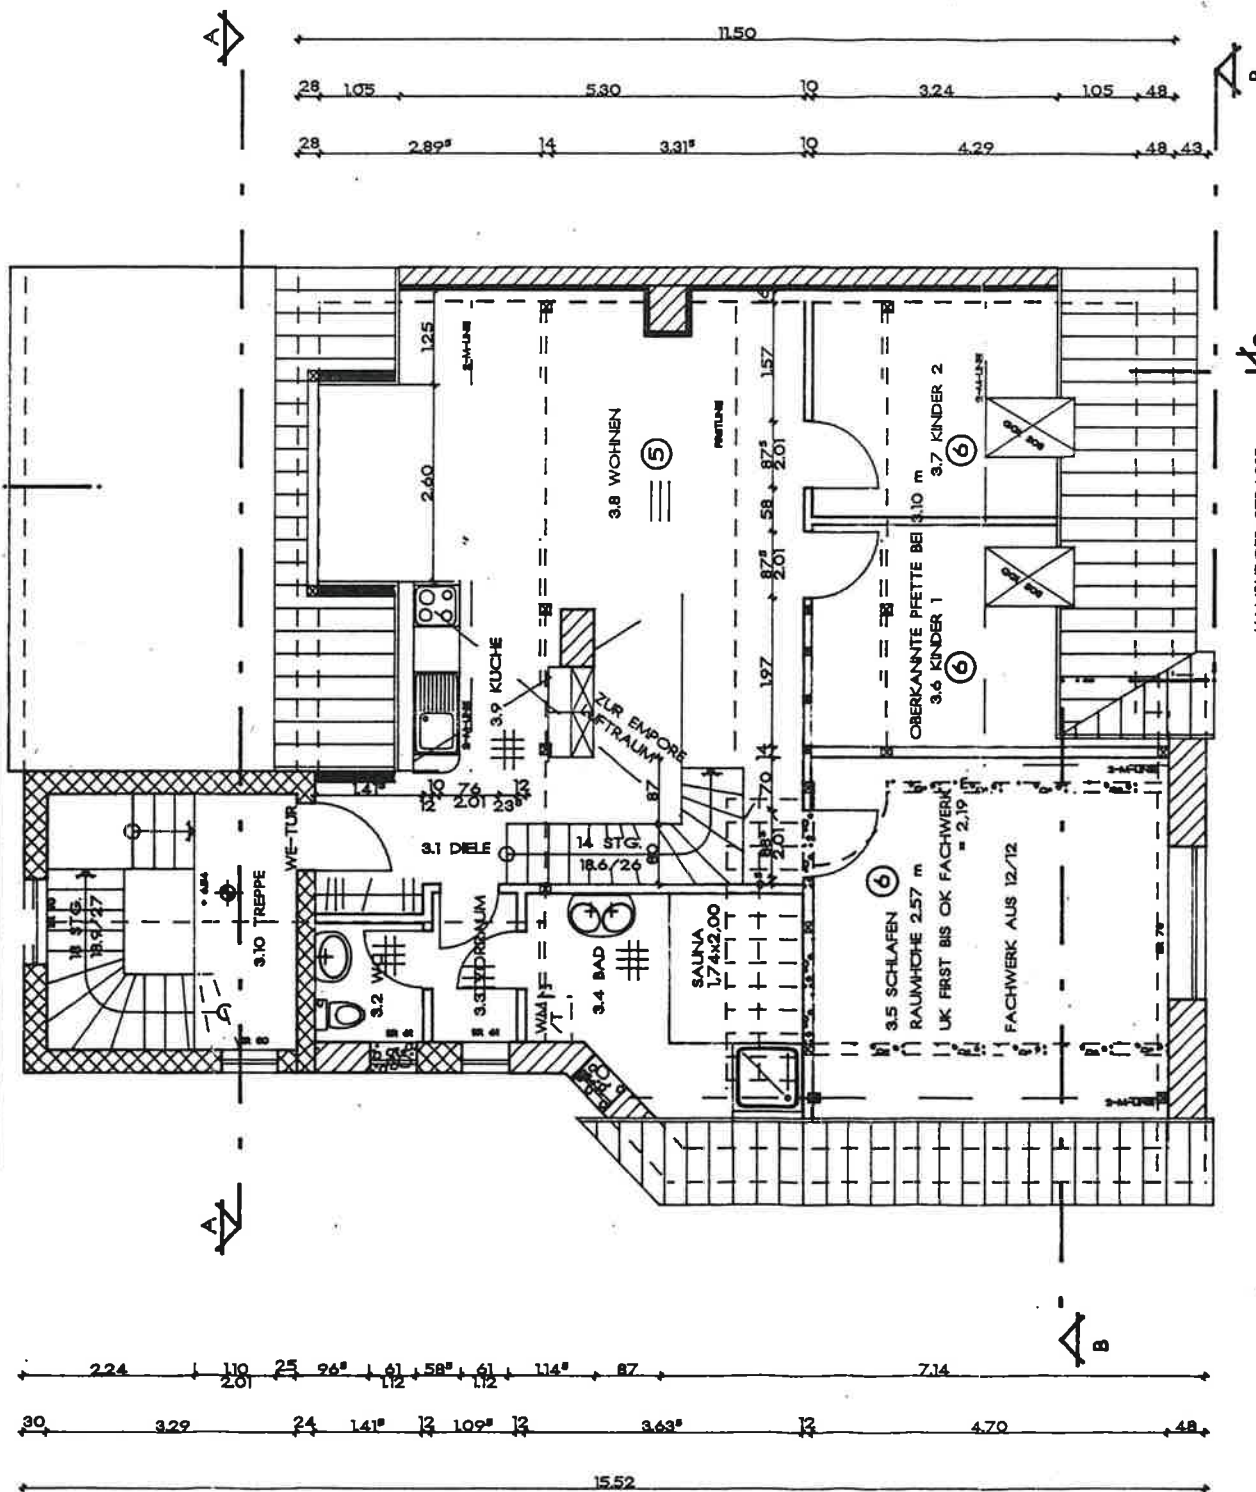


LEGENDE

- BETON
- NEUES MAUERWERK
POROTON BLOCKZIEGEL - T 12,0-0,9
- LEICHTLAUFWEGE/ NEU
- VORHANDENES MAUERWERK
- ABBRUCH



ARCHITEKTURBÜRO GEORG W. SUHLING PROTENTENRING 74 19009 SCHWENEN TEL 0385/779044 FAX 0385/779006		VORNAME UMBAU UND MODERNISIERUNG ADRESSE HAMBURGER STRASSE 76 PLZ 19809 LENZEN/ ELBE DIREKTOR DRES. E. UND I. DZIKUS	
MASSSTAB 1:100		DATUM 28.08.1998	
GRUNDRISS DACHGESCHOSS			
ÄNDERUNG DATUM BEAR.	BEAR. BEHÖRDE OSR.	BL.-NR. DG-8 131	

BEZUGSHÖHE OKFF EG=0.00

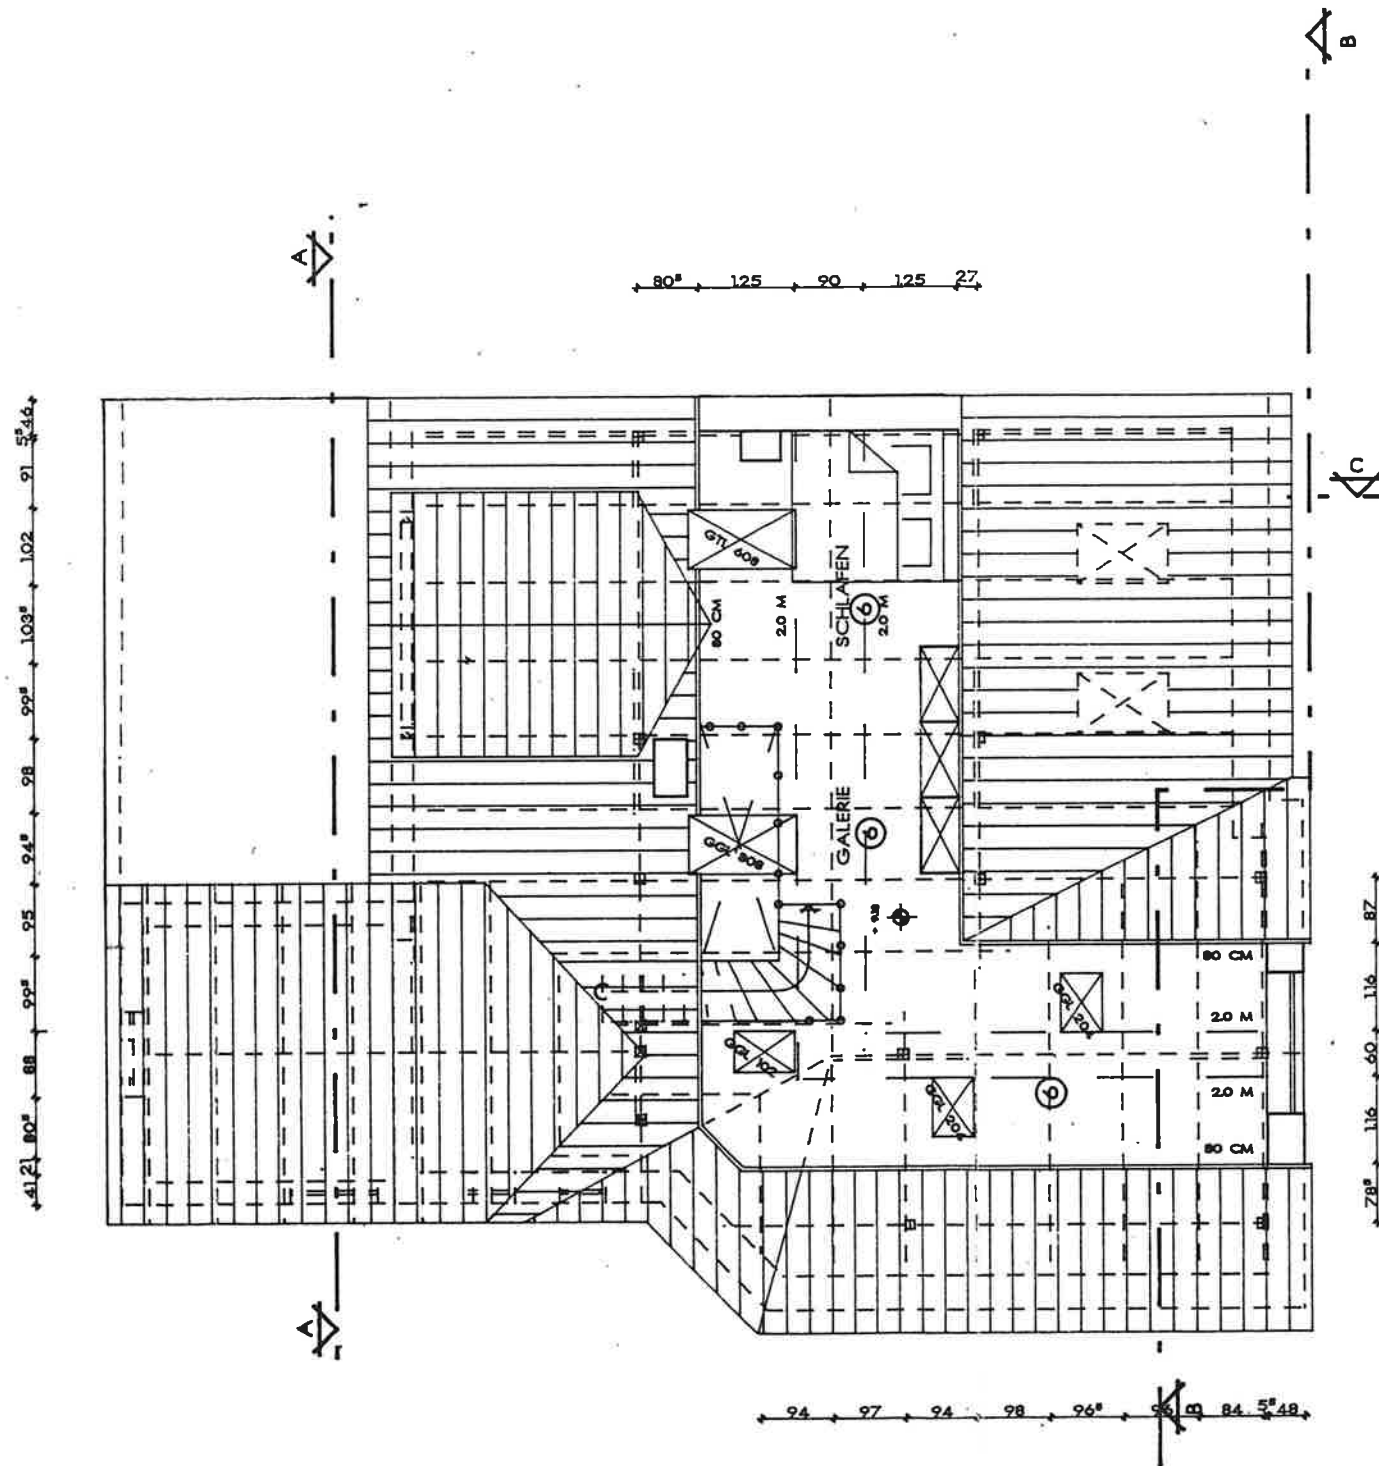


LEGENDE

	BETON
	NEUES MAUERWERK
	PORENBETON-BLOCKZIEGEL - 12,5-4,9
	LEICHTBAUFASADE
	KALKSANDSTEIN
	ABBRUCH




ARCHITEKTURBÜRO GEORG W. SUHLING ROSENTHALSTRASSE 74 19309 SCHWENHOF TEL. 0385/732044 FAX 0385/793009		VORHABEN: UMBAU UND MODERNISIERUNG HAMBURGER STRASSE 76 19309 LENZEN/ ELBE DRES. E. UND I. DZIKUS	
MAßSTAB: 1 : 100		DATUM: 23.03.1998	
ZEICHNUNG:		GRUNDRISS EMPORE	
ÄNDERUNG:	DATUM:	BEARB.:	GEPR.:
		BEARB. S. Suhling	GEPR. EMP-B 141

BEZUGSHOHE OKFF EG=0.00

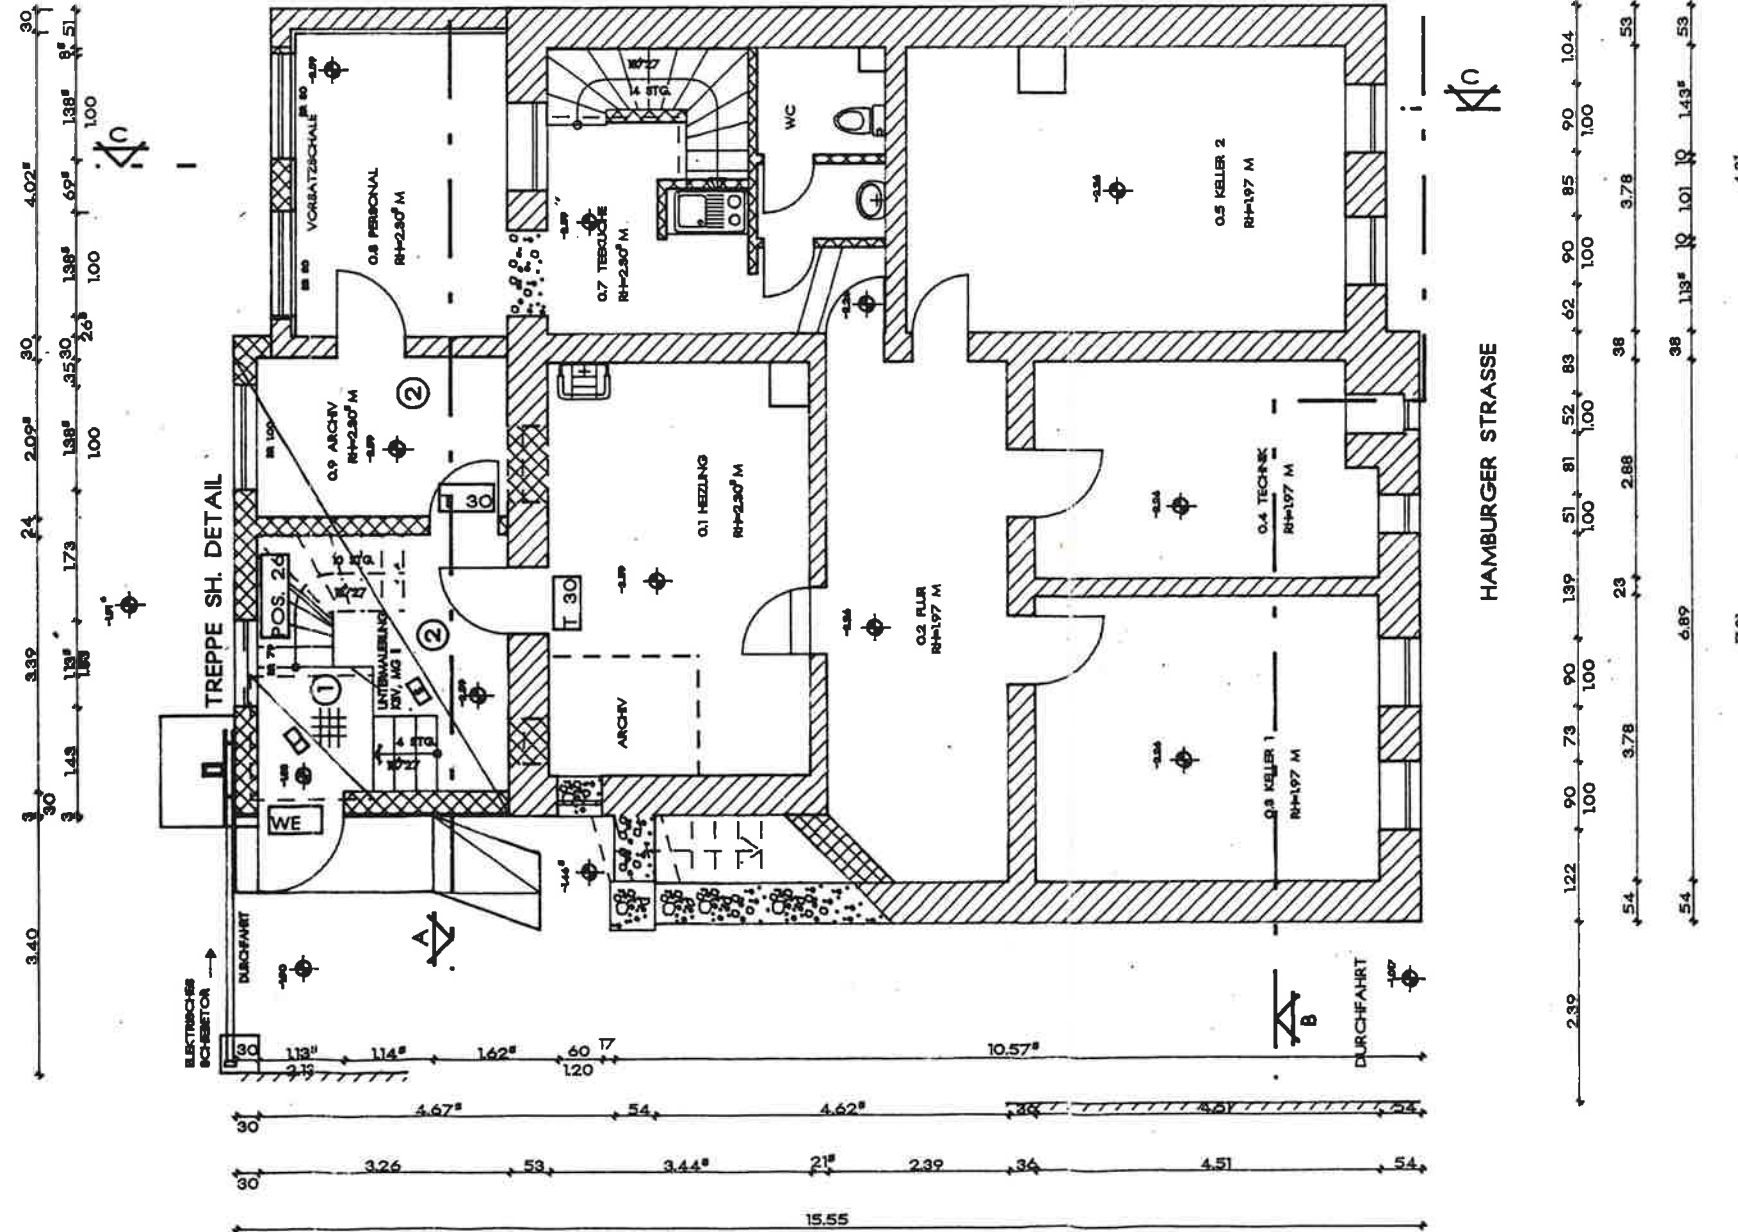

LEGENDE

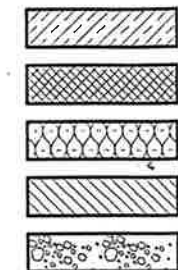

BETON

NEUES MAUERWERK
PORDTON BLOCKZIEGEL T 12.0-0.9

LEICHTBAUWAND/ NEU

VORHANDENES MAUERWERK

ABBRUCH



	ARCHITEKTURBÜRO GEORG W. SUHLING		NOTARIENSTR. 74 19209 SCHWENEN TEL 0385/732044 FAX 0385/793006		VORHABEN: UMBAU UND MODERNISIERUNG HAMBURGER STRASSE 76 19309 LENZEN/ ELBE DRES. E. UND I. DZIKUS	
	MAßSTAB: 1 : 100		DATUM: 23.03.1998		ZEICHNUNG: GRUNDRISS KELLERGEOSCHOSS	
ÄNDERUNG:		DATUM:		BEARB.		BEARB. 31.11.1998
						GEPR. KG-B 101