

SCHNITT



RÜCKANSICHT




SEITENANSICHT



VORDERANSICHT

LAGEPLAN M. 1:100

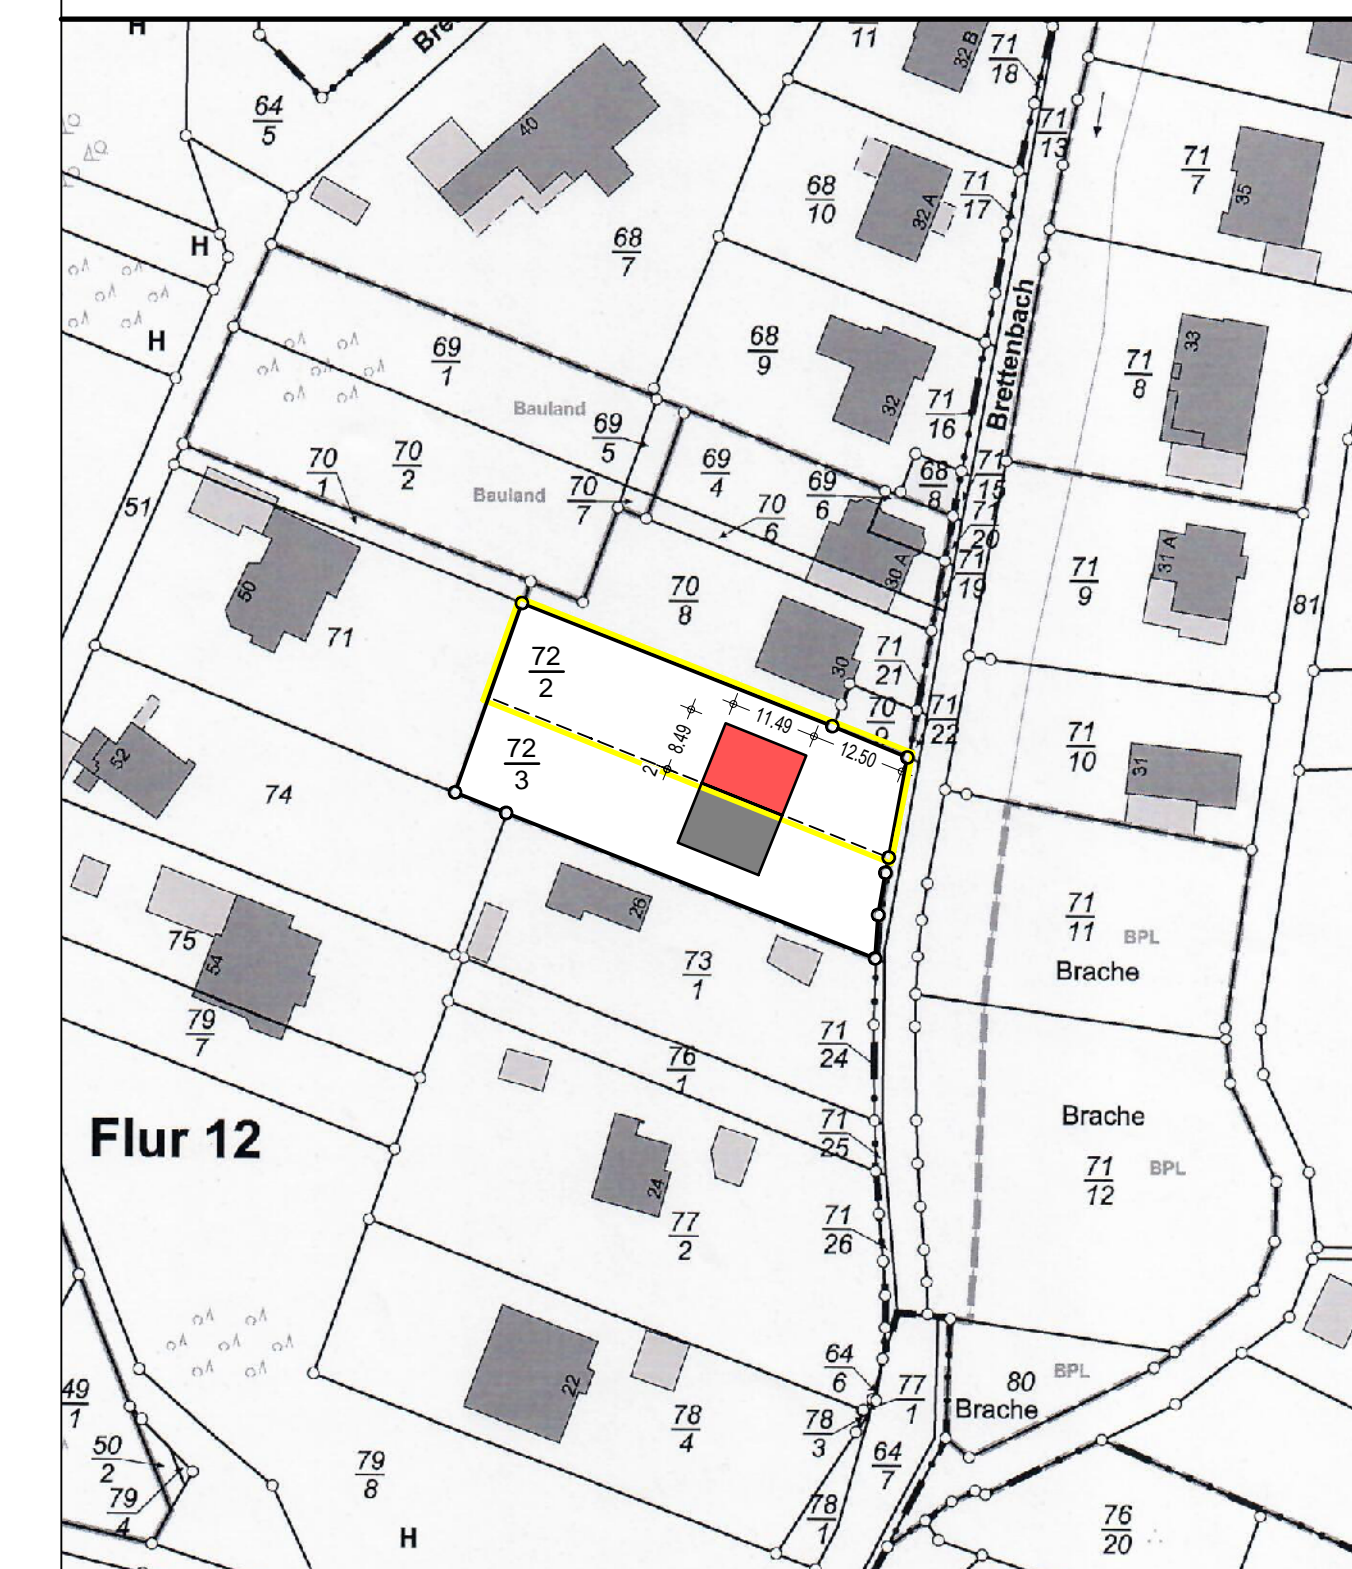

ENTWURFSPLAN

ARCHITEKTUR
&
DESIGN

ARCHITEKT DIPL. ING. (FH) RÜDIGER SATTLER
MITGLIED DER ARCHITEKTENKAMMER RHEINLAND PFALZ N°103295

D - 54329 Konz
Tel. (06501) 3030
E - Mail

Bahnhofstraße 16
Fax. (06501) 5066
architektur-design-konz@web.de

PROJEKT NR.
BLATT NR.
E 01
LFD NR.
03

Bauherr Heid/Bloock Brettenbach GbR
Annette Heid & Oliver Bloock
Brettenbach 40
54296 Trier

Bauvorhaben Neubau einer
Doppelhaushälfte (Parz. 72/2)

In D - 54296 Trier
Brettenbach 28

Plan Entwurfsplan
Ansichten
Schnitt

Konz, den 04.09.2023

Der Architekt

Der Bauherr

Blattgröße:
75,0/70,0 cm

Maßstab:
1:100

Gezeichnet:
G.R.

Ergänzt/Geändert: